緊急自然災害防止対策事業　樋の口西宮線舗装修繕工事

平面図　S=1:750

舗装修繕　L=151.5m　A=722㎡

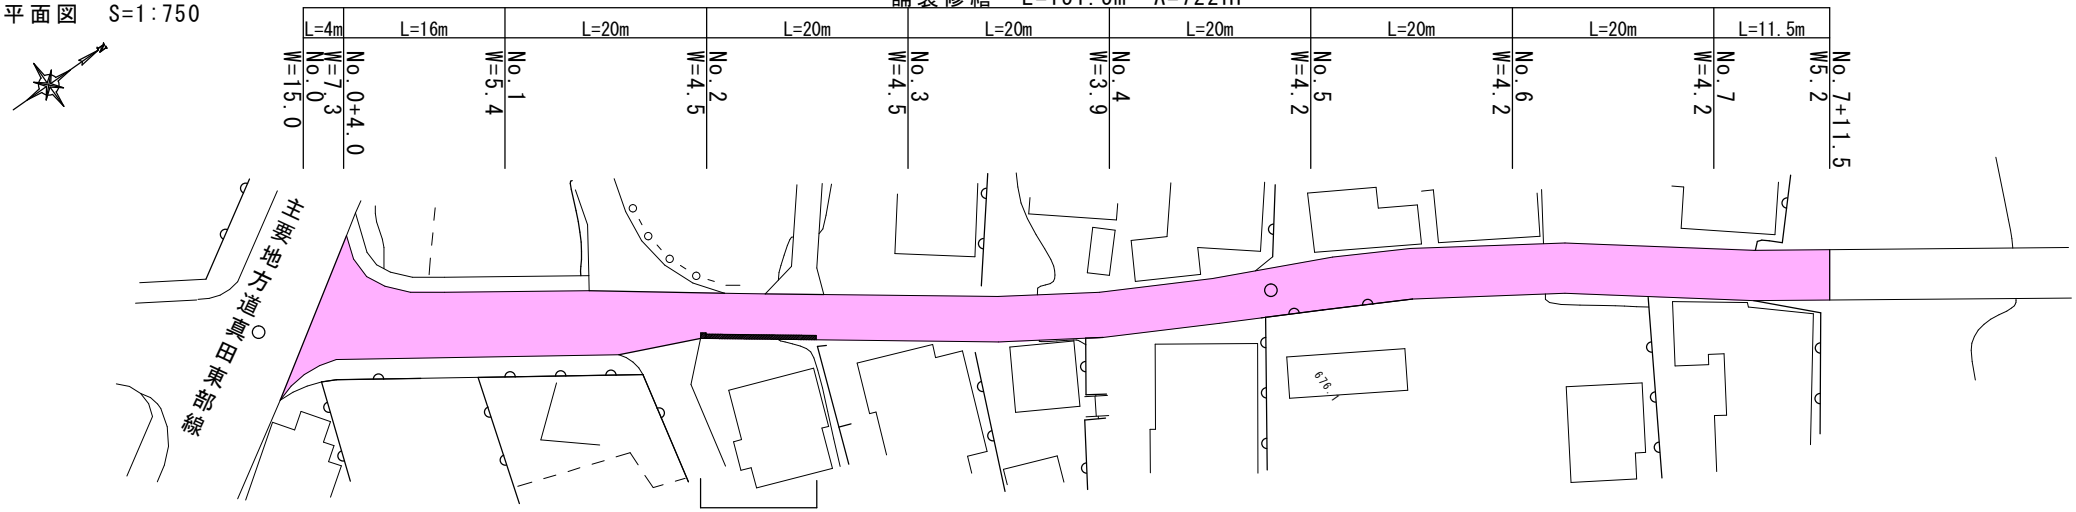

側溝改修　自由勾配側溝L=11.0m
集水桝N=１基

標準横断　S=1：25

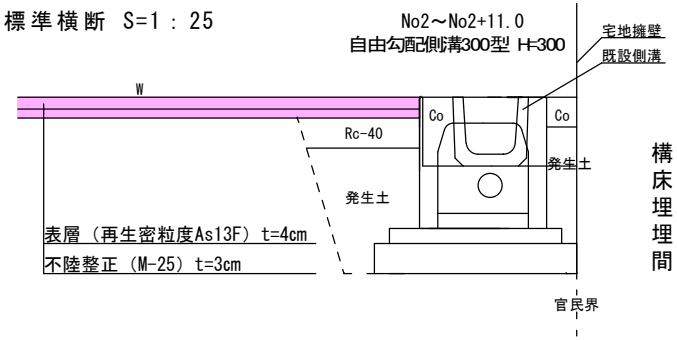

構造物とりこわし　0.1m2
床掘　0.35m2
埋戻(Rc-40)　0.04m2
埋戻(発生土)　0.15m2
間詰めコンクリート　0.01m2

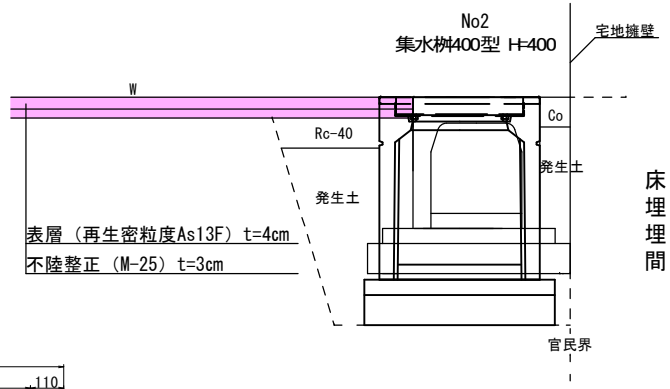

床掘　0.27m2
埋戻(Rc-40)　0.03m2
埋戻(発生土)　0.19m2
間詰めコンクリート　0.07m2

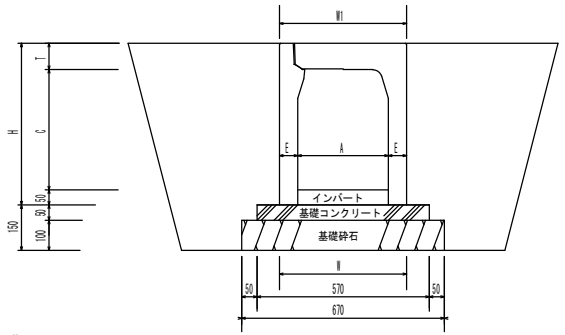

自由勾配側溝300×300
寸法表及び材料表（１０m当たり）

注：基礎砕石厚は、１０cmです。

呼び名	寸法 (mm)							参考重量	基礎コン	基礎砕石
(幅×高)	A	C	W	W1	H	T	E	(kg)	(m³)	(m²)
300× 300	300	298	420	420	435	87	60	315	0. 285	6. 70

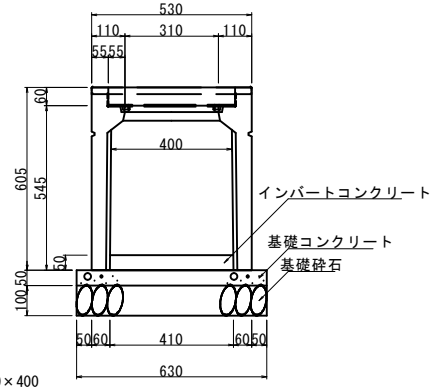

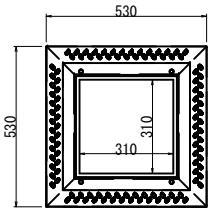

集水桝400×400
重量及び使用材料表

重量(kg) (受枠込)	材料表(1基当り)			
	インバートコンクリート (m3)	基礎コンクリート (m3)	型枠 (m2)	基礎砕石 (m3)
163	0.008	0.020	0.126	0.040

・工事着手前に地権者及び監督員と官民界の確認を行うこと。
・集水桝と既設暗渠排水管の接続部について監督員と協議の上施工すること。
・周囲の安全管理を徹底し施工すること。

東御市役所　都市整備部　建設課