


緊急自然災害防止対策事業 加沢グランド線舗装修繕工事

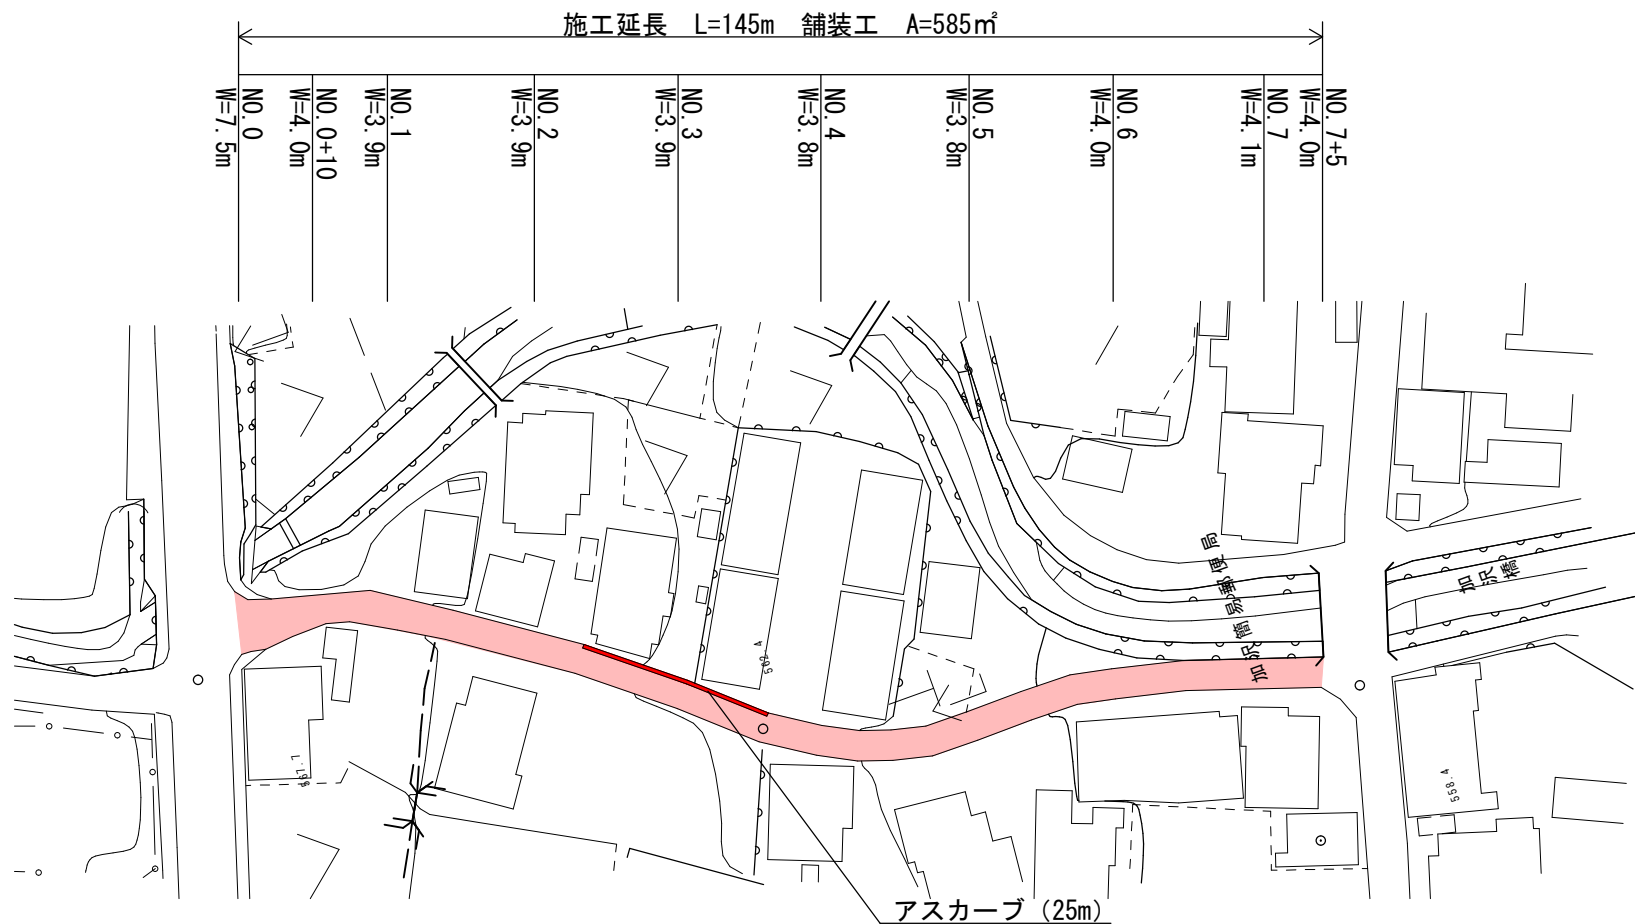

平面図 S=1:1000 (A4)



標準断面図 S=1:50 (A4)



施工時の留意事項
 ※道路勾配は監督員と十分協議すること
 ※施工時期は地元住民・企業と十分調整の上施工すること