


緊急自然災害防止対策事業 日向線舗装修繕工事

平面図 S=1:1000 (A4)

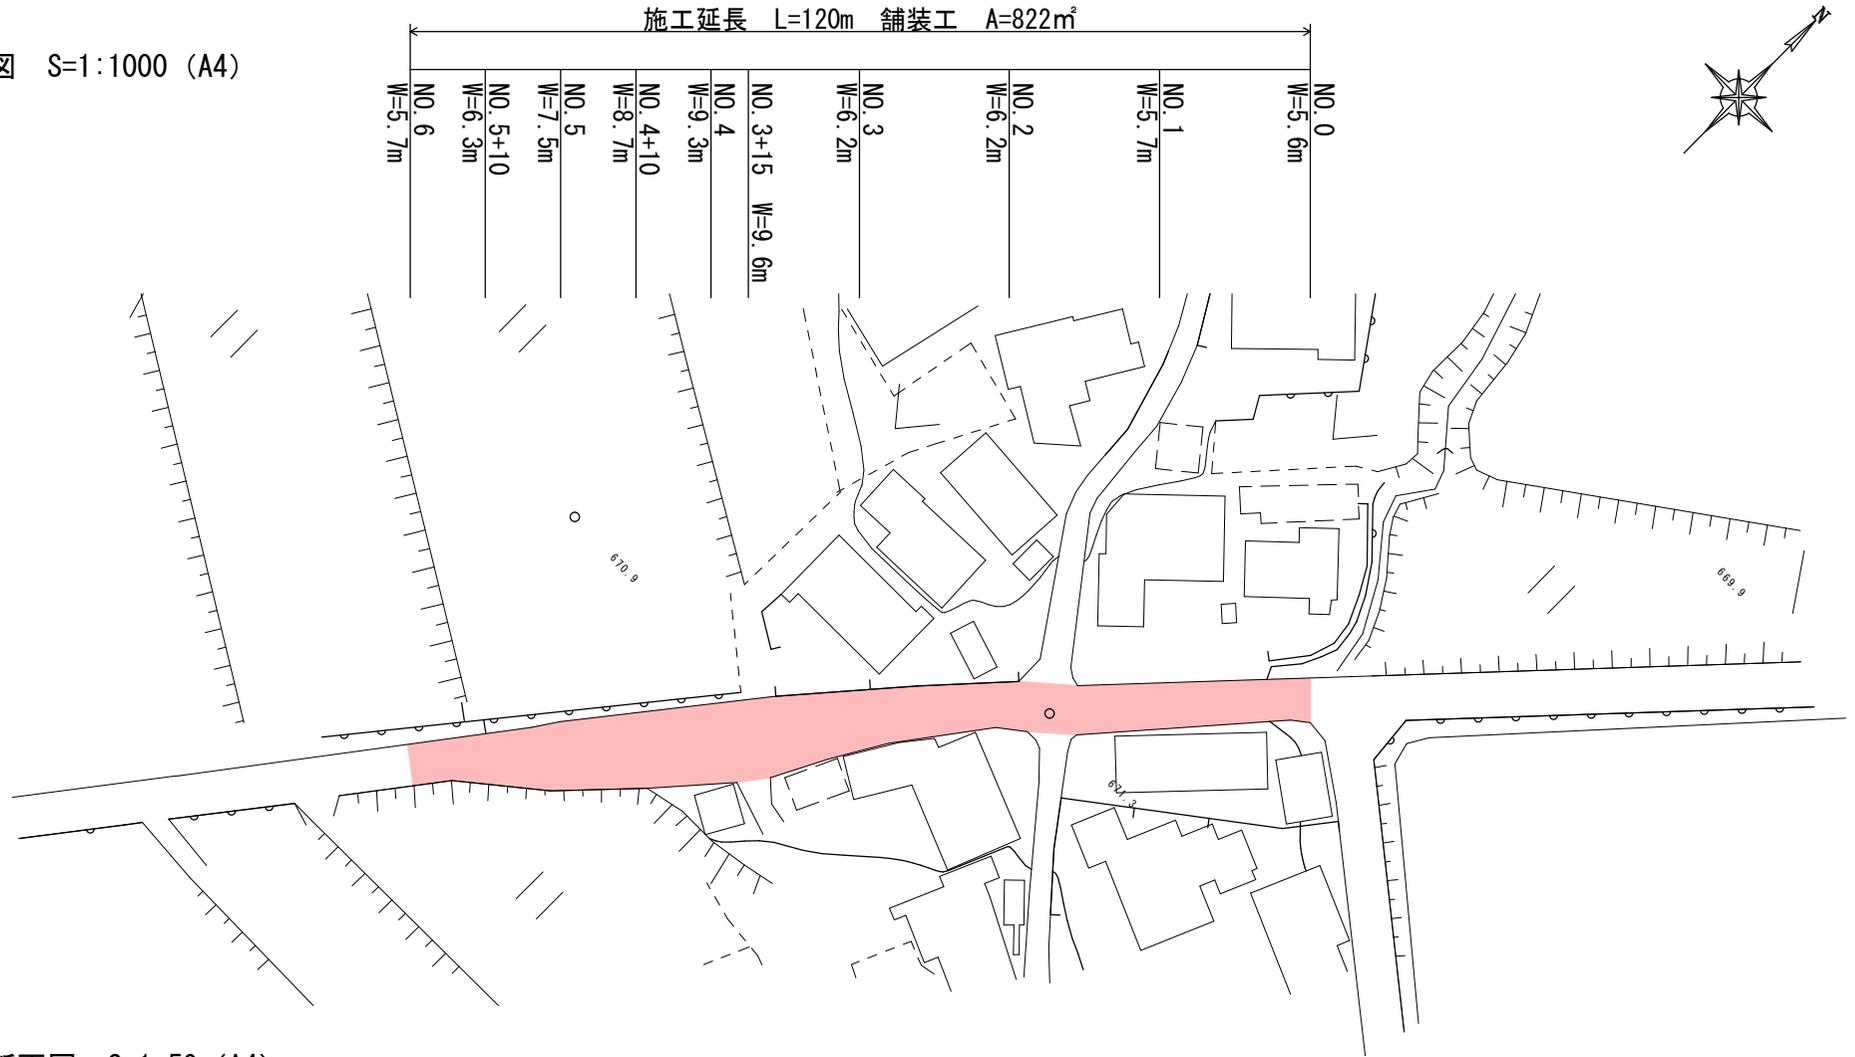

標準断面図 S=1:50 (A4)

