


平面図 S=1:1000 (A4)

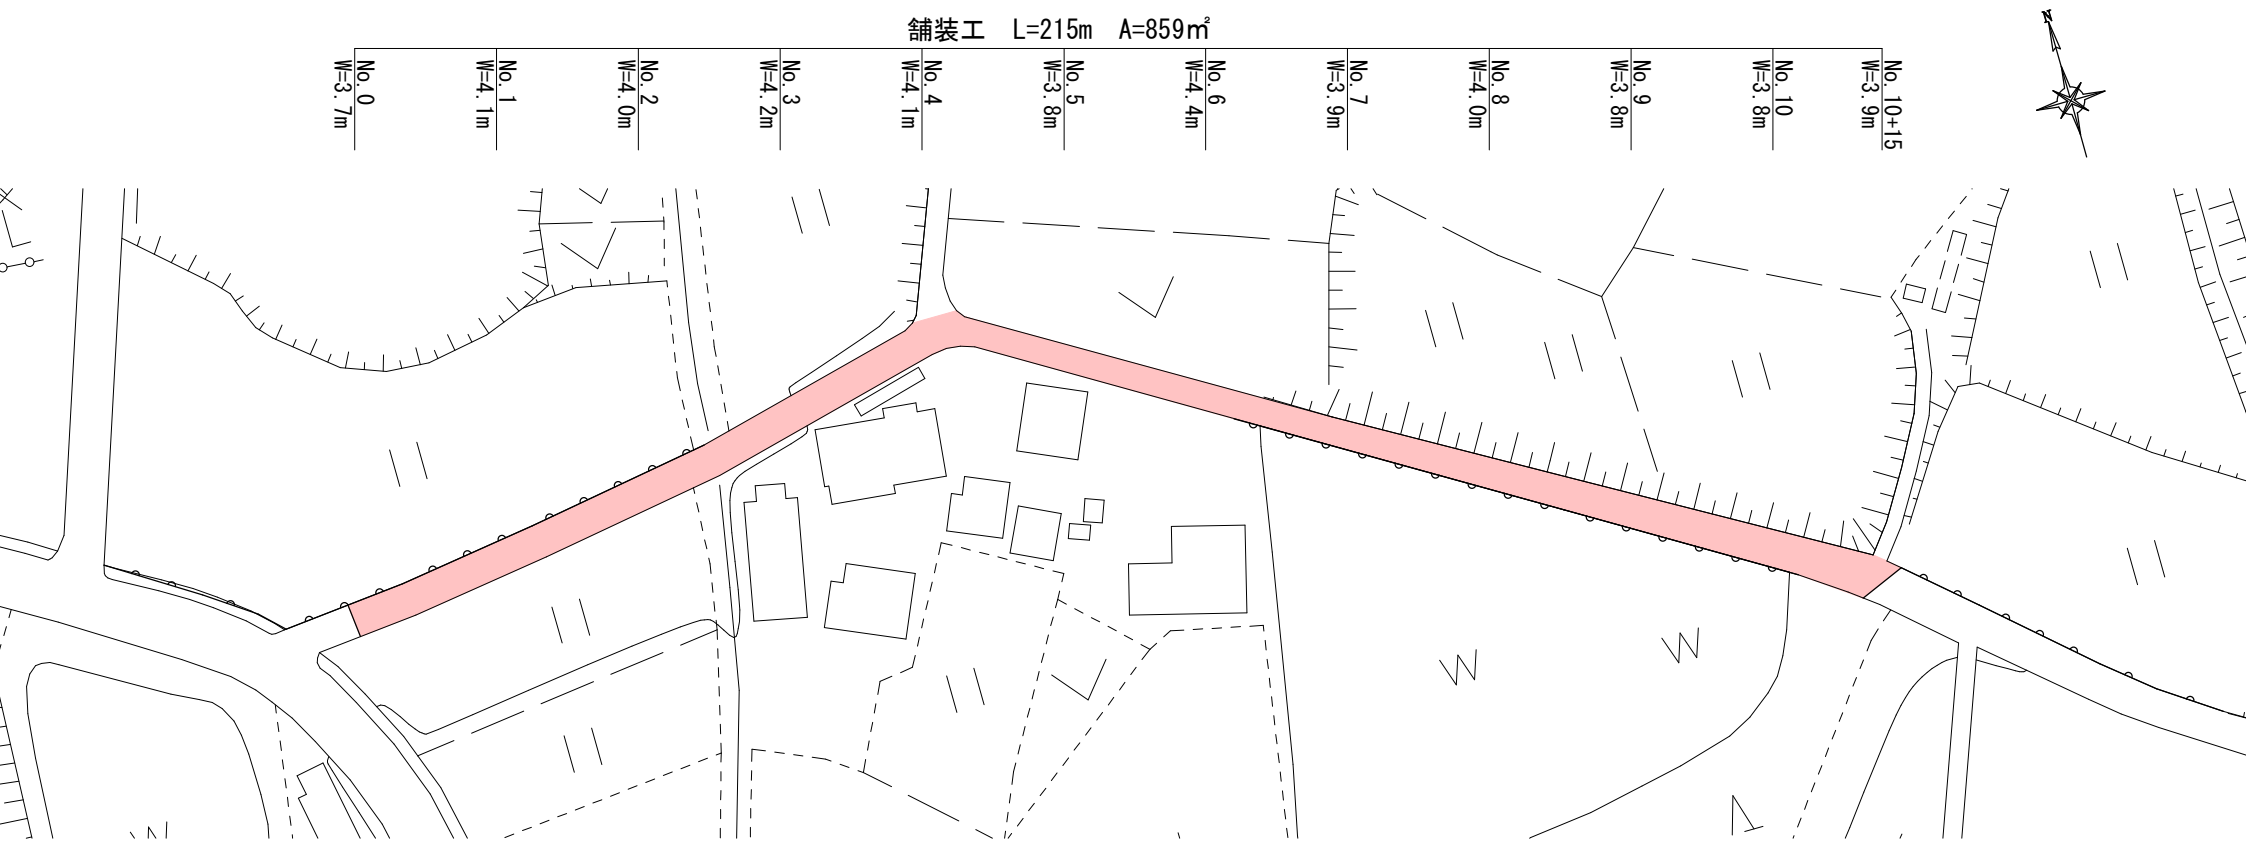

標準断面図 S=1:50 (A4)



表層工(オーバーレイ) 再生密粒度13F (平均t=30mm)

※ 出入口について、事前に地権者に現地説明を行うこと。
※ 迂回路等、周囲の安全管理に努めること。