

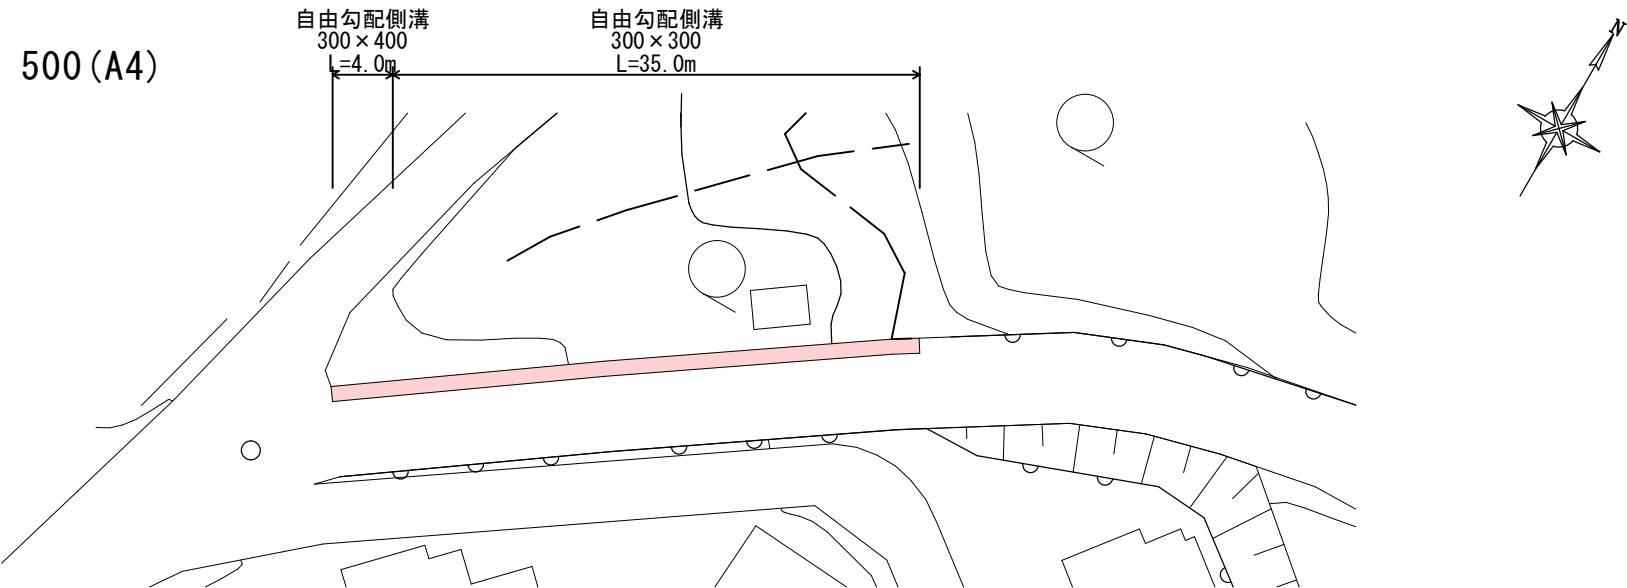


長期計画土木事業 白鳥台側溝改修工事

平面図 S=1 : 500 (A4)

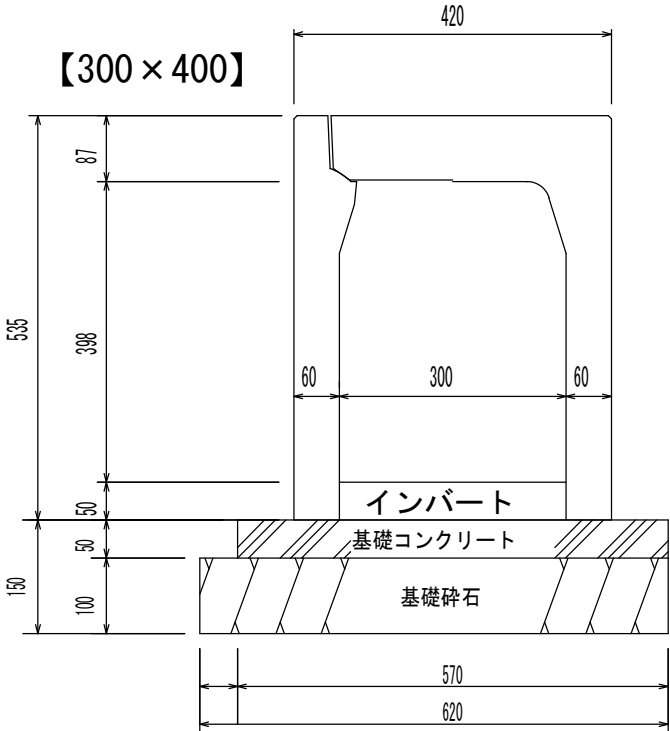

標準断面図 S=1 : 10 (A4)

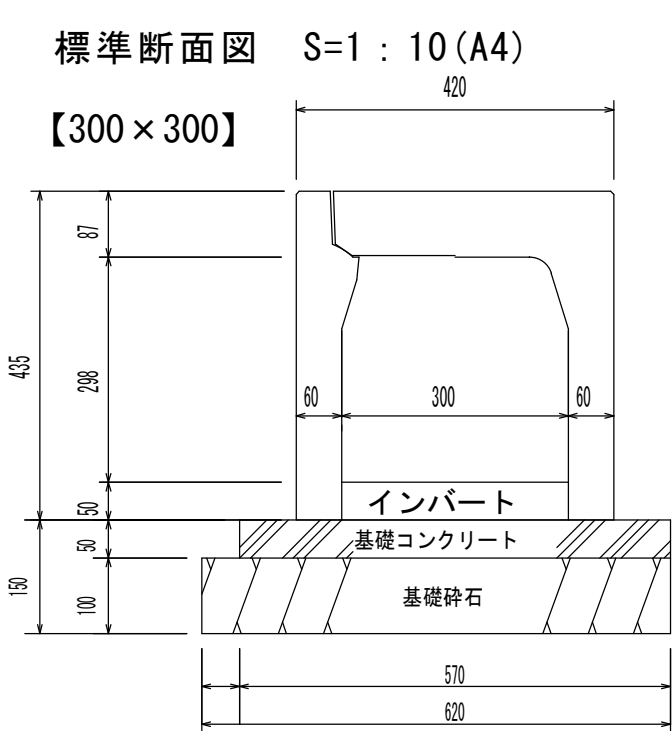

寸法表及び材料表 (10m当たり) 注: 基礎砕石厚は、10cmです。

呼び名 (幅×高)	寸法 (mm)						
	A	C	W	W1	H	T	E
300×300	300	298	420	420	435	87	60
300×400	300	398	420	420	535	87	60

寸法表及び材料表 (10m当たり) 注: 基礎砕石厚は、10cmです。

呼 び 名 (幅×高)	参考重量 (kg)	基礎コン	基礎砕石	型 枠
		(m ³)	(m ²)	(m ²)
300×300	315	0.285	6.20	1.0
300×400	371	0.285	6.20	1.0