



排水路整備事業 原口地区側溝改修工事

平面図 S=1：200 (A4)

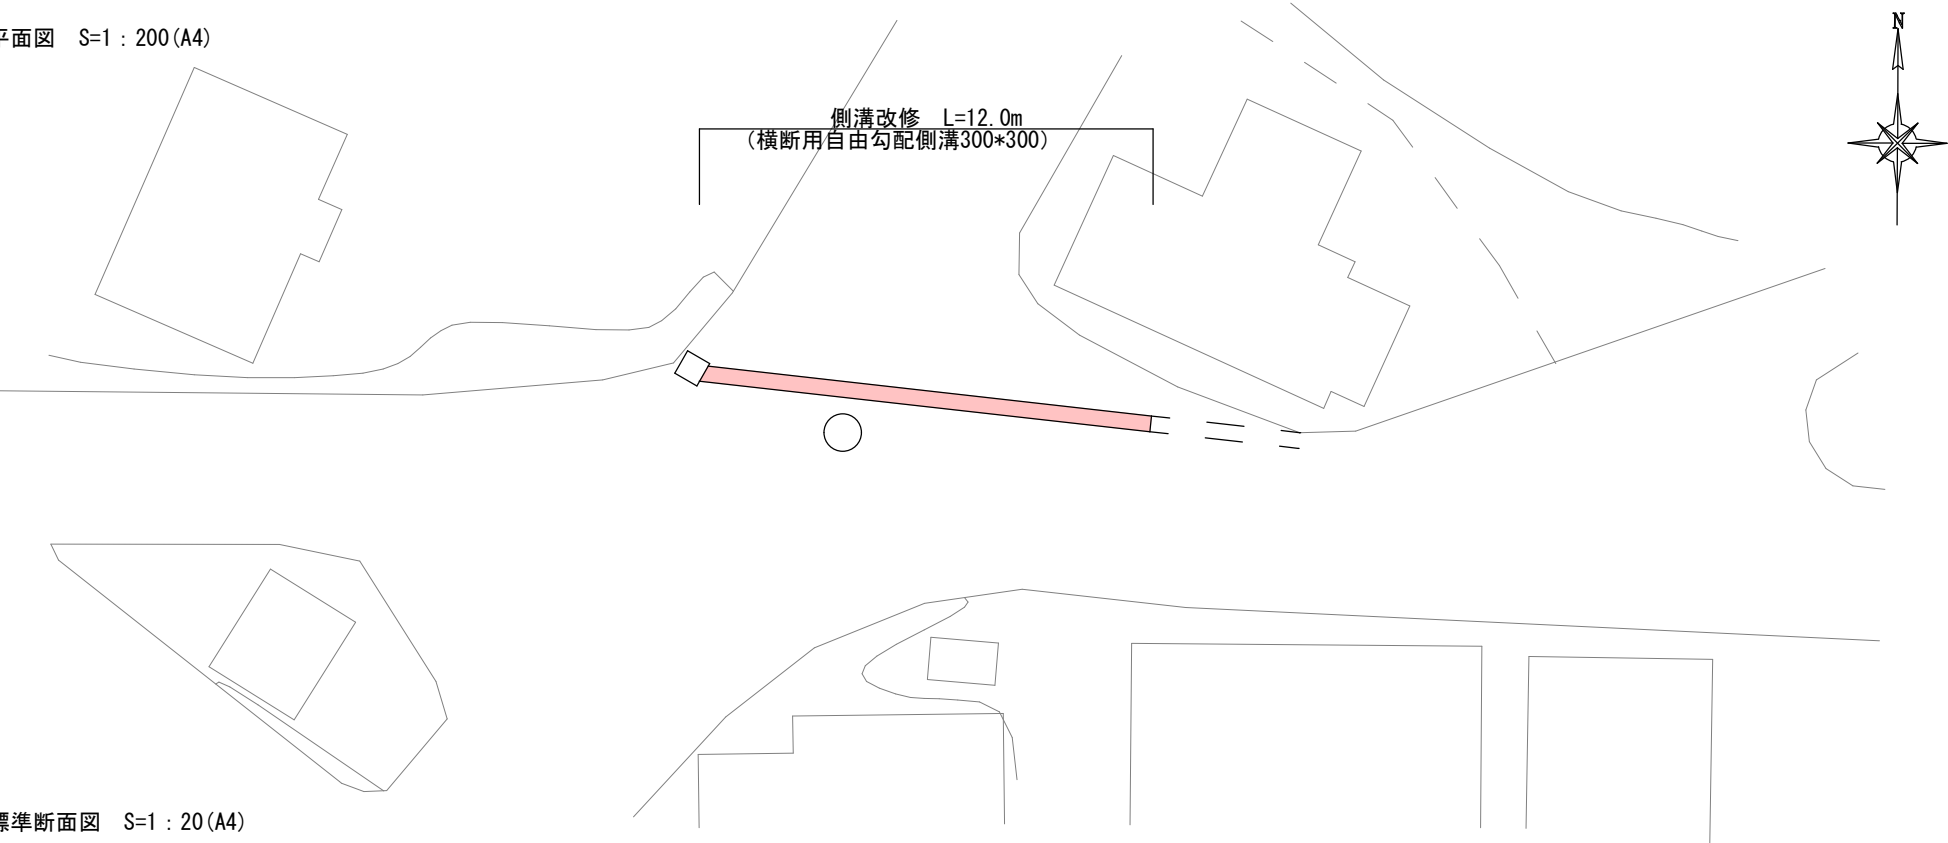

標準断面図 S=1：20 (A4)

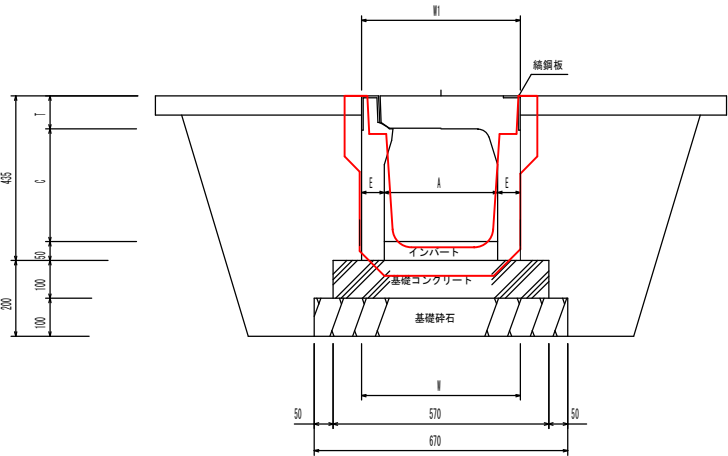

取壊し 0.1m2
床掘 0.5m2
埋戻し (RC-40) 0.4m2

寸法表及び材料表 (10m当たり)								注：基礎碎石厚は、10cmです。		
呼 び 名 (幅×高)	寸 法 (mm)							参考重量 (kg)	基礎コン (m ³)	基礎碎石 (m ²)
	A	C	W	W1	H	T	E			
300×300	300	298	420	420	435	87	60	315	0.570	6.70
300×400	300	398	420	420	535	87	60	371	0.570	6.70
300×500	300	498	420	420	635	87	60	428	0.570	6.70