


長期計画土木事業 別府舗装修繕工事

平面図 S=1:300 (A4)

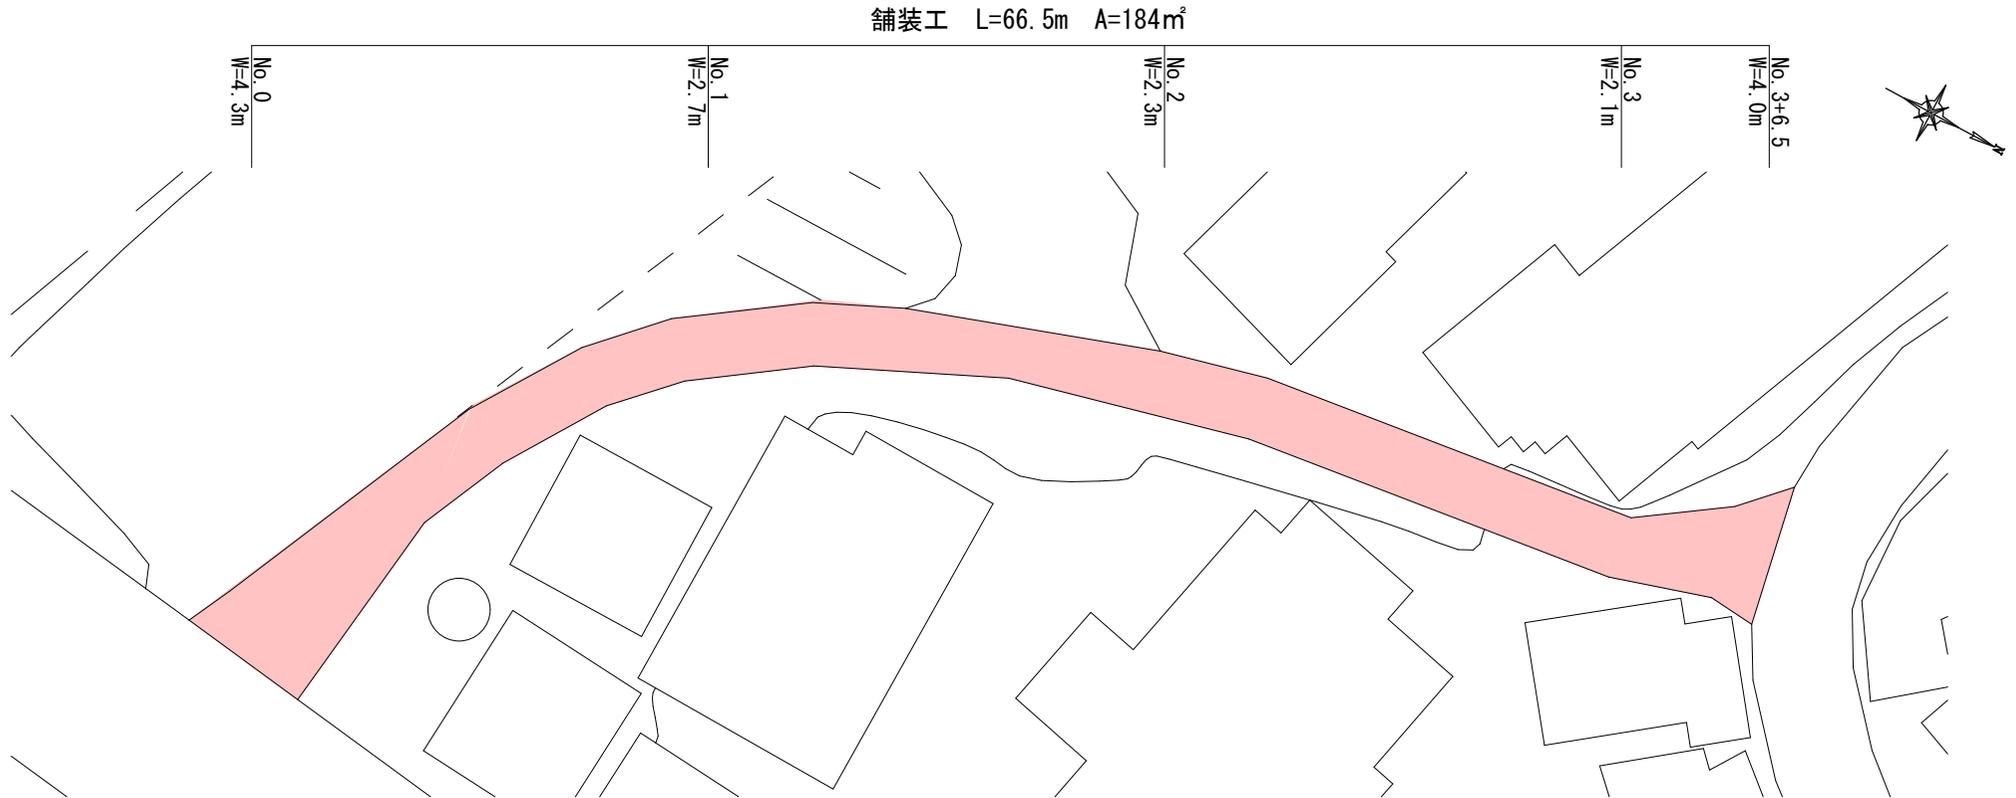

標準断面図 S=1:50 (A4)



- ※ 出入口について、事前に地権者に現地説明を行うこと。
- ※ 迂回路等、周囲の安全管理に努めること。