
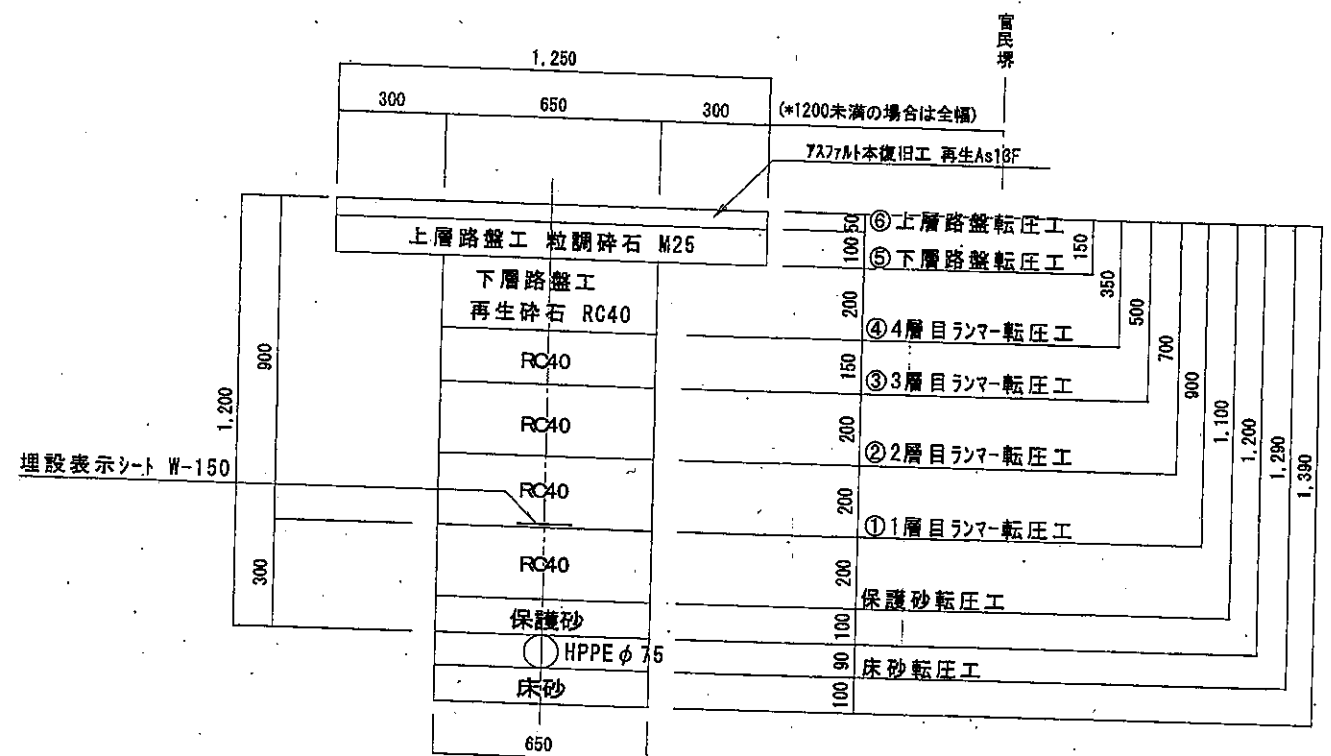


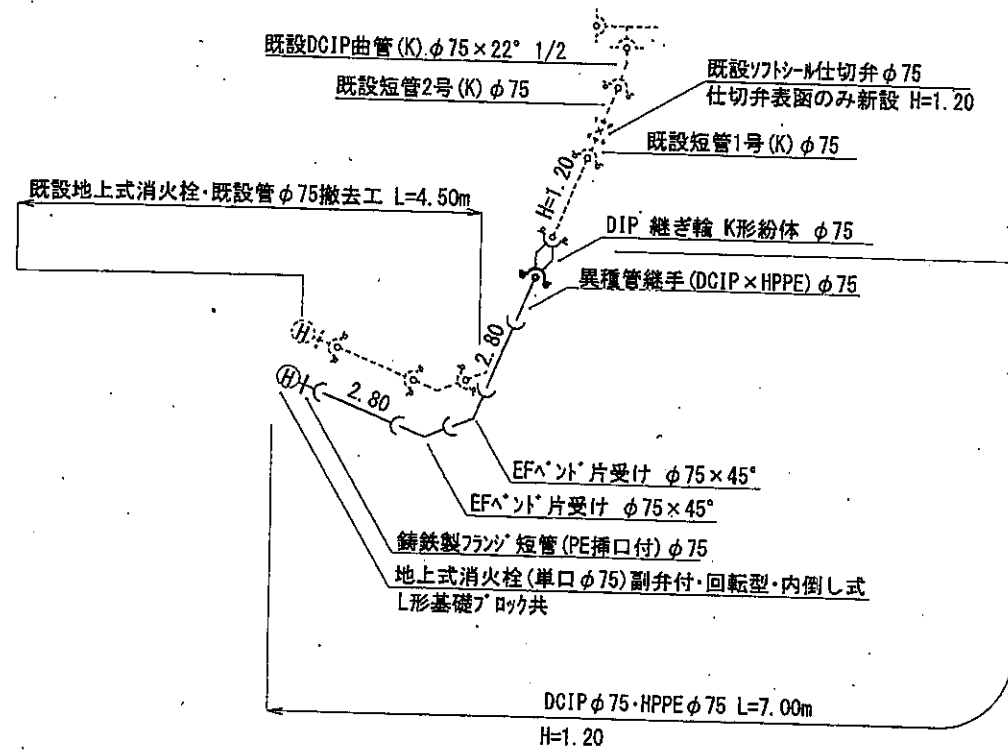

標準復旧断面図 S=1:20

NoSCALE

県道大屋田沢線 消火栓更新工事			
図		縮尺 FREE	
照査	設計	製図	
図面番号			