




平面図

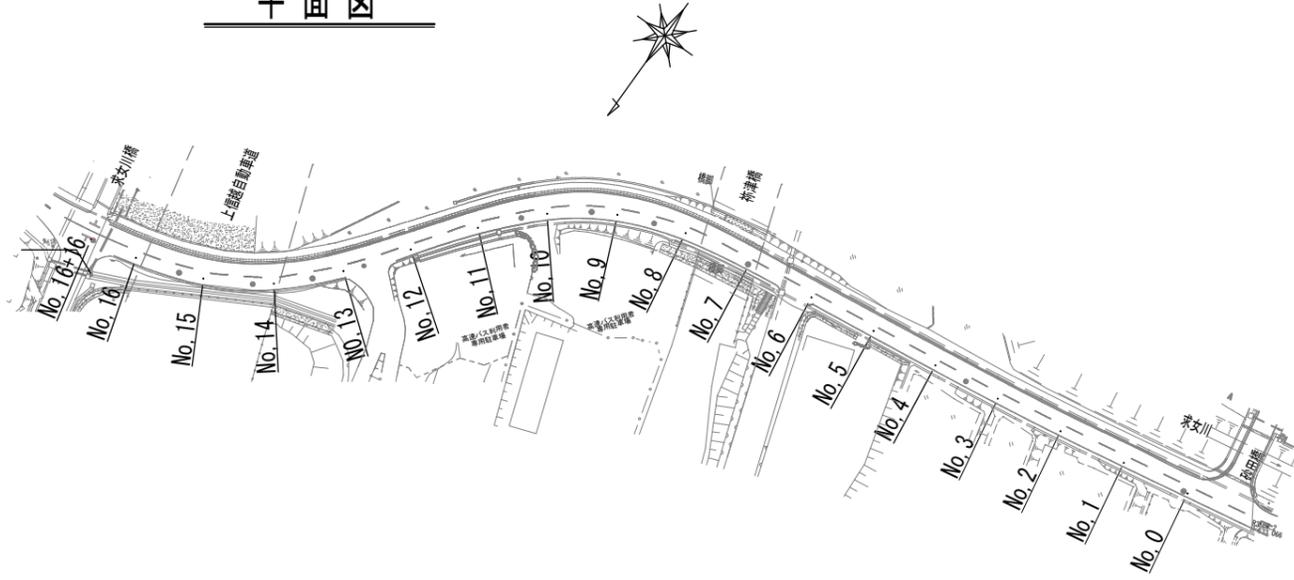

標準横断面図

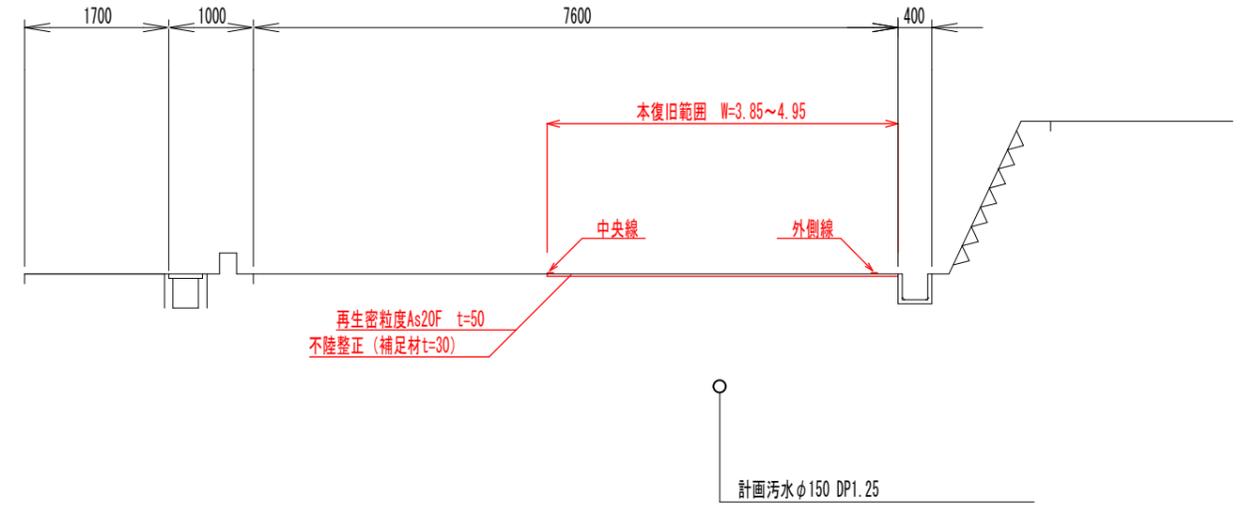

舗装展開図

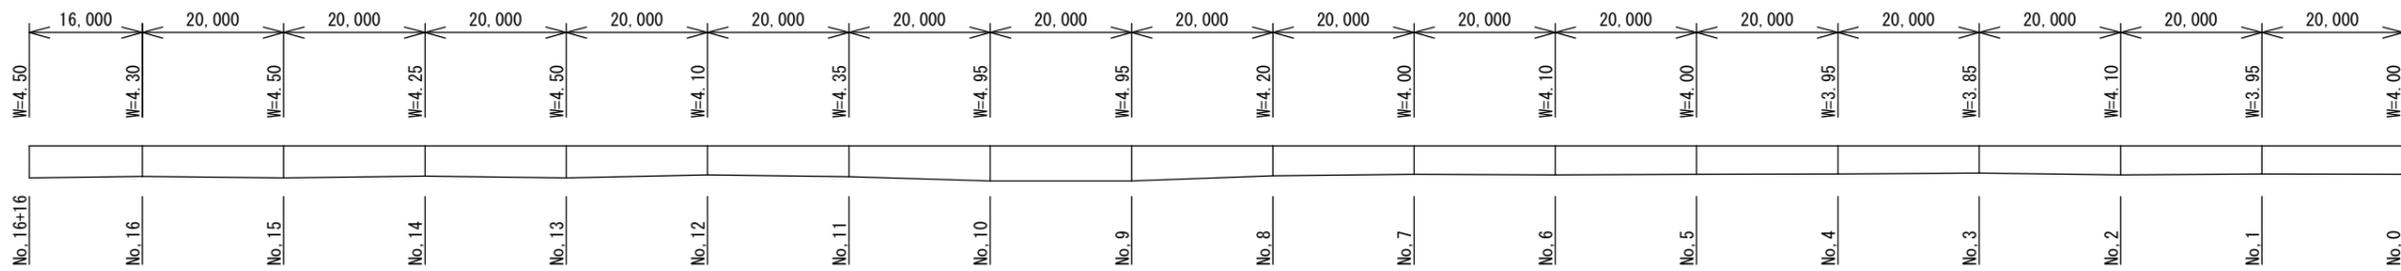

社会資本整備総合交付金事業
 級市道県・柛津線舗装本復旧工事

令和 7 年度			
種別	平面図・標準横断面図・展開図	図尺	
東 御 市 柛 津 地 区			
種別	概算	調査	設計
東 御 市			
設計会社		管理技術者	
測量会社		調査技術者	
調査会社		主任技術者	
		主任技術者	