


1 号
林道 大室線位置図

L = 47 m
No. Scale



*1号B P 林道起点より 3.60m
*2号B P 林道起点より 830.0m


1 号
縦断面図

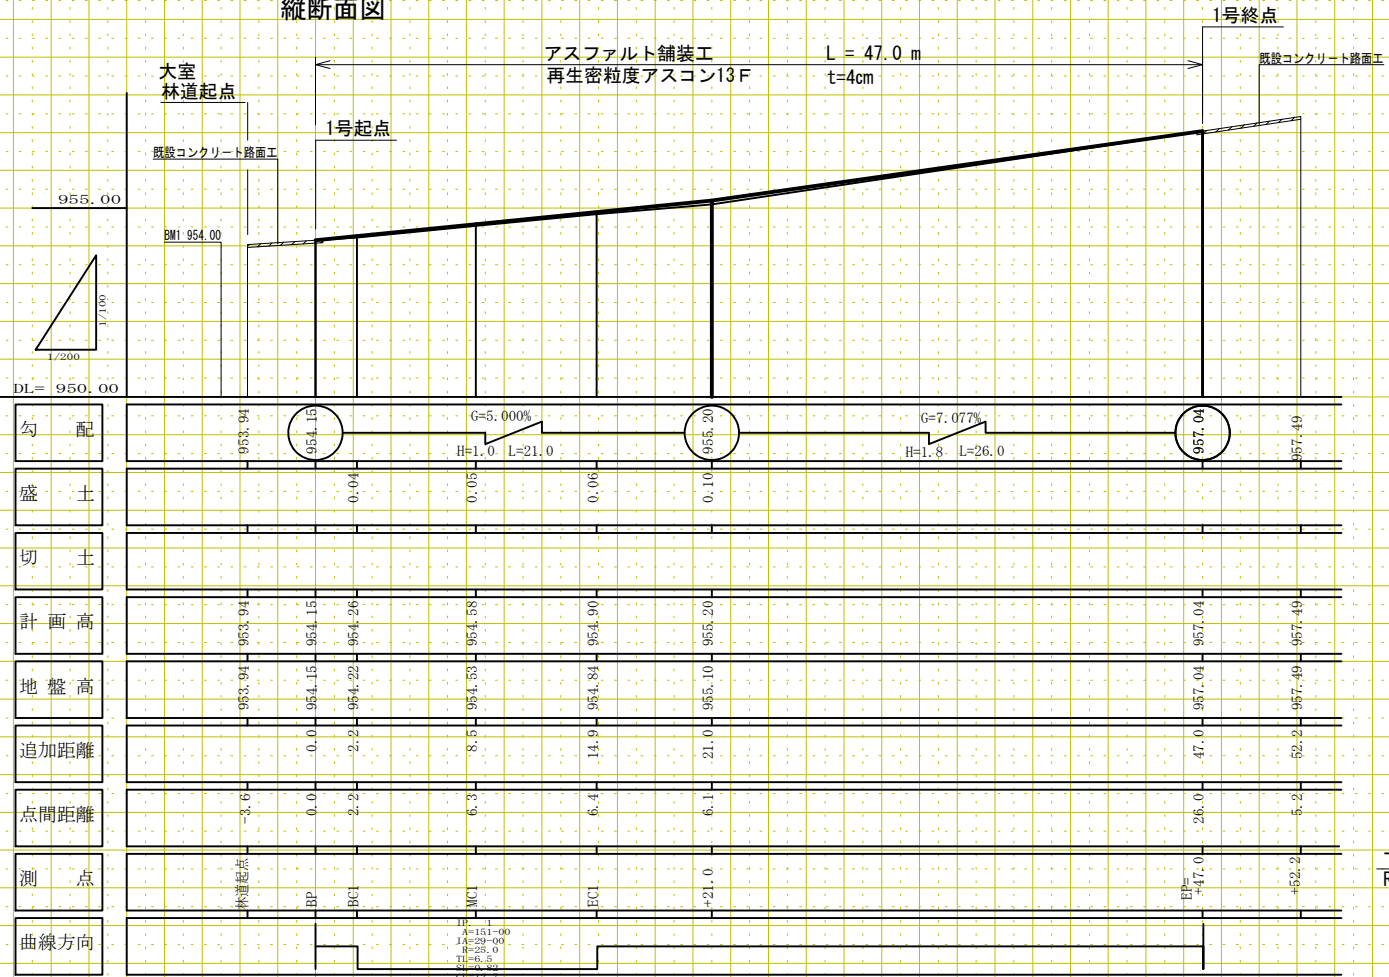


1 号
平面・展開図

1 : 200
アスファルト舗装工 L = 47.0 m


再生密粒度アスコン13F t=4cm 187.7 m2
上層路盤工 t=7cm 187.7 m2
下層路盤工 t=20cm 187.7 m2
不陸整正 187.7 m2

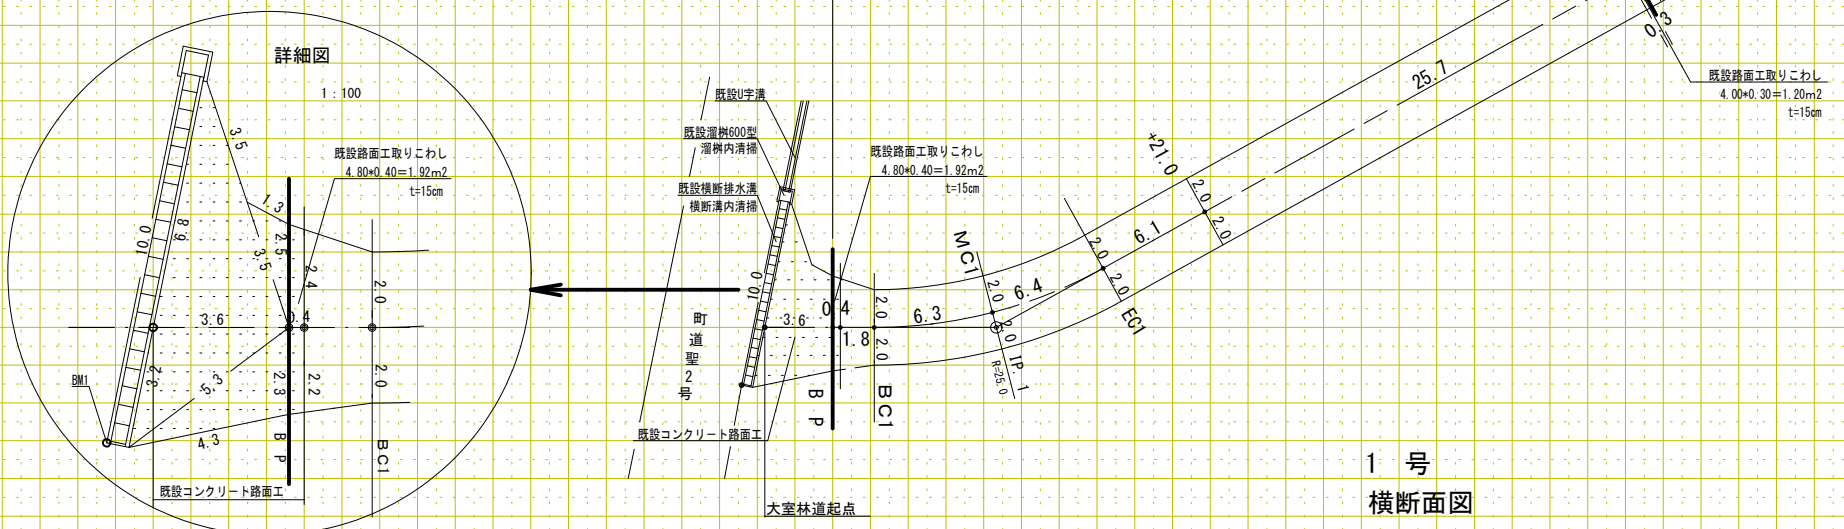

1 号
横断面図

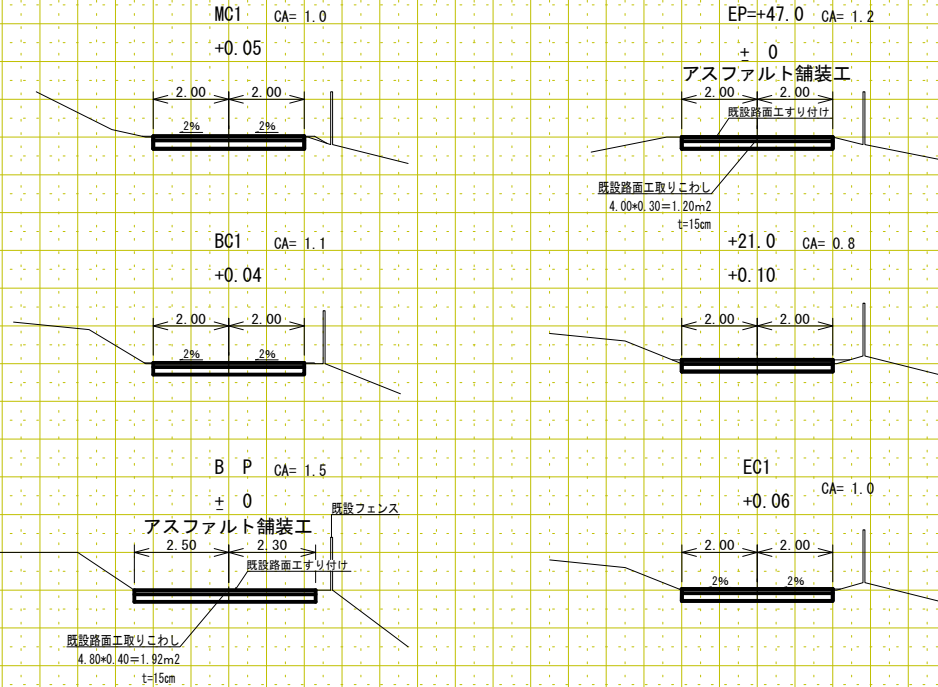

舗装工
柱状図

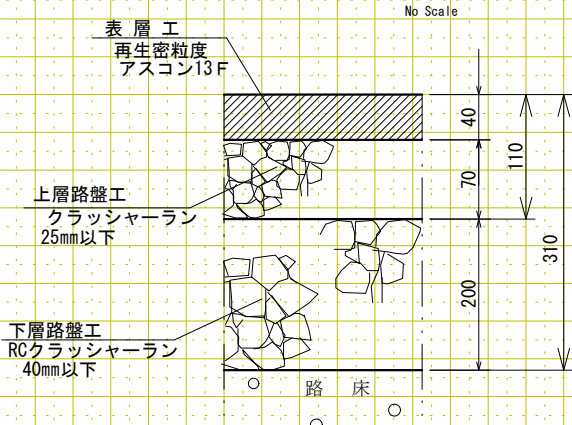

1 号 実施

路線名	大室線	事業名	林道舗装工事
林道区分	その他	級別区分	2
年度	令和 7 年度	設計速度	20km/h
名称	全 図	施行主体	東御市
施行地	東御市 和 字 大室下平		
縮尺	図示	審査者	設計者