

2 号
林道 大室線位置図


L = 126 m
No Scale



- * 1号 B P 林道起点より 3.6m
- * 2号 B P 林道起点より 830.0m


2 号
平面・詳細図

No Scale

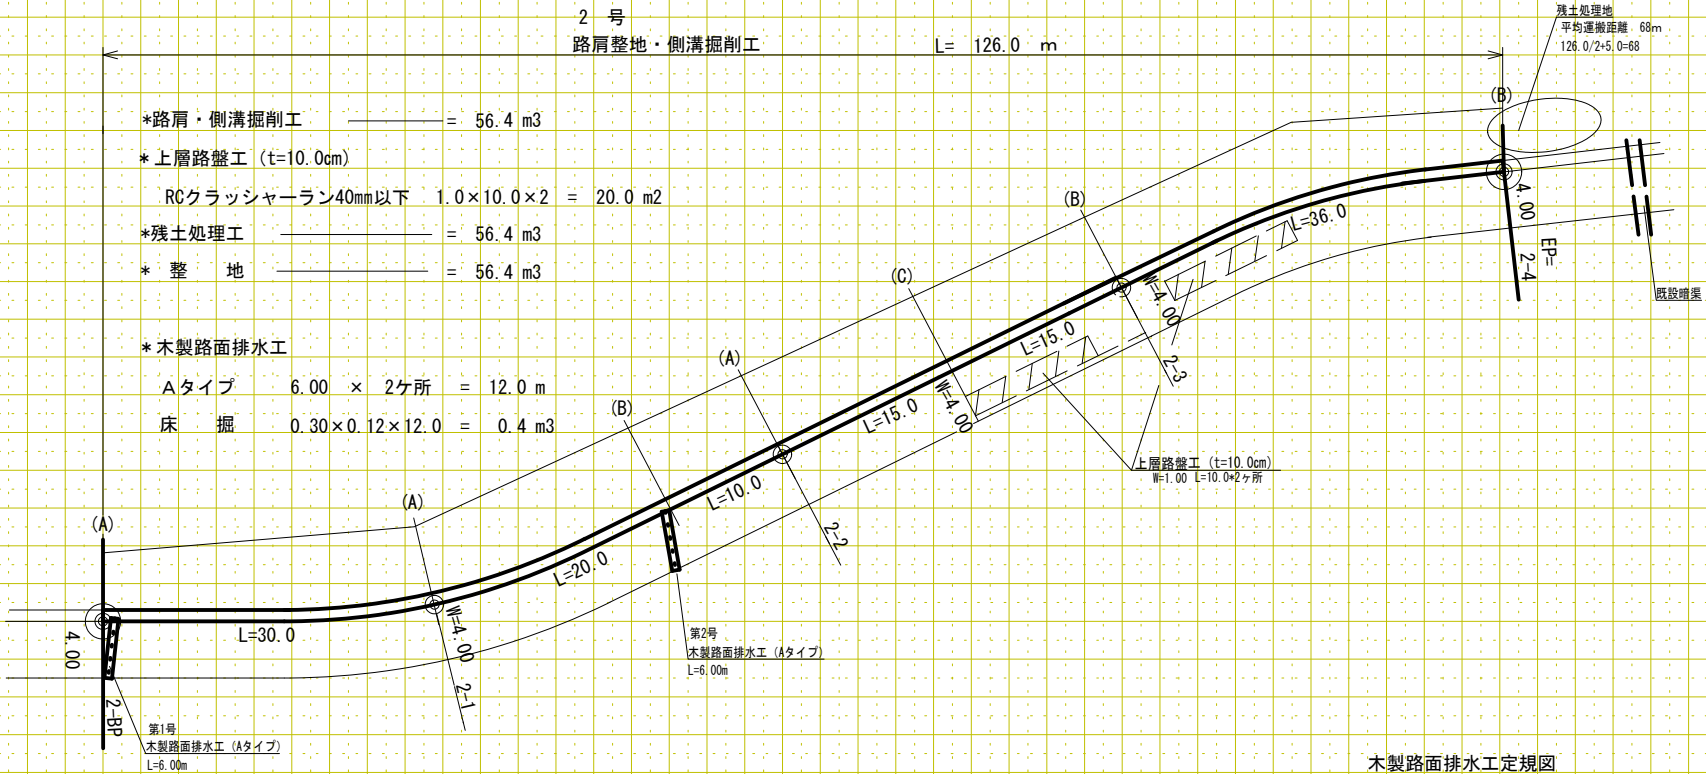

標準断面図

CA=0.3 No Scale

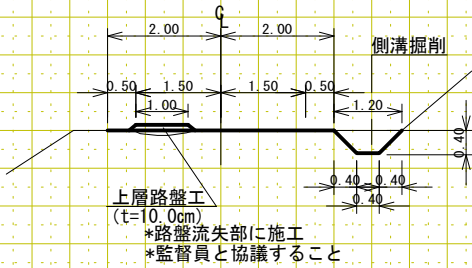


(A) 標準断面図

1 : 50

路肩部排土工
側溝掘削工

CA=0.5

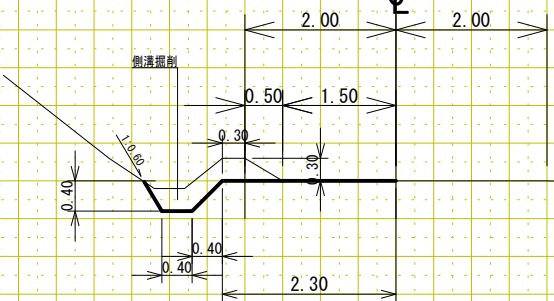


(B) 標準断面図

1 : 50

路肩部排土工
側溝掘削工

CA=0.4

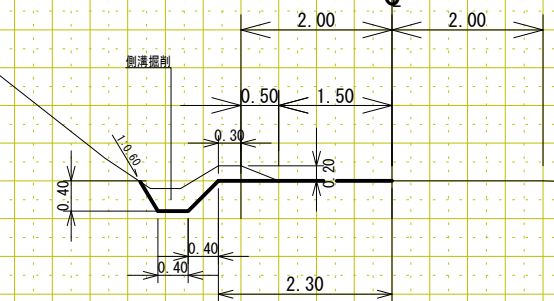


(C) 標準断面図


1 : 50

側溝掘削工

CA=0.3

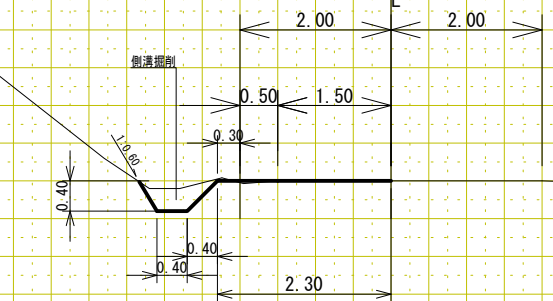

木製路面排水工定規図
(Aタイプ)

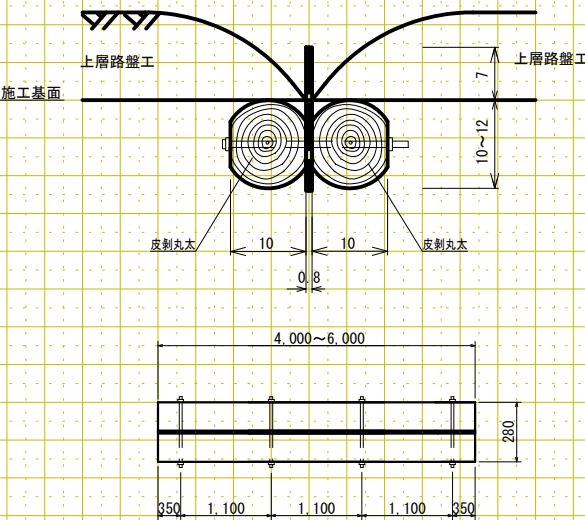

2 号 実施

路線名	大室線	事業名	林道舗装工事
林道区分	その他	級別区分	2
年度	令和 7 年度	設計速度	20km/h
名称	全 園	施行主体	東御市
施行地	東御市 和 宇 大室下平		
縮 尺	図 示	審 査 者	設 計 者