



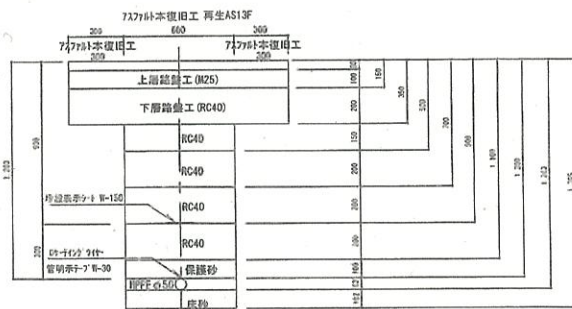

標準復旧断面図 S=1:20




サト付分水栓φ100・φ75×φ50取出し箇所復旧断面図 S=1:20

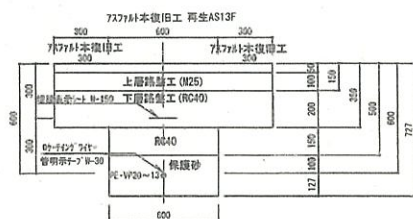


既設給水管接続箇所 S=1:20

日向が丘給水管布設替工事 復旧断面図

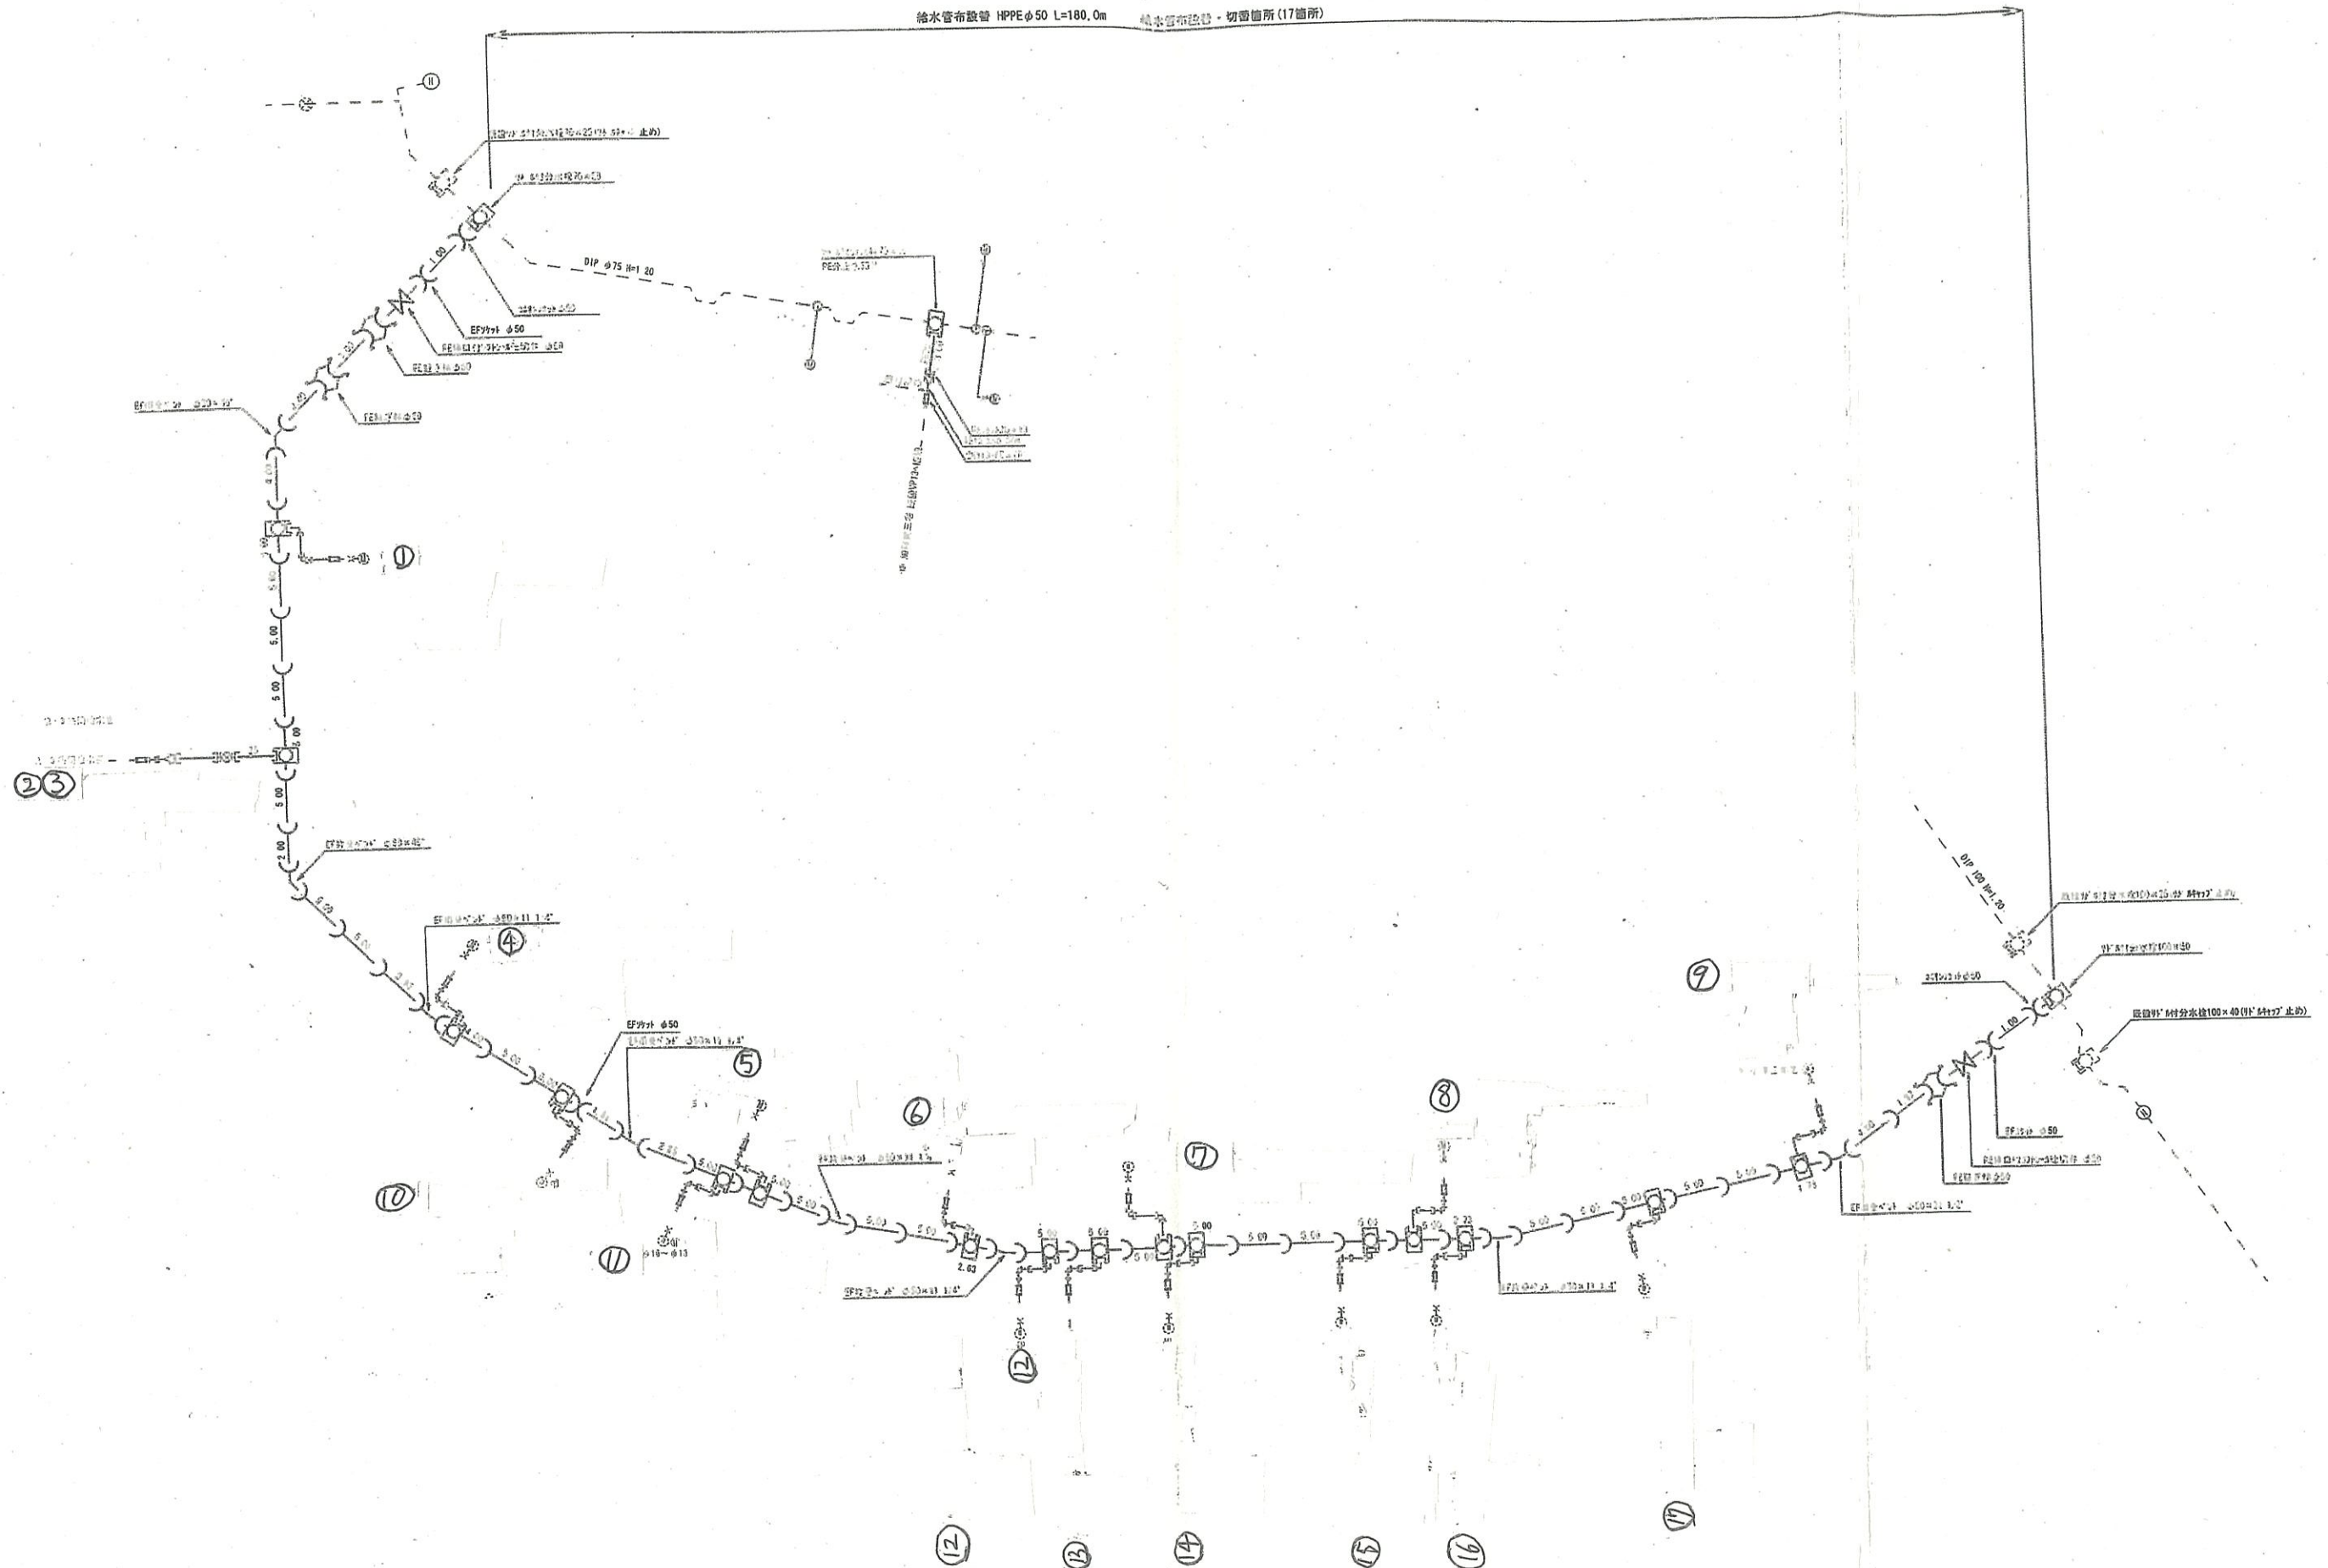

日向が丘給水管布設工事 詳細図

給水管布設替 HPPE ϕ 50 L180.0m 給水管布設替・切替箇所(17箇所)

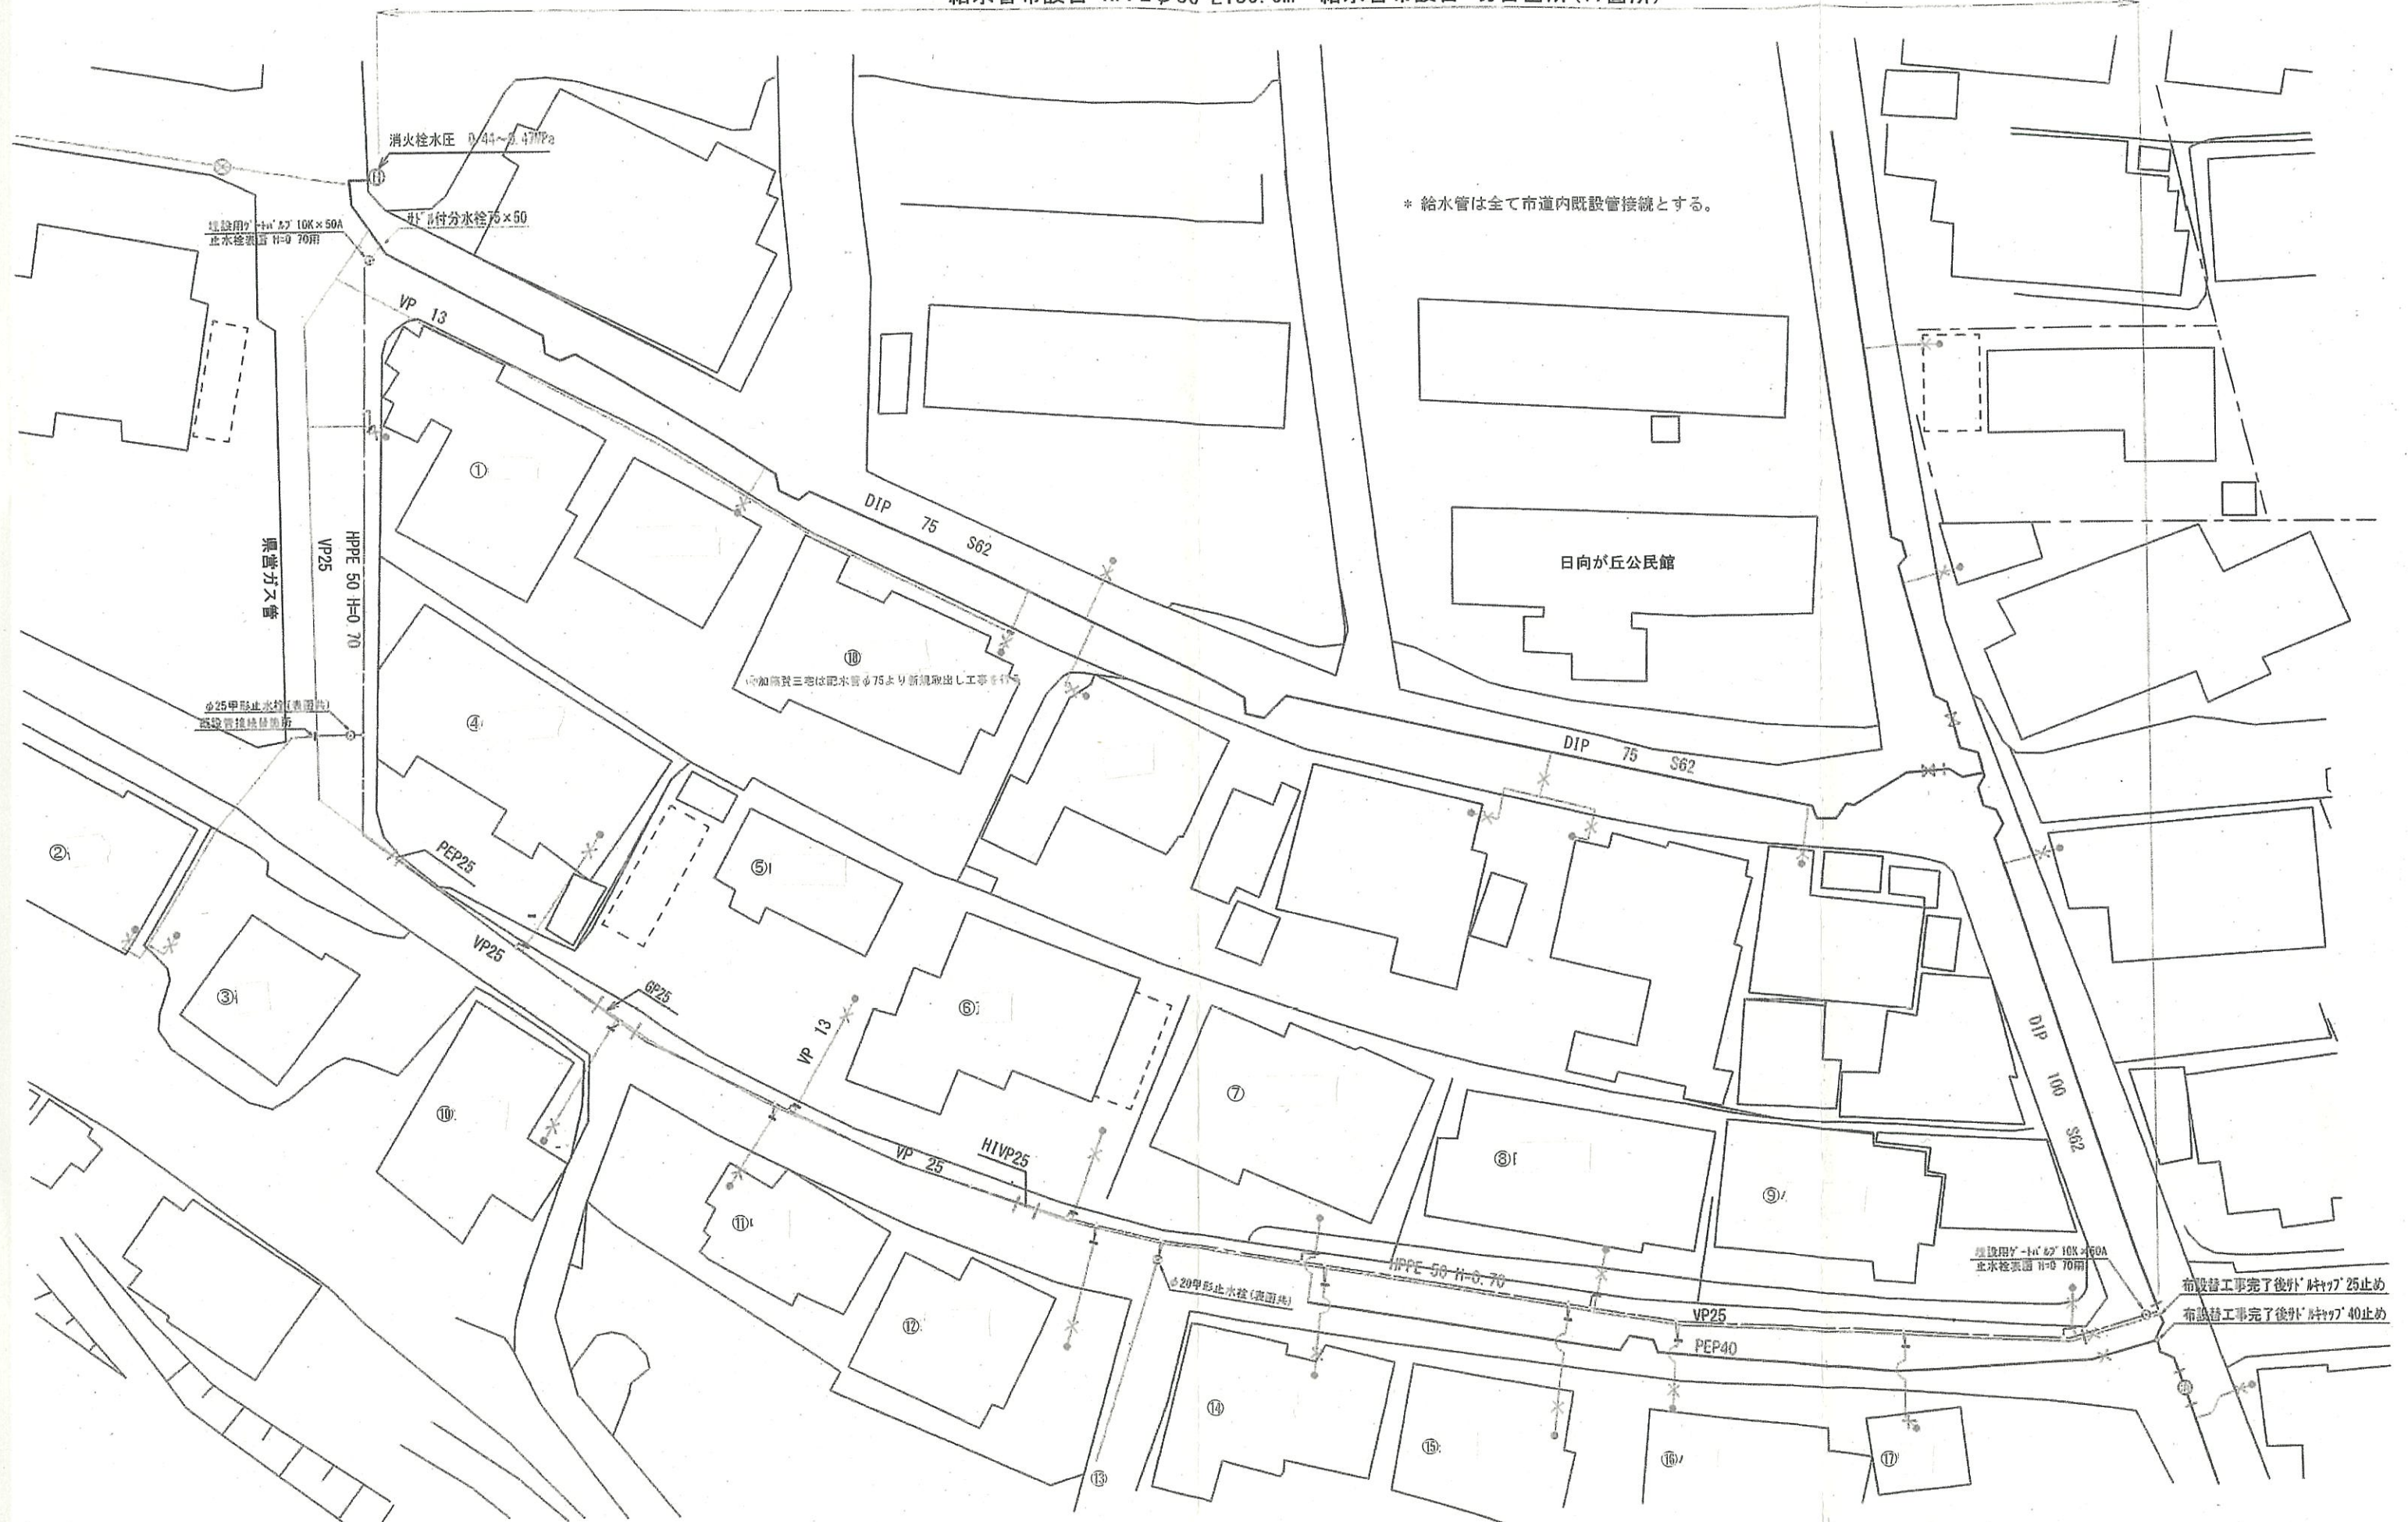

日向が丘給水管布設替工事

縮尺 1:400