


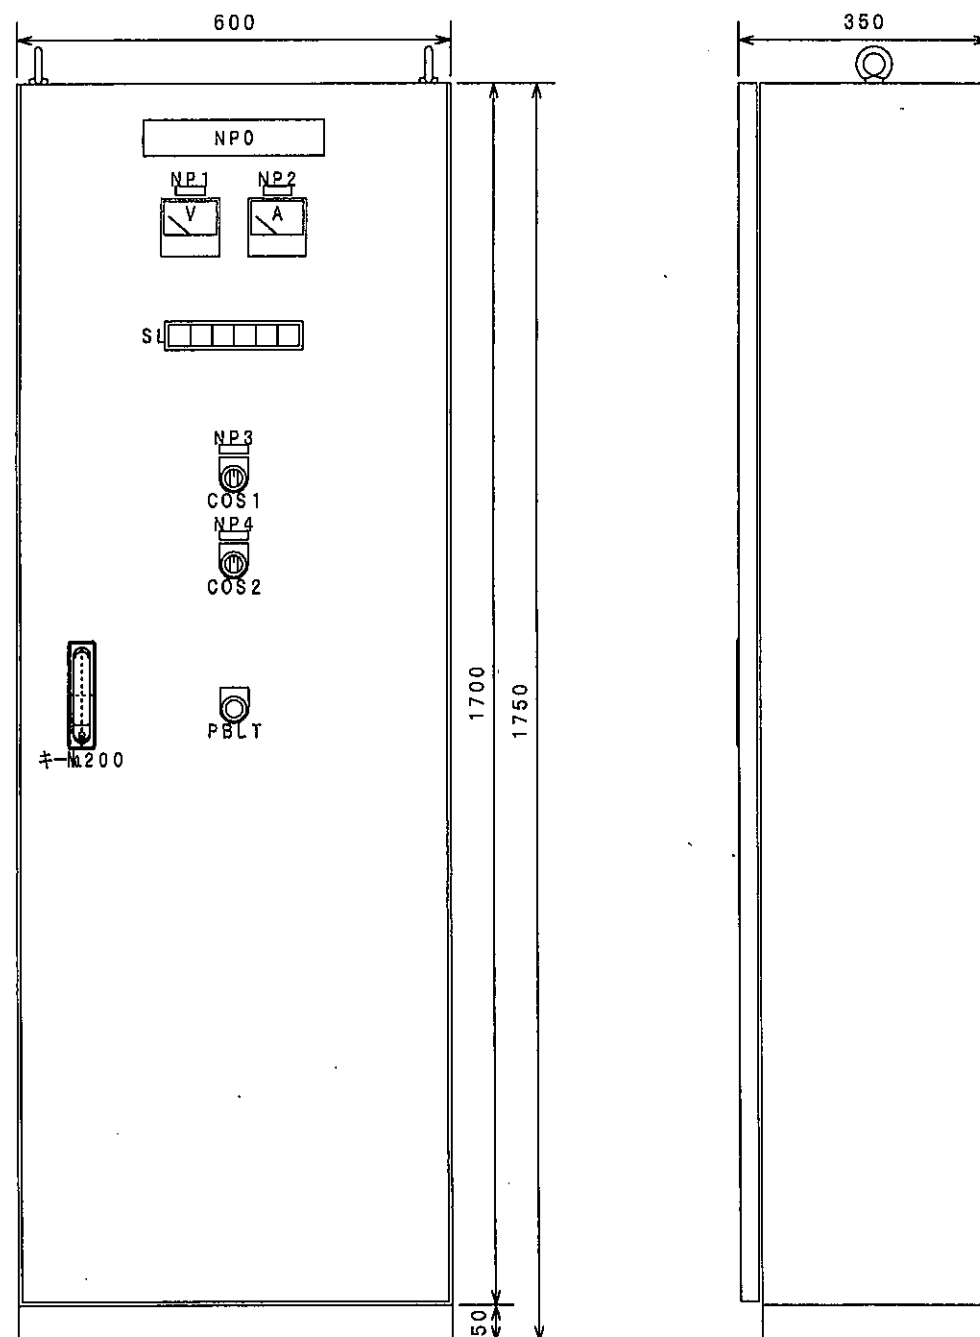

<SL集合表示灯>


ポンプ 停止	ポンプ 運転	ポンプ 故障	井戸 低水位	滅菌器 停止	滅菌器 運転
GL	RL	OL	OL	GL	RL


<銘板仕様>

記号	記入文字	仕様
NP0	ポンプ制御盤	50×250×3 t
1	電源電圧	12×40×2 t
2	ポンプ運転電流	〃
3	ポンプ	〃
4	滅菌機	〃
COS1	手動一切ー自動	セレクトSW30φ
COS2	手動一切ー自動	セレクトSW30φ
PBLT	ランプテスト	押釦SW(Y)30φ

<盤仕様>

形式	鋼板製屋内閉鎖自立形
板厚	箱体1.6 t, 扉1.6 t, 中板2.3 t
ベース	L6×50
塗装色	マンセル5 Y 7 / 1

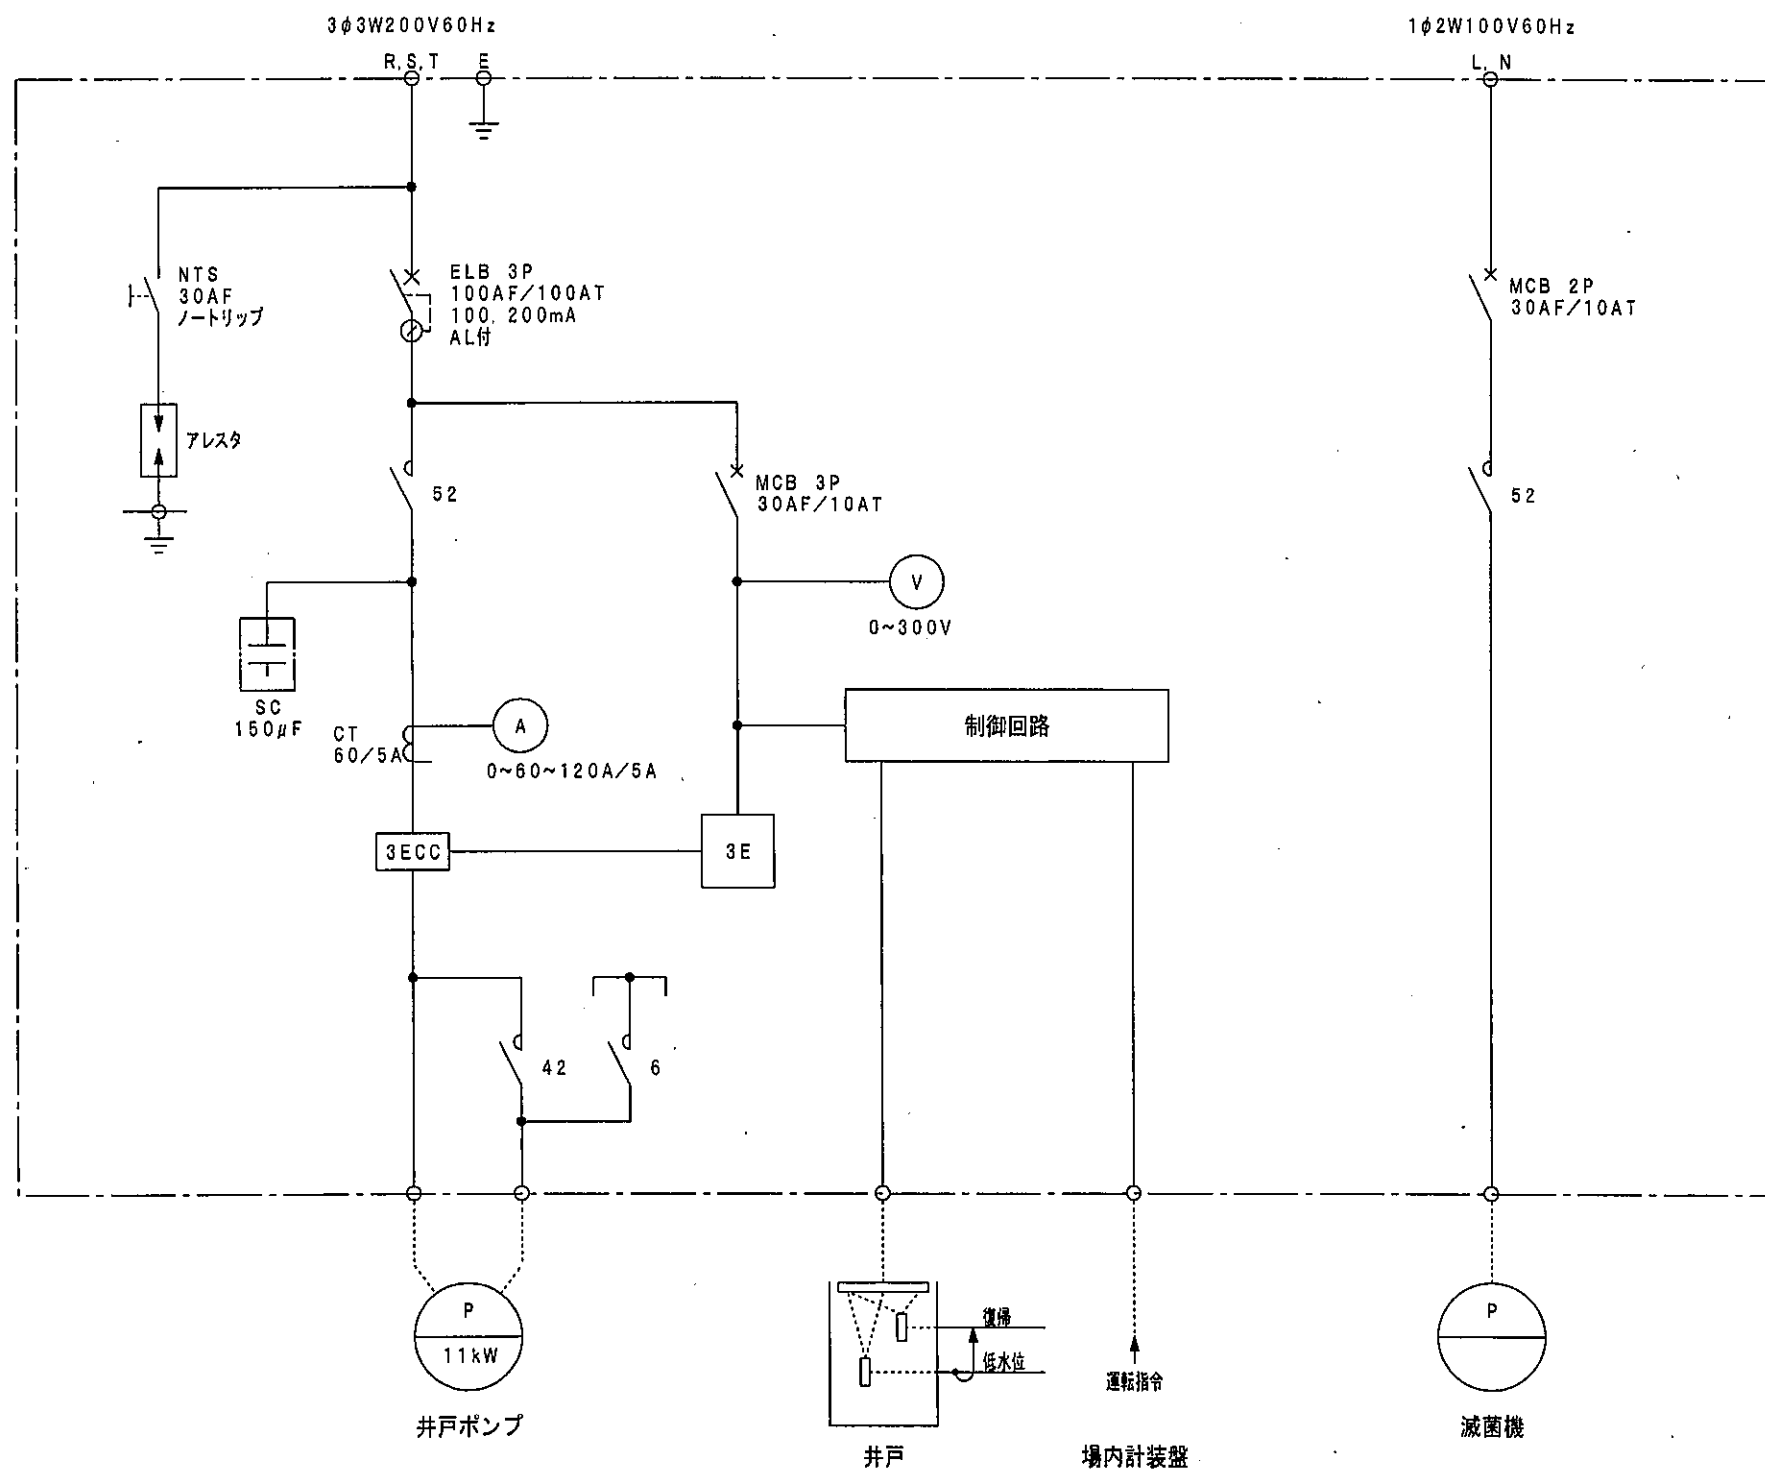

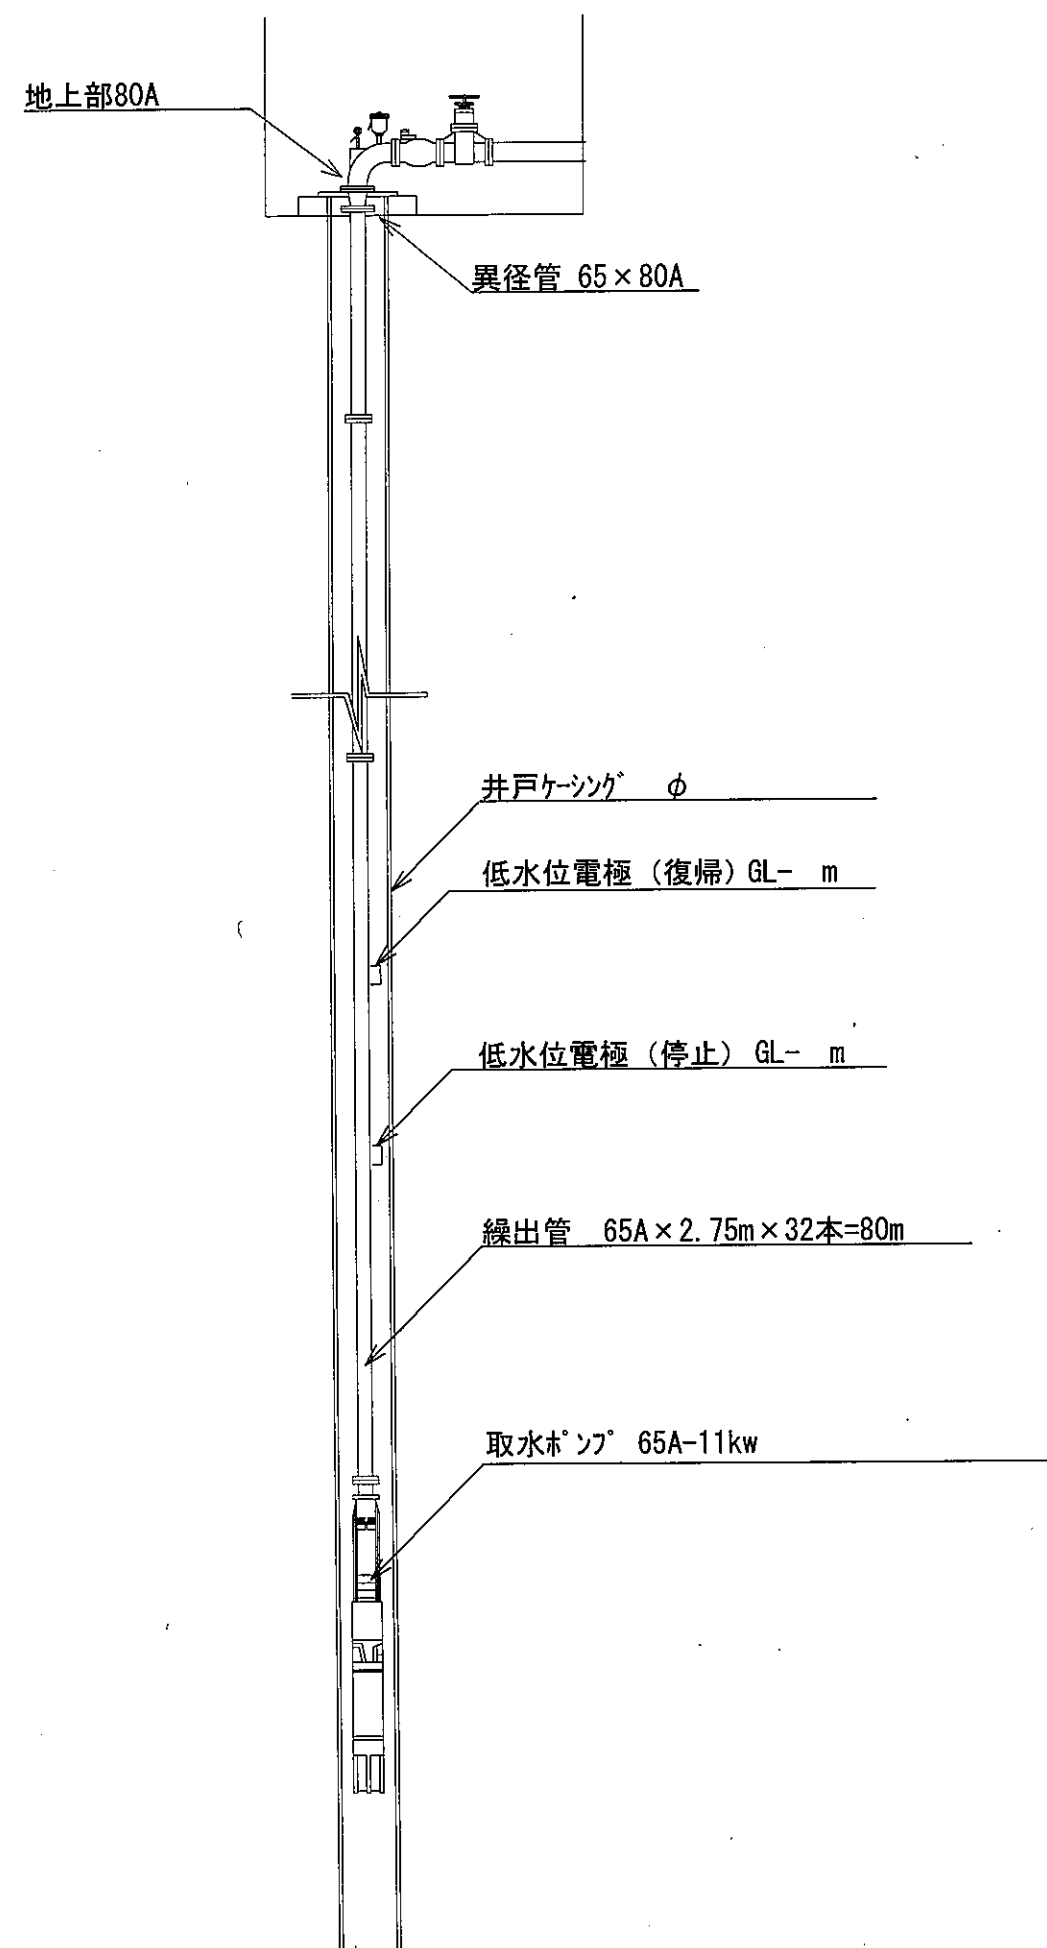

取水ポンプ要項

口 径	65A
段 数	10段
出 力	11kw/200V/60Hz
揚 水 量	350L/min
揚 程	108m
水中ケーブル(仮設)	14s-3c70m-2本
繰 出 管(仮設)	65A 2.75m 両フランジ 32本

工 事 名	原口水源深井戸ポンプ更新工事		
図 面 名 称			
縮 尺		図面番号	