



長期計画土木事業 出場道路改良工事

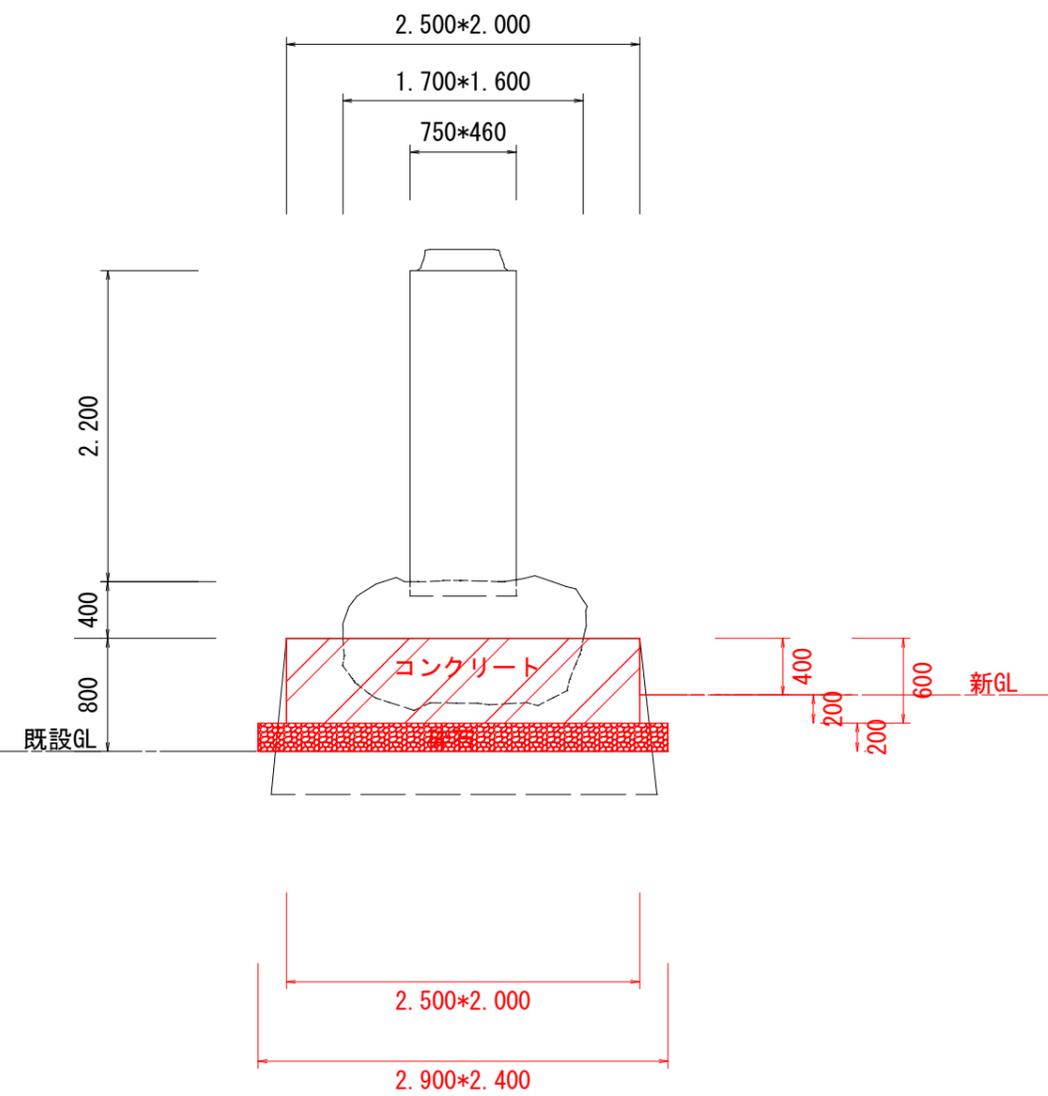


石碑① L=2.5 W=2.0 H=3.4m

番号	項目	数量計算	数量	単位
1	既設石積解体	2.5*2.0*1.0	5.0	m ³
2	同上運搬・処分		5.0	m ³
3	天端コンクリート 斫り	2.3*1.8*0.3	1.2	m ³
4	同上運搬・処分		1.2	m ³
5	掘削	3.1*2.6*0.4	3.2	m ³
6	残土処理		3.2	m ³
7	基面整正	3.0*2.5	7.5	m ²
8	基礎砕石 (T=0.2)	2.9*2.4	7.0	m ²
9	型枠	(2.5+2.0)*2*0.6	5.4	m ²
10	コンクリート 打設	2.5*2.0*0.6	3.0	m ³
11	整地	3.9*3.4*0.6	8.0	m ³

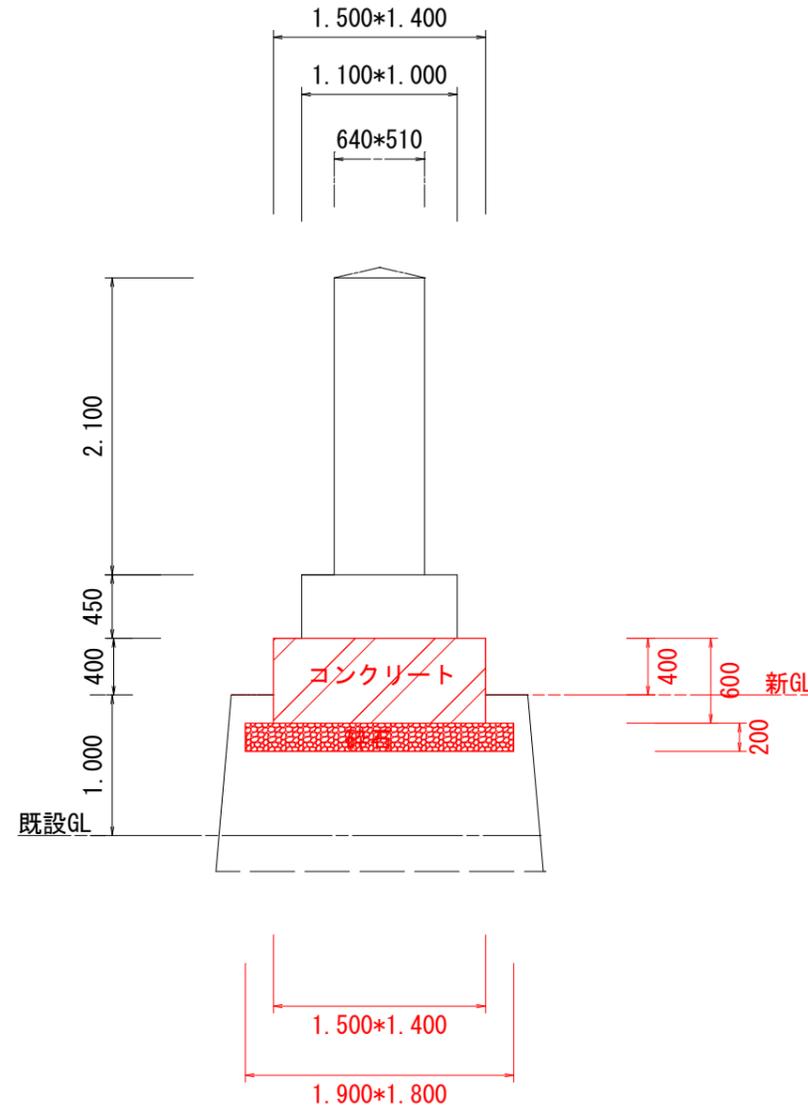

石碑② L=1.9 W=1.8 H=3.9m

番号	項目	数量計算	数量	単位
1	既設石積解体	1.9*1.8*1.2	4.1	m ³
2	同上運搬・処分		4.1	m ³
3	基礎石撤去	1.5*1.4*0.4	0.8	m ³
4	同上運搬・処分		0.8	m ³
5	掘削	2.1*2.0*0.4	1.7	m ³
6	残土処理		1.7	m ³
7	基面整正	2.0*1.9	3.8	m ²
8	基礎砕石 (T=0.2)	1.9*1.8	3.4	m ²
9	型枠	(1.5+1.4)*2*0.6	3.5	m ²
10	コンクリート 打設	1.5*1.4*0.6	1.3	m ³
11	整地	2.9*2.8*0.6	4.9	m ³

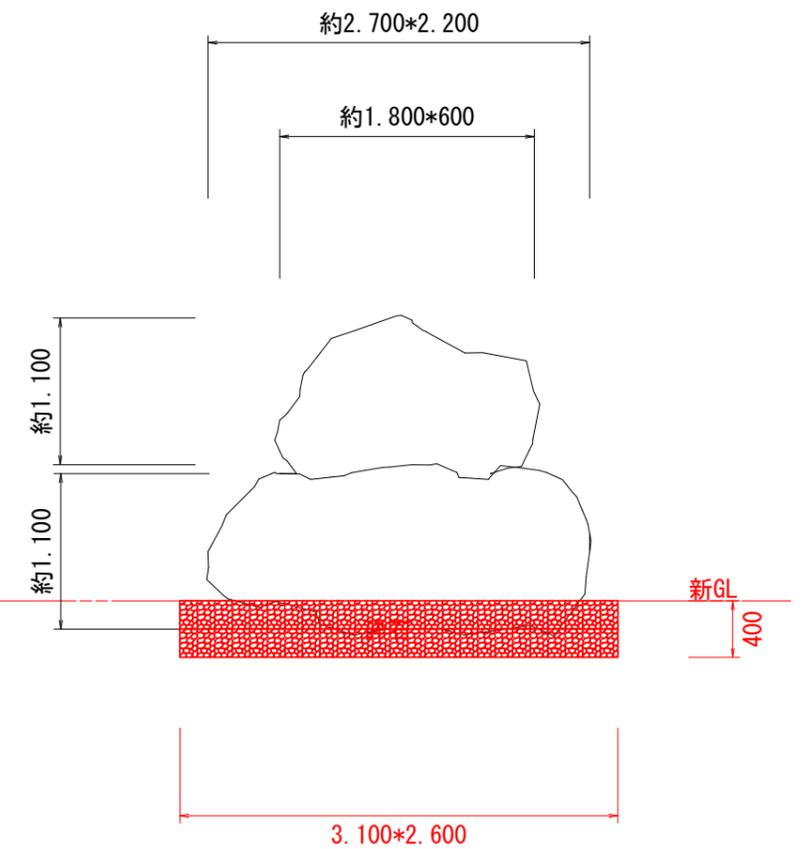

歌碑 L=2.7 W=2.2 H=2.0m

番号	項目	数量計算	数量	単位
1	掘削	3.3*2.8*0.4	3.7	m ³
2	残土処理		3.7	m ³
3	基面整正	3.2*2.7	8.6	m ²
4	基礎砕石 (T=0.2)	3.1*2.6*2	16.1	m ²
5	伐採・処分	(1.5+1.4)*2*0.6	3.5	m ³
6	伐根・処分	1.5*1.4*0.6	1.3	m ³
7	整地	4.1*3.6*0.6	8.9	m ³

※石碑、歌碑移設先の詳細については、
現地立会いにて指示します。

縮尺	1/80	図面番号	1 / 1
東御市役所 都市整備部 建設課			