


防災・安全交付金事業 上川原工業団地舗装修繕工事



平面図 S=1:1500

②上川原工業団地内
 施工延長 L=210m 舗装工 A=1,560㎡


①東部望月線西側
 施工延長 L=84m 舗装工 A=580㎡

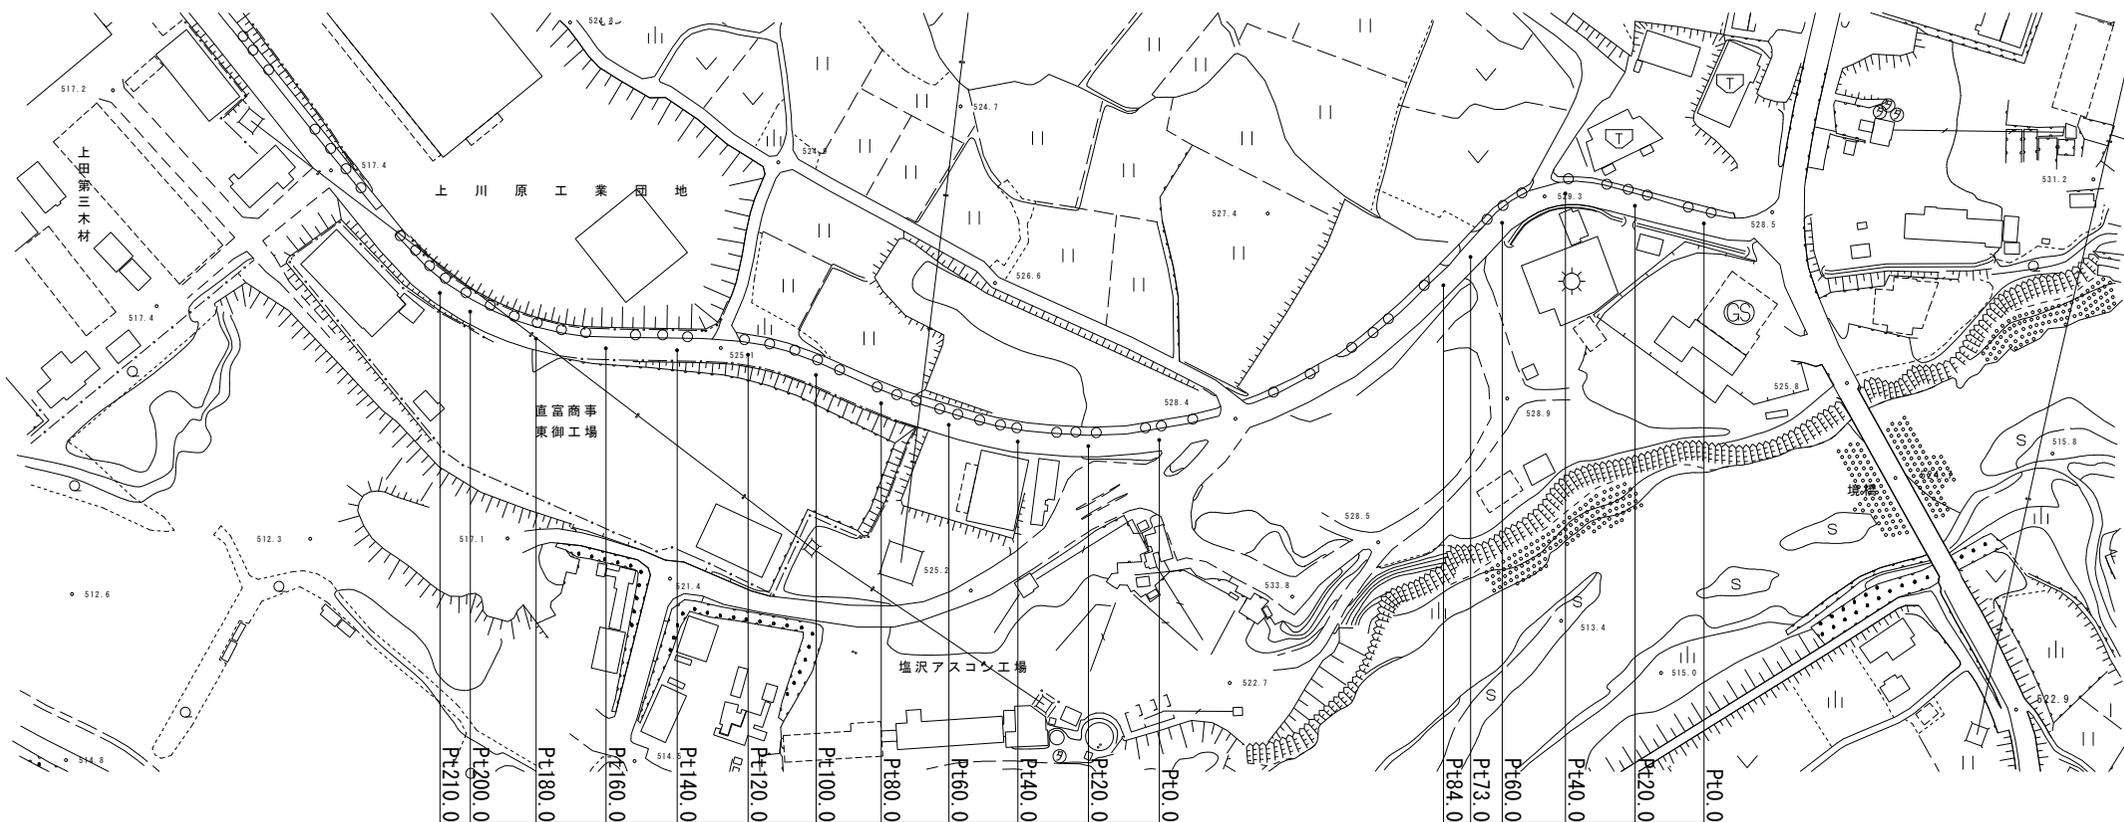


展開図 S=1:1000

標準断面図 S=1:50

①東部望月線西側

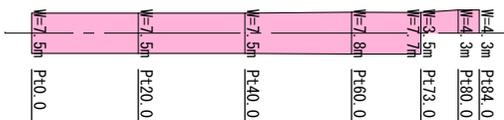

②上川原工業団地内

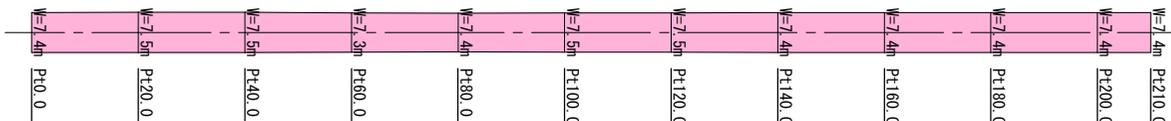

※道路勾配については、
 監督員と調整を行い施工すること。

