


長期計画土木事業 田中舗装修繕工事

標準断面図 S=1:50 (A4)

表 層 工	再生密粒度13F (t=40mm)
不陸整正	補足材ありM-25 (平均t=30mm)

平面図 S=1:800 (A4)

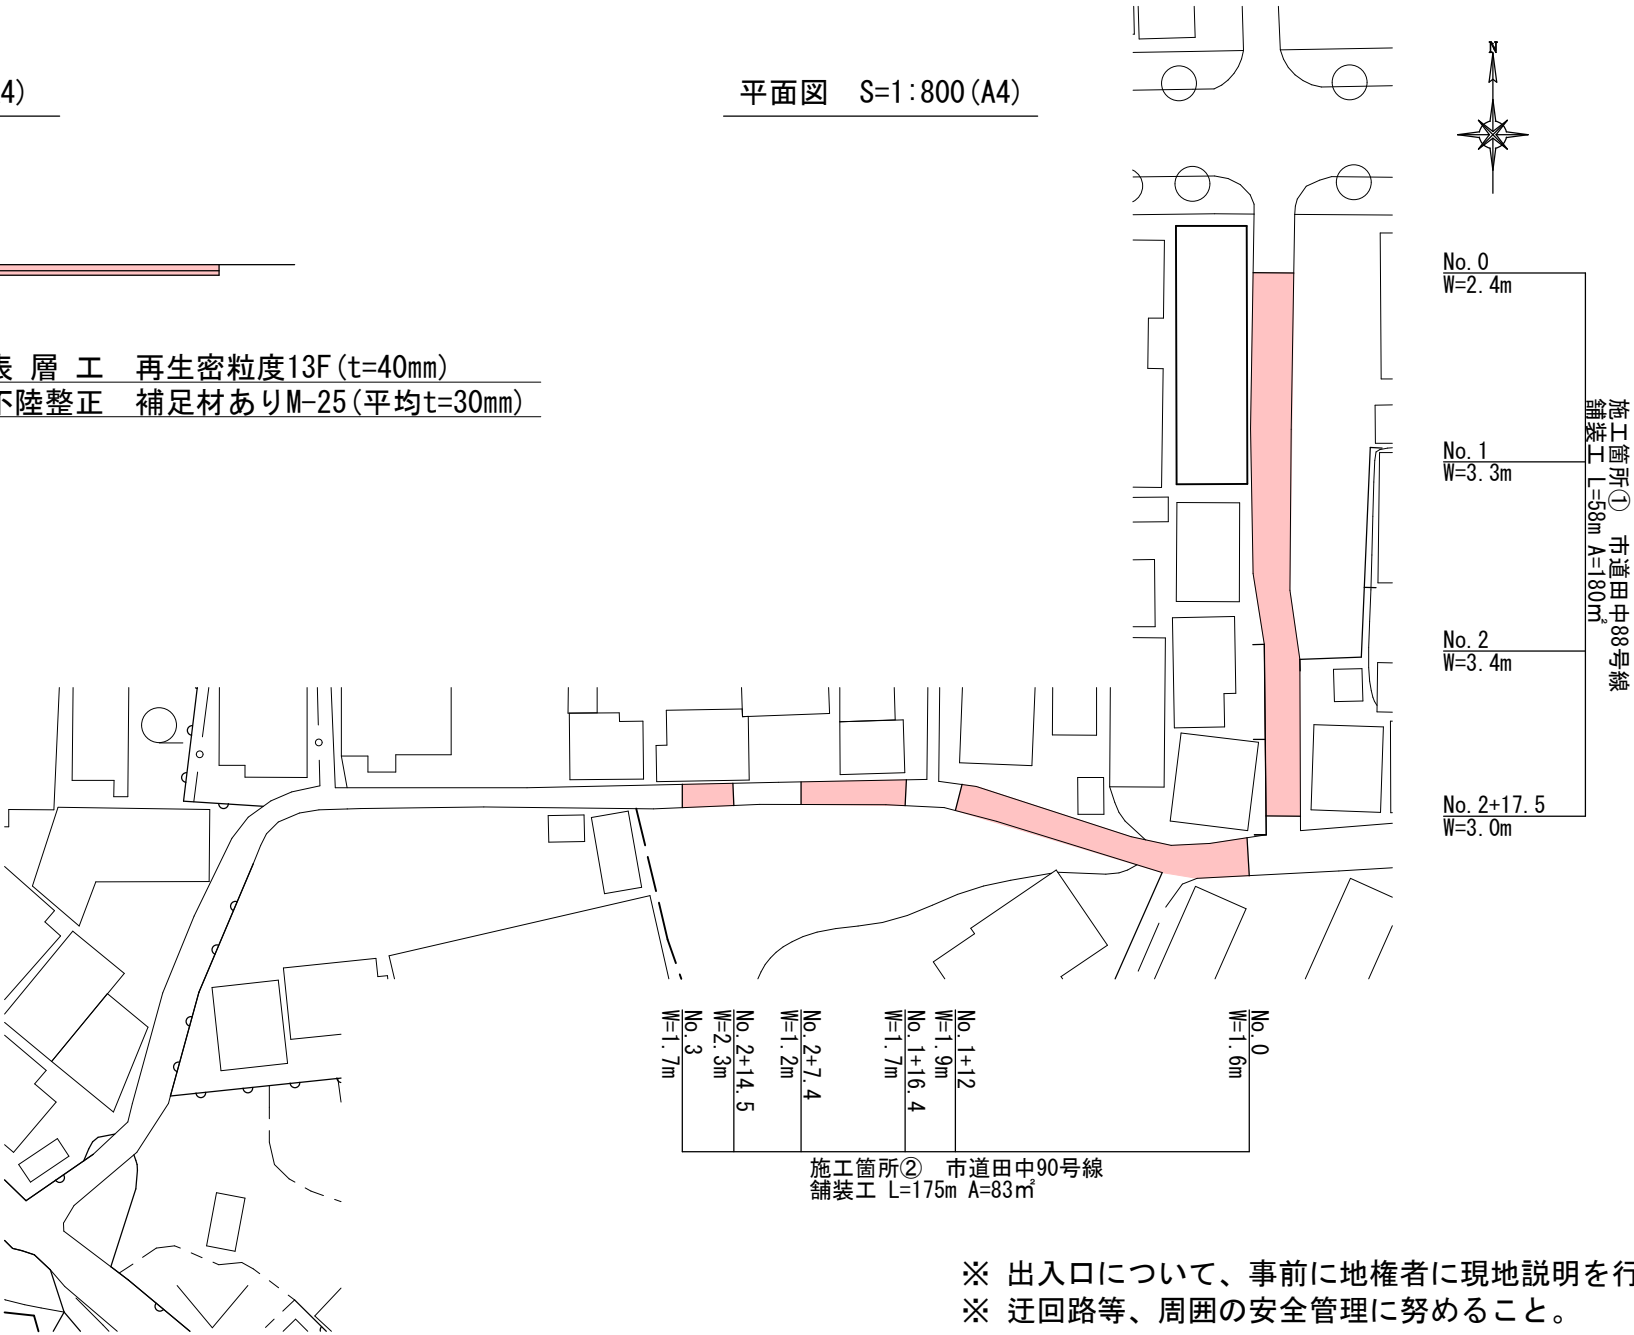

※ 出入口について、事前に地権者に現地説明を行うこと。
※ 迂回路等、周囲の安全管理に努めること。