
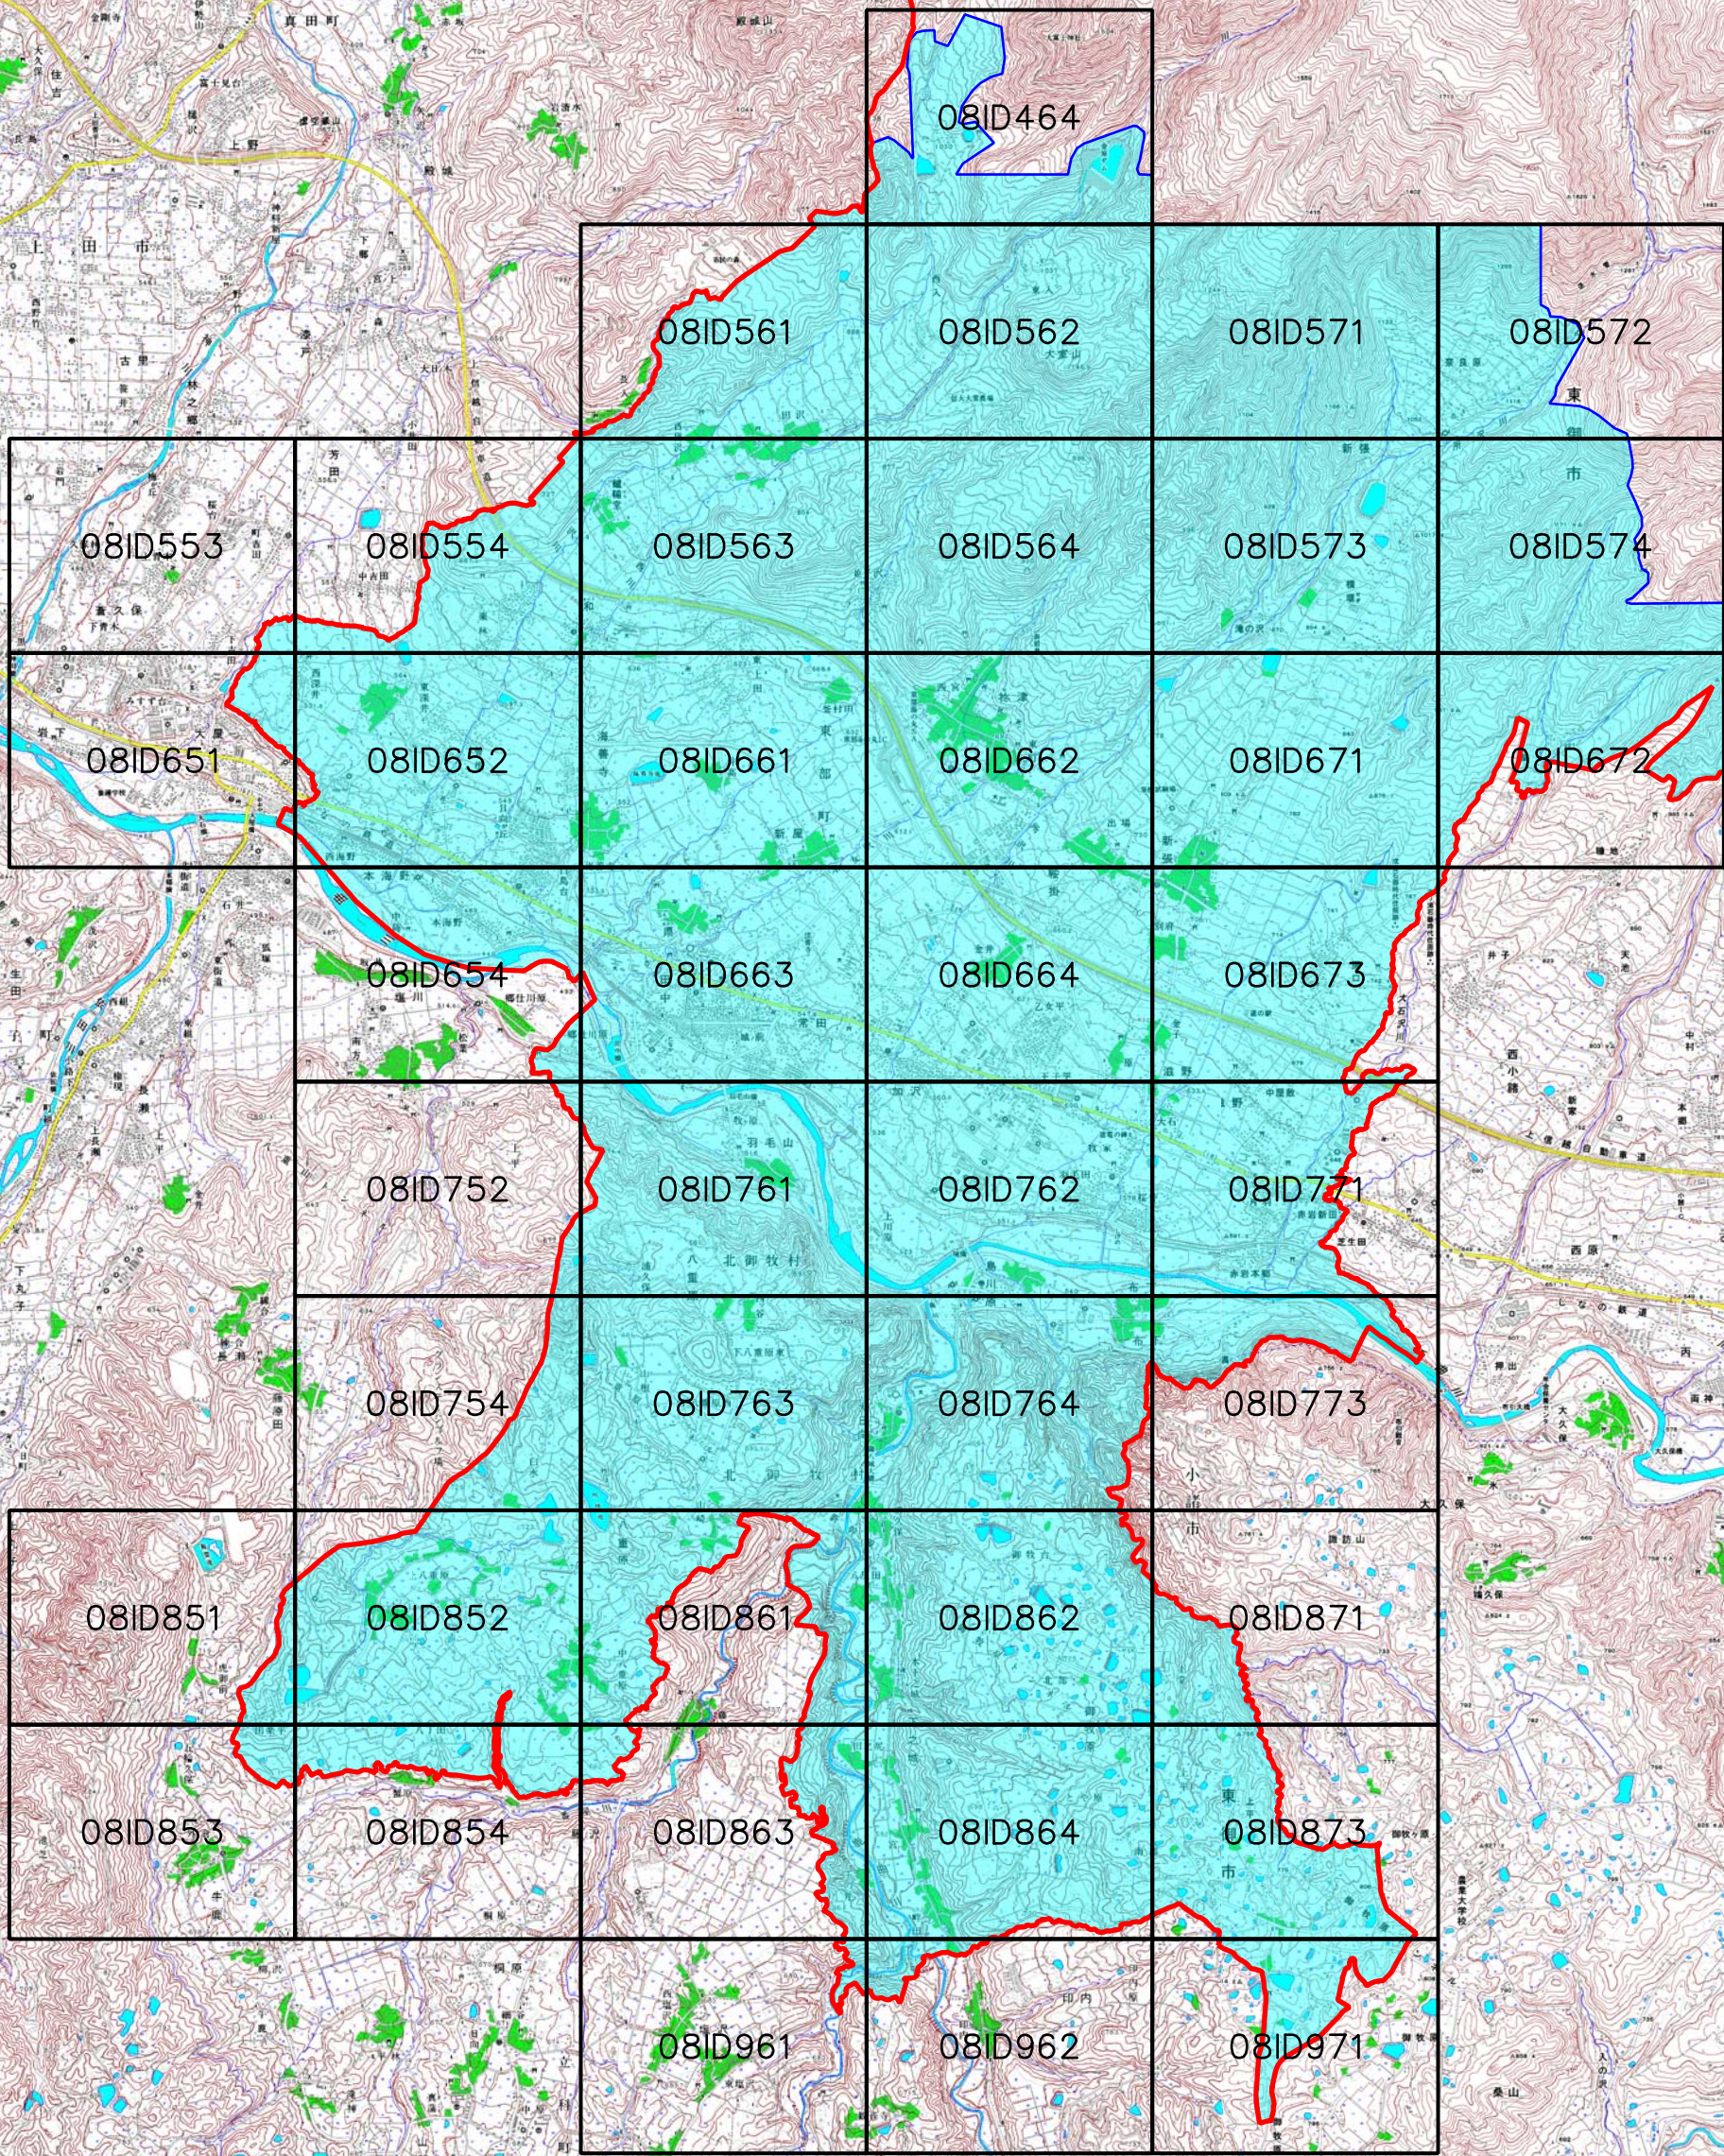
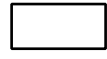


都市計画基本図デジタル化事業業務委託
都市計画基本図(1/2,500)
図郭割標定図 S=1:50,000

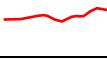

凡 例	
	地 形 図 整 備 範 囲
	図 郭 割
	市 町 村 界

「この測量成果は、国土地理院長の助言を受けて得たものである
(助言番号) 平26関公第76号」