


東御市都市計画基本図

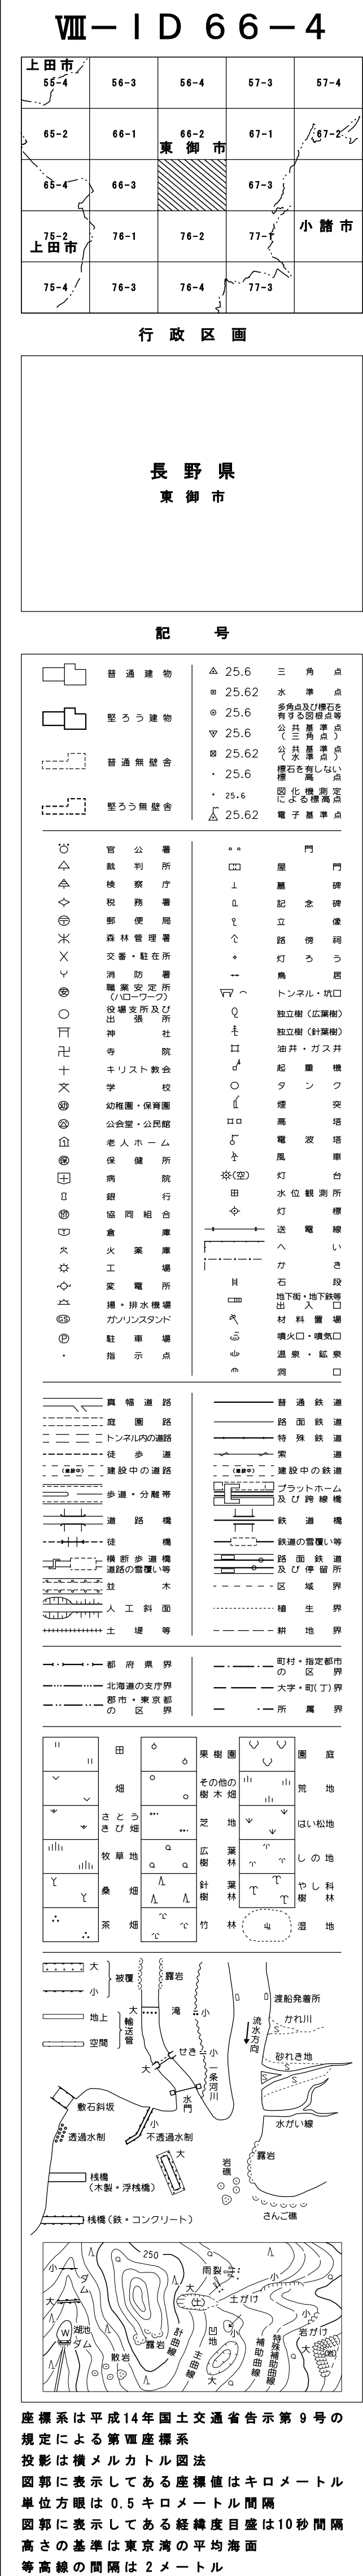

VIII- I D 6 6 - 4