


緊急自然災害防止対策事業 島川原御牧原線舗装修繕工事


平面図 S=1 : 1000

舗装修繕 L=202m A=1,350m²

No.0 W=6.4	No.1 W=7.5	No.2 W=7.1	No.3 W=6.2	No.4 W=5.5	No.5 W=6.8 No.4+10 W=6.5	No.6 W=6.9	No.7 W=6.7	No.8 W=6.7	No.9 W=6.7	No.10 W=6.4 No.9+10 W=6.9	No.10+2 W=6.2
---------------	---------------	---------------	---------------	---------------	-----------------------------------	---------------	---------------	---------------	---------------	------------------------------------	------------------

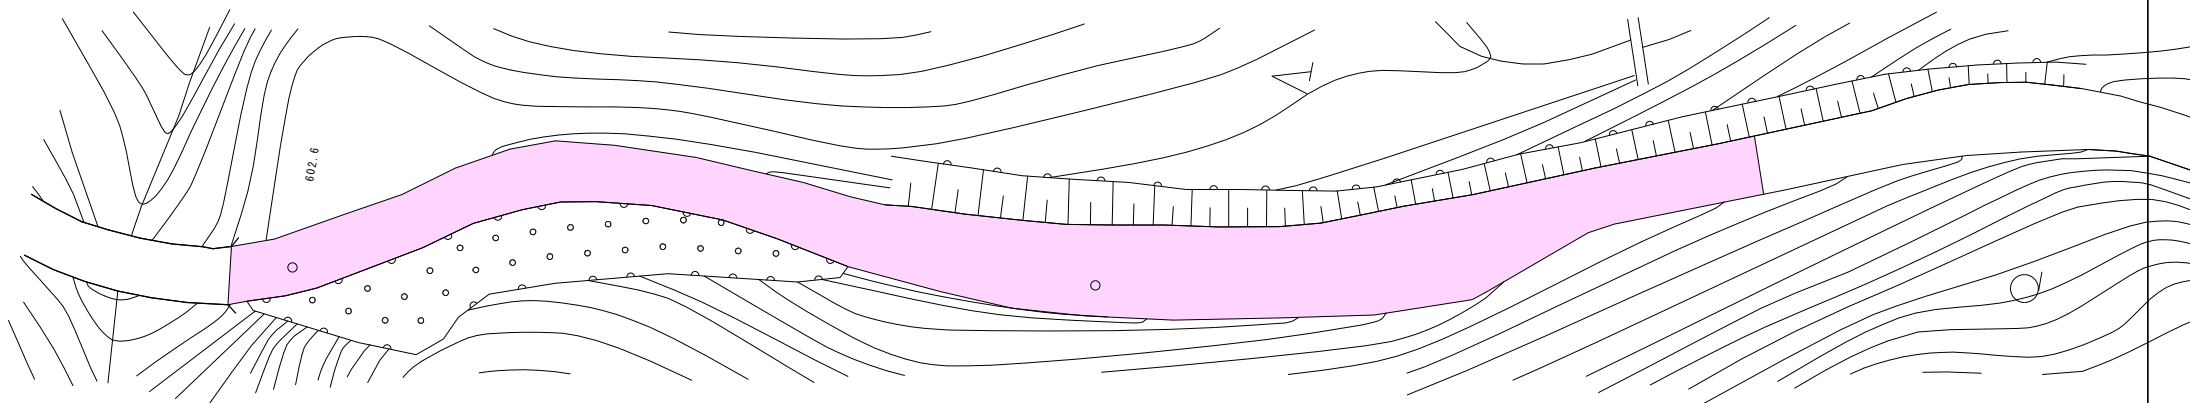

横断面図 S=1 : 50

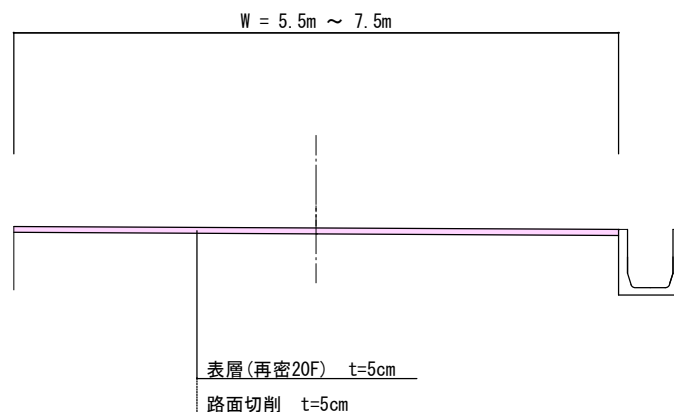

※ 施工に際しては、水溜りが出来ないよう留意すること。
 ※ 迂回路等、周囲の安全管理に努めること。