



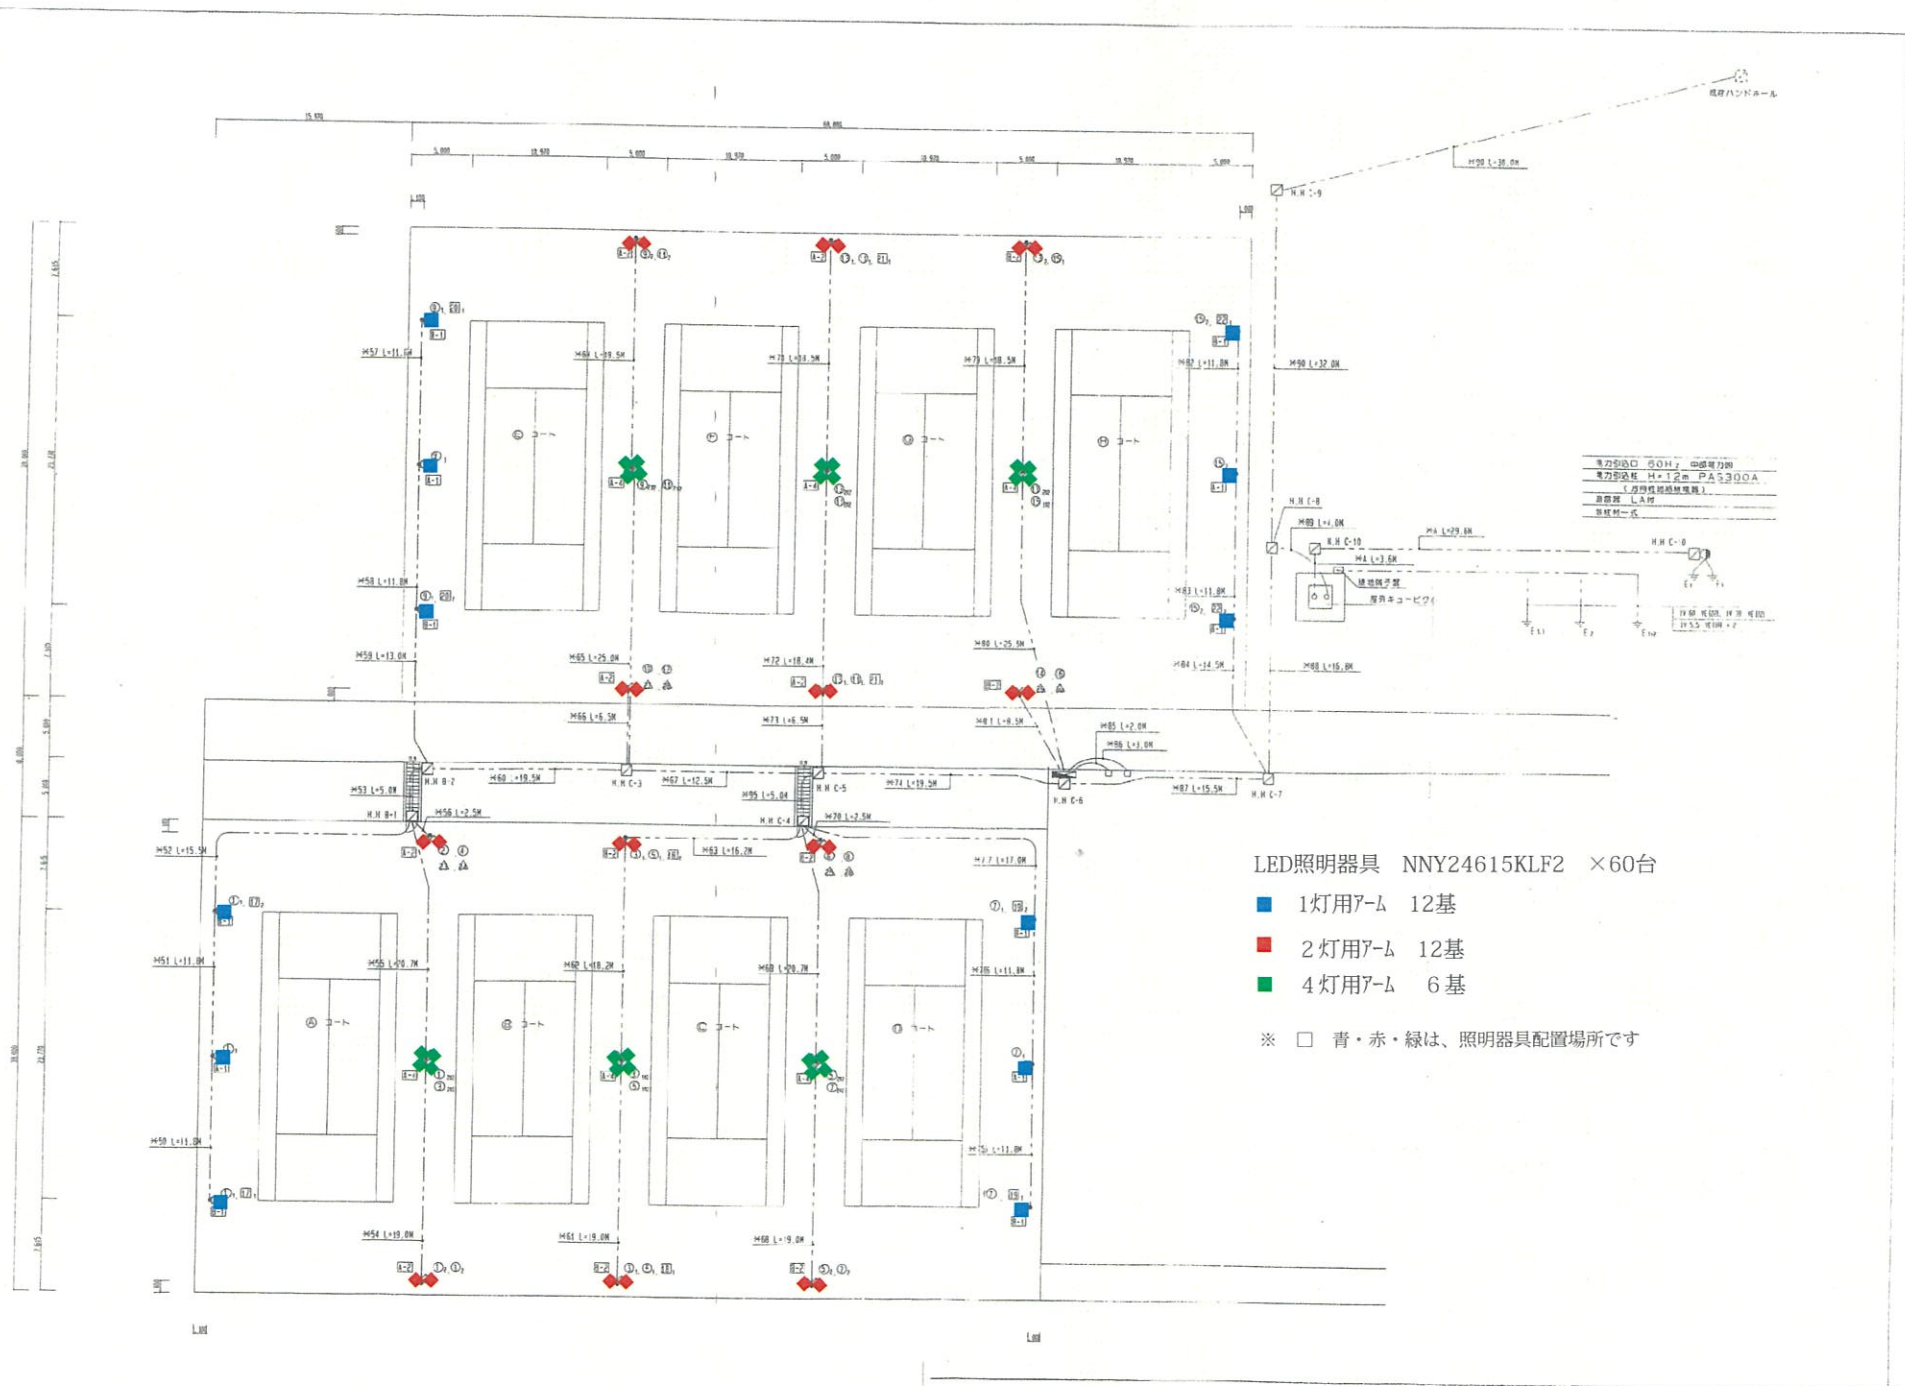

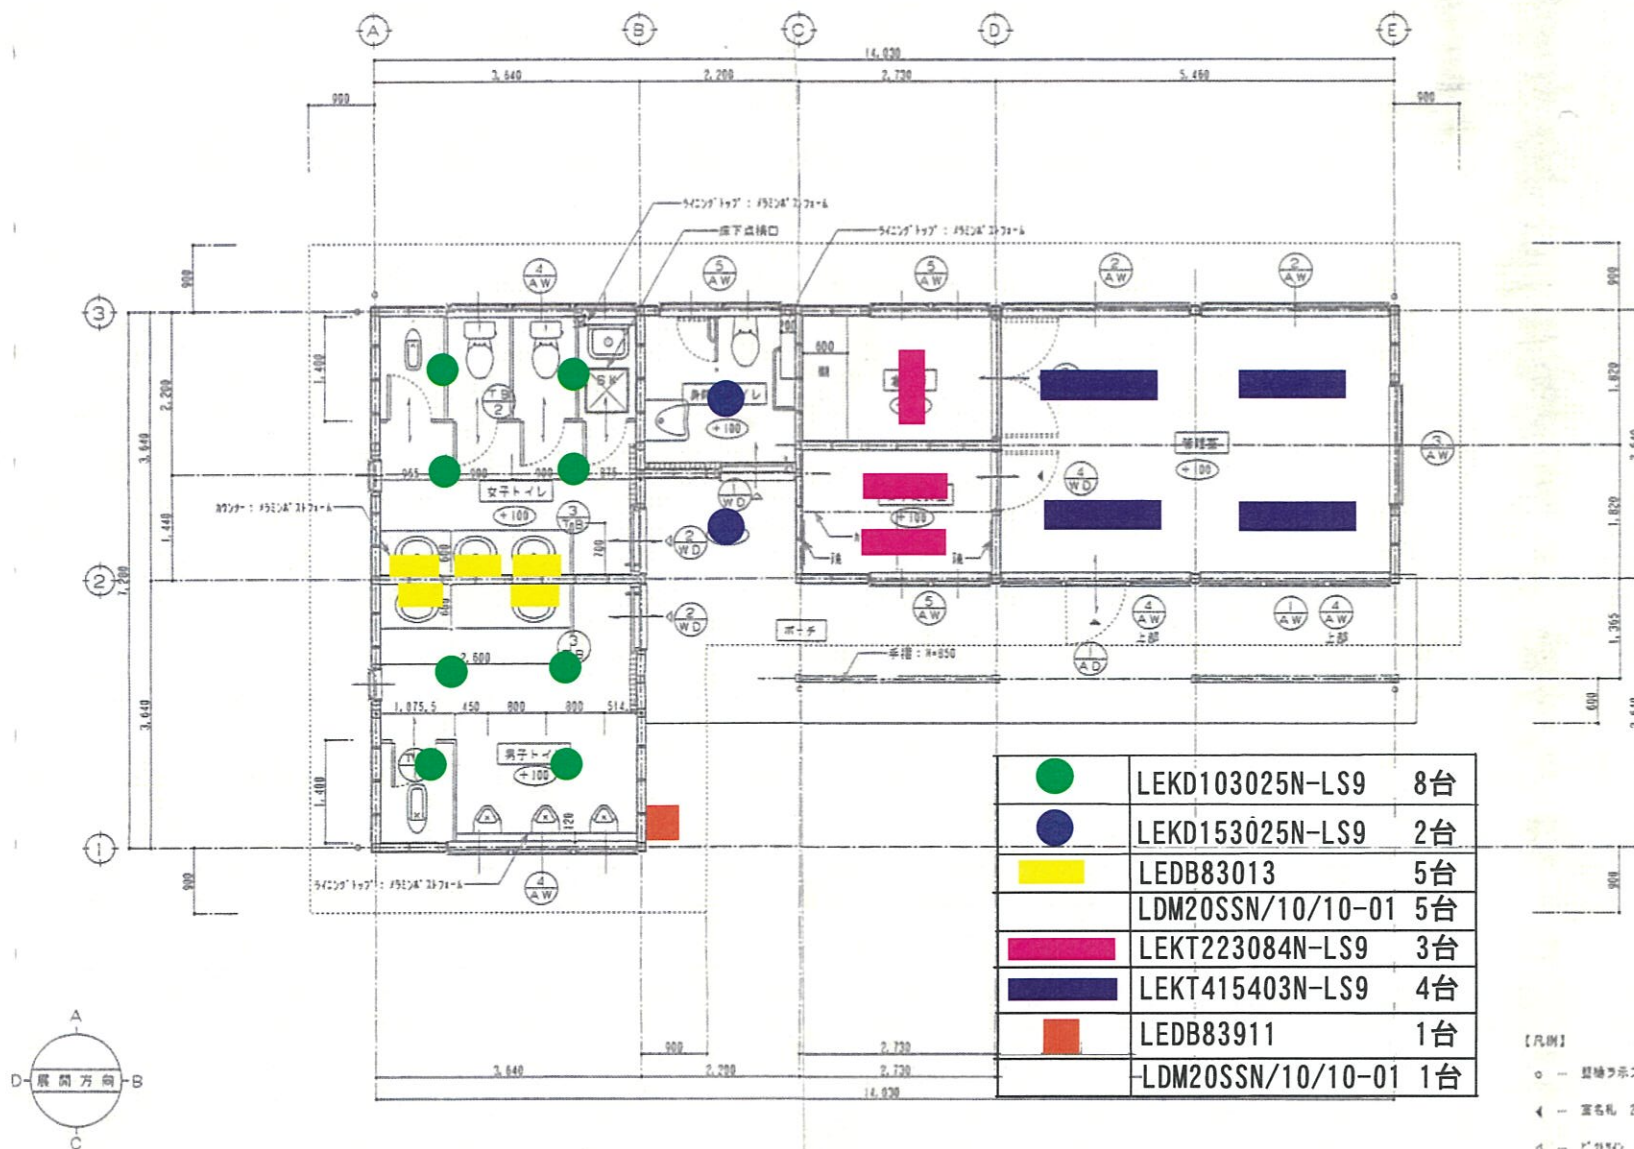

平面図・キープラン S=1:50