


別添1：事業実施予定地（仮予告用）

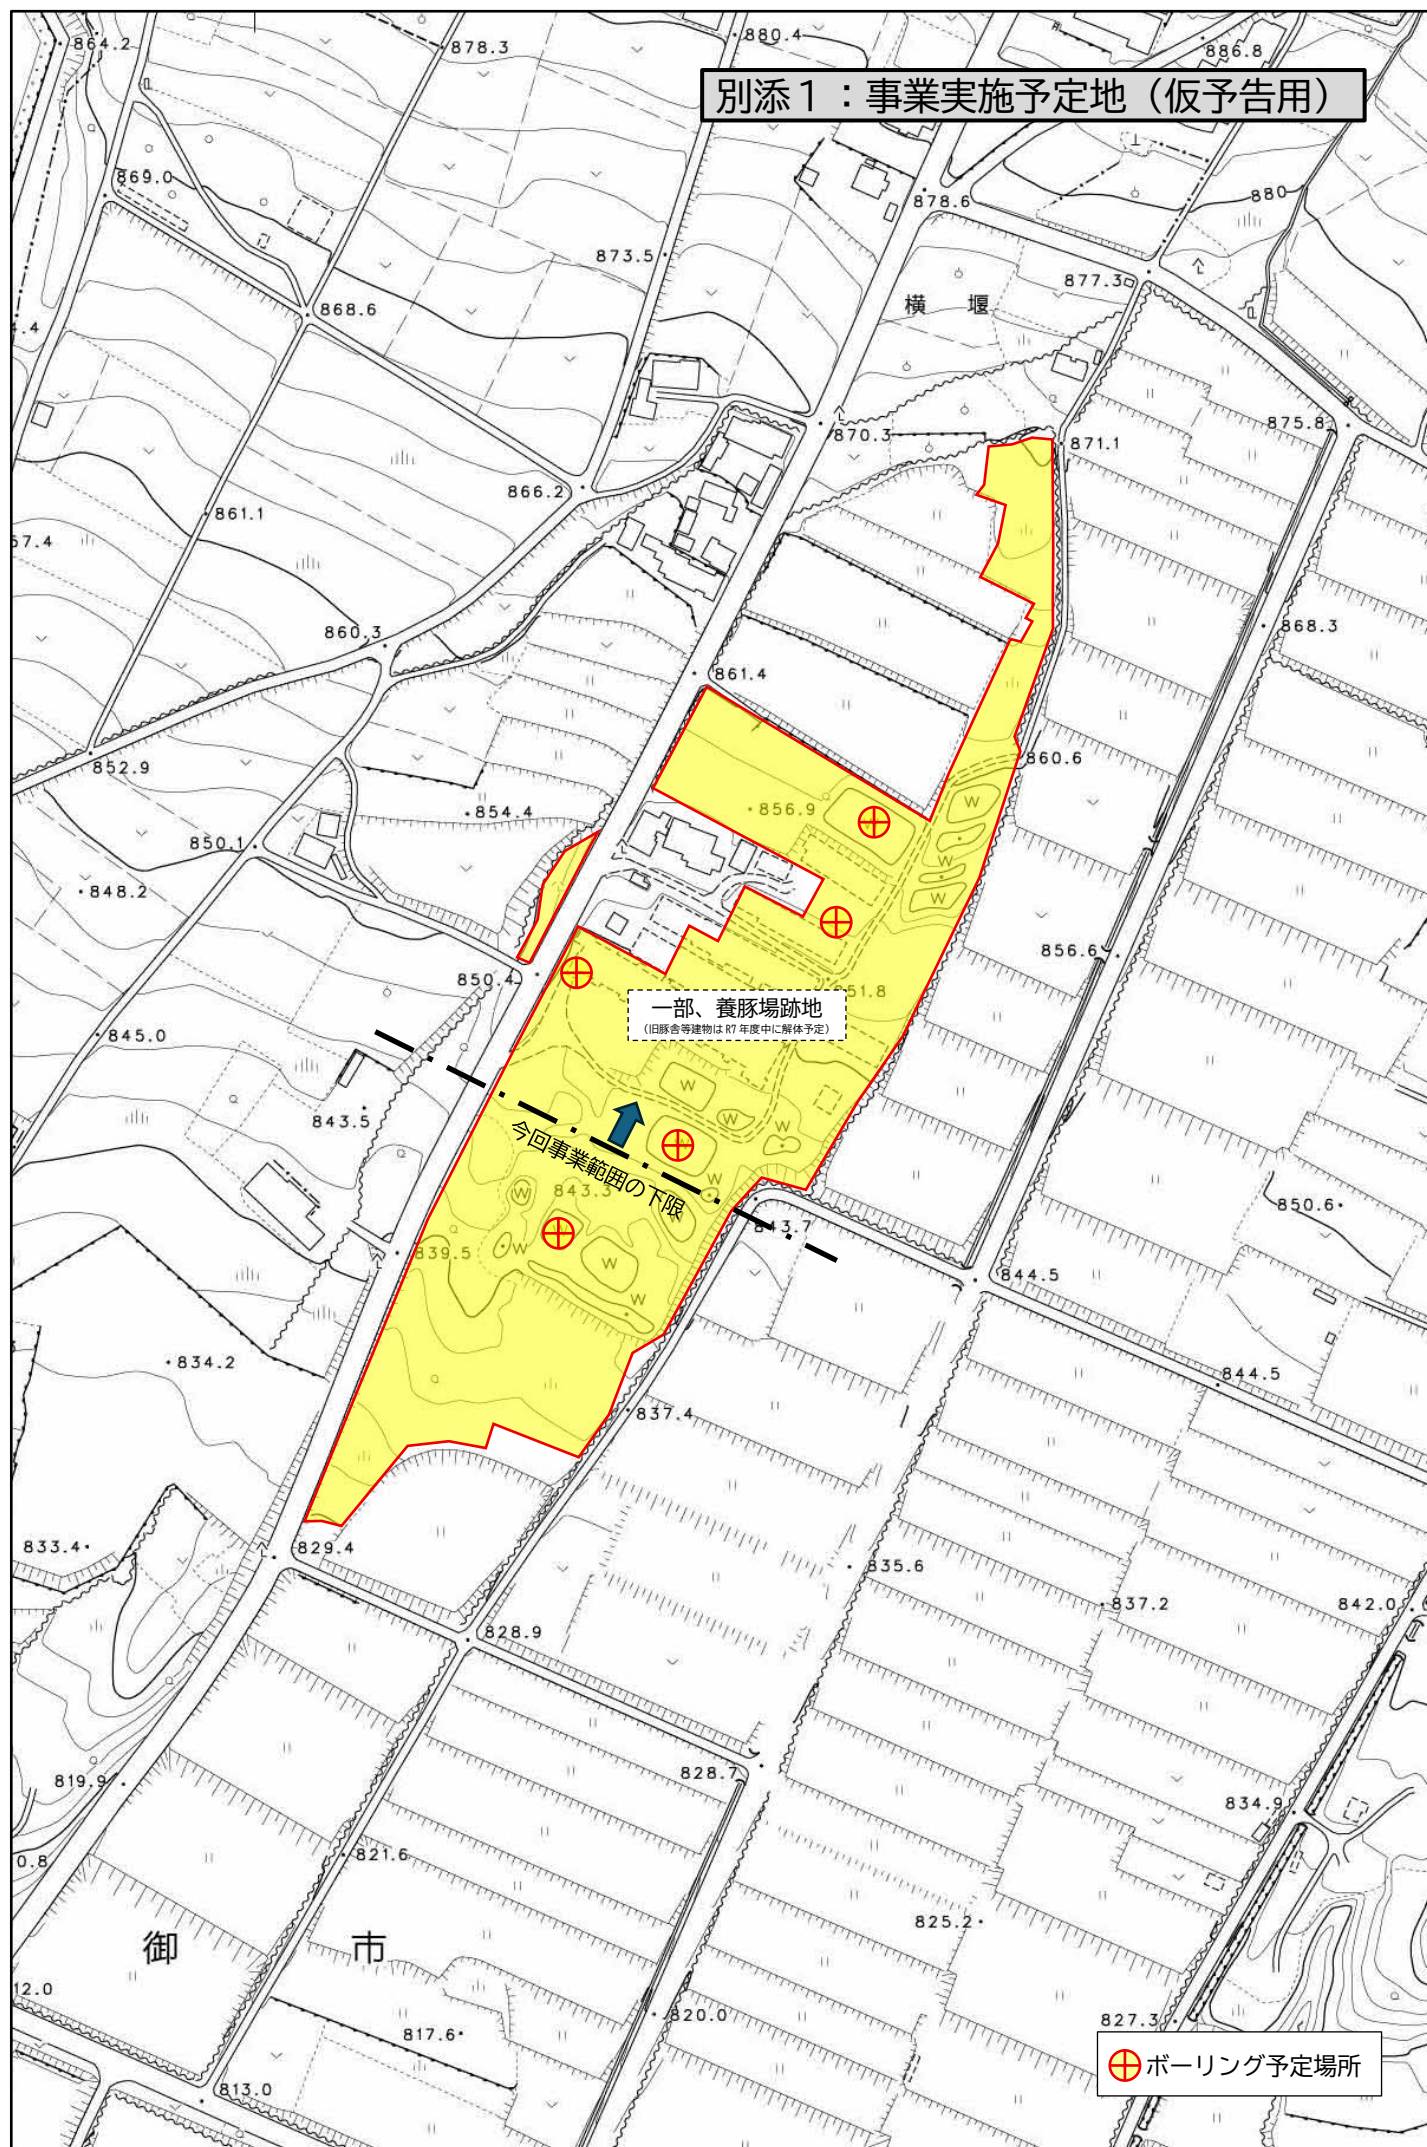

一部、養豚場跡地
(旧豚舎等建物はR7年度中に解体予定)

今回事業範囲の下限

ボーリング予定場所