



道路メンテナンス事業 求女橋修繕工事

断面図 S=1:70 (A4)

平面図 S=1:70 (A4)

側面図 S=1:20 (A4)

(鋼材補強工・現場塗装工)

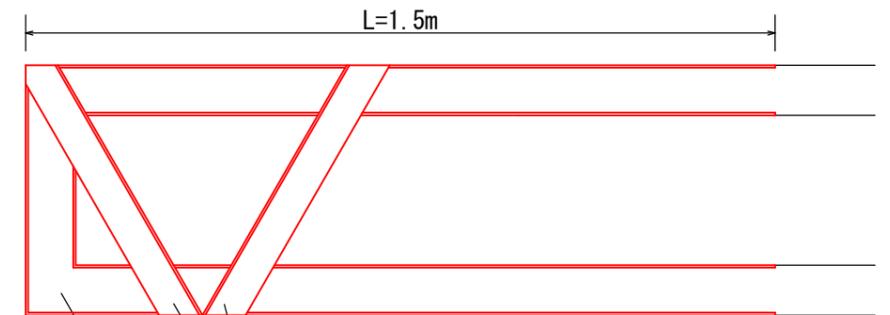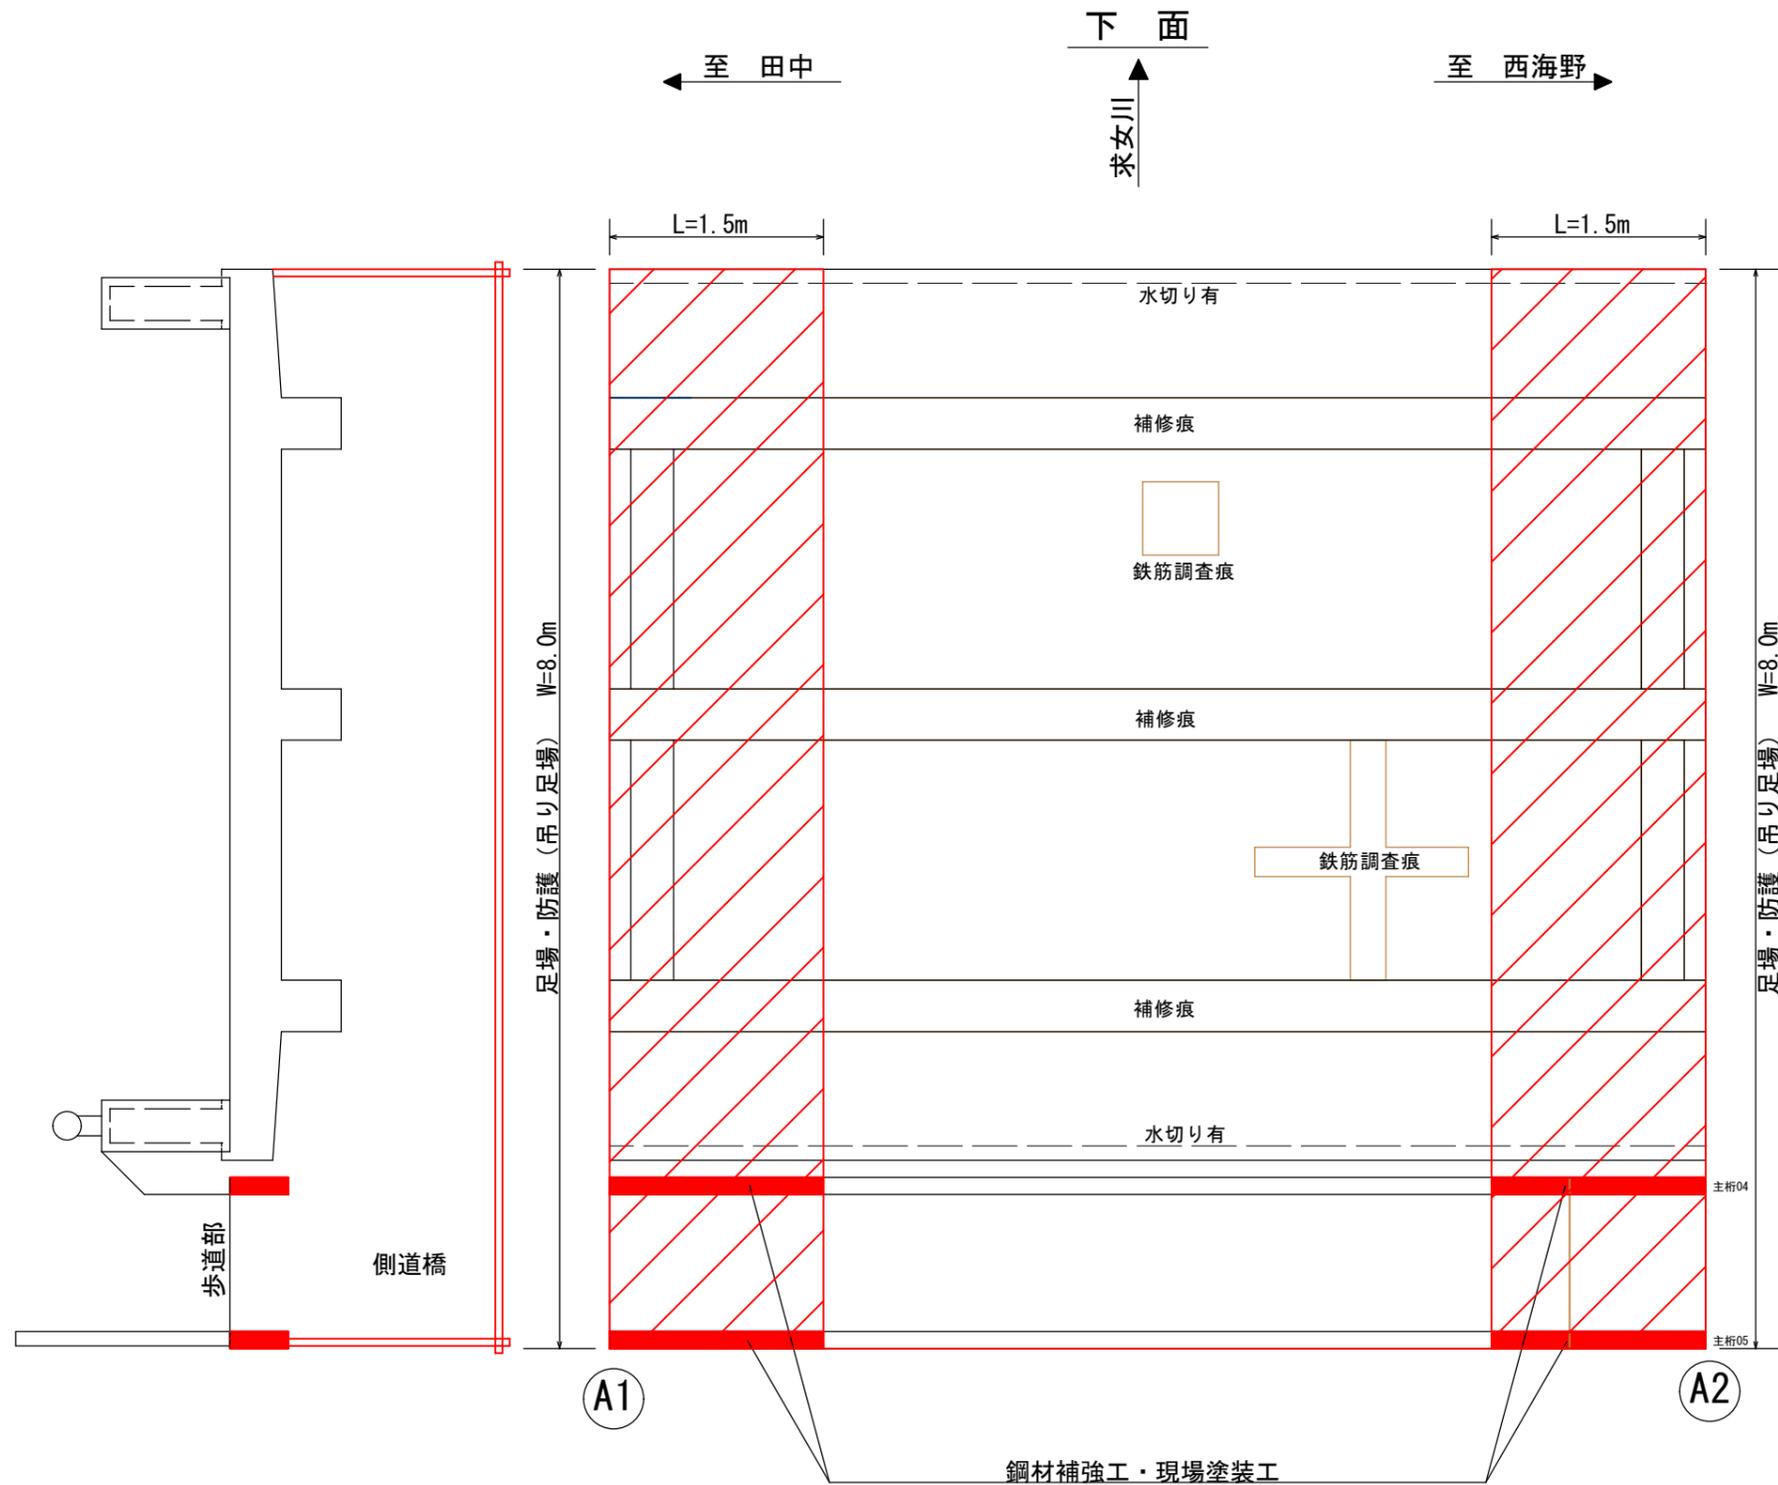

現場溶接 (斜材SS400)
 端部斜材2本 (A1側:主桁04・主桁05、A2側:主桁04・主桁05)

現場塗装工
 (A1側:主桁04・主桁05、A2側:主桁04・主桁05)

- ※施工範囲については、現場調査の結果を踏まえ、監督員と協議により決定すること。
- ※対象橋梁は通学路に指定されていることから、児童等の通行に十分配慮し、安全管理を徹底すること。