平　面　図

S=1:250

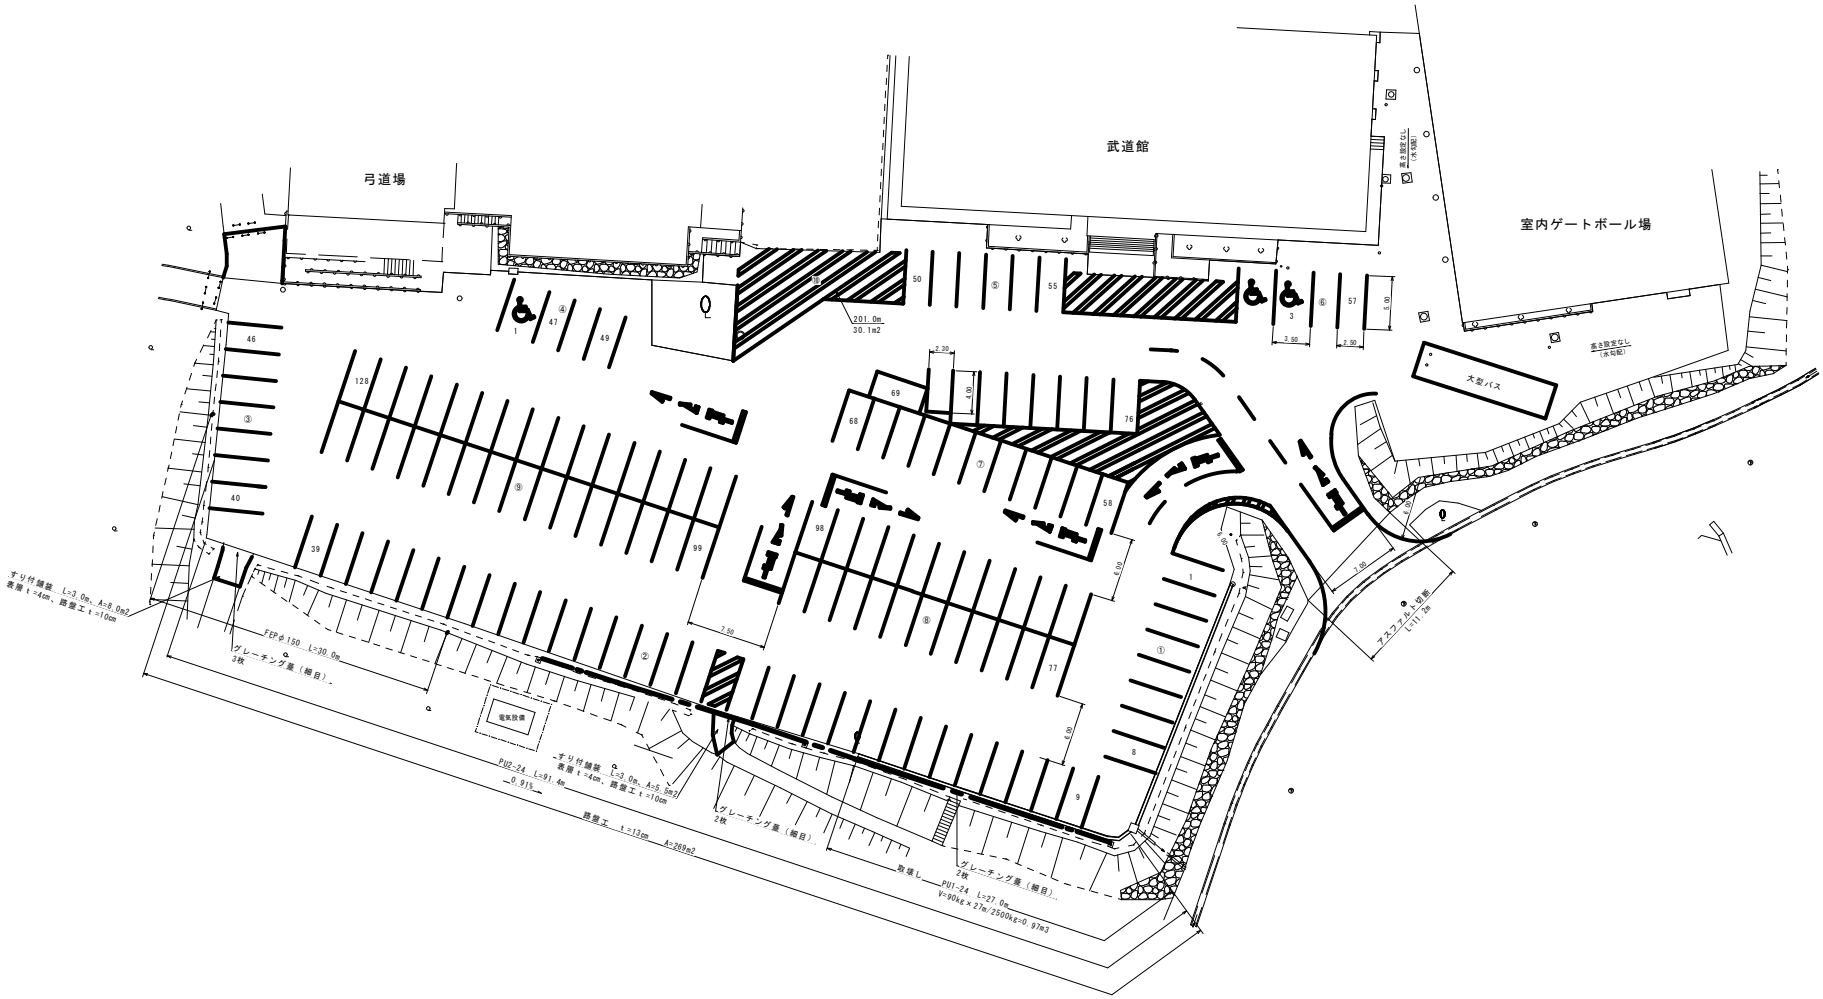
弓道場
武道館
室内ゲートボール場
大型バス
201.0m
30.1m2
すり付舗装 L=3.0m、A=8.0m2
表層 t=4cm、路盤工 t=10cm
FEPφ150 L=30.0m
グレーチング蓋（細目）
3枚
電気設備
PU2-24 L=91.4m
0.91%
路盤工 t=13cm A=269m2
グレーチング蓋（細目）
2枚
敷地し
PU1-24 L=27.0m
V=90kg×27m/2000kg=0.97m3
アスファルト舗装
L=11.2m