


配置図  
代表地番 常田594-1  
(有限会社:美松)

区画番号	取出位置 (m)	柵径 (mm)	柵深 (m)	取出管径 (mm)
①	11.0	200	1.2	100
②	2.0			
③	44.5			
④	6.0	2.5	150	
⑤	3.0			
⑥	1.5			

取出位置: 上流MHからの距離

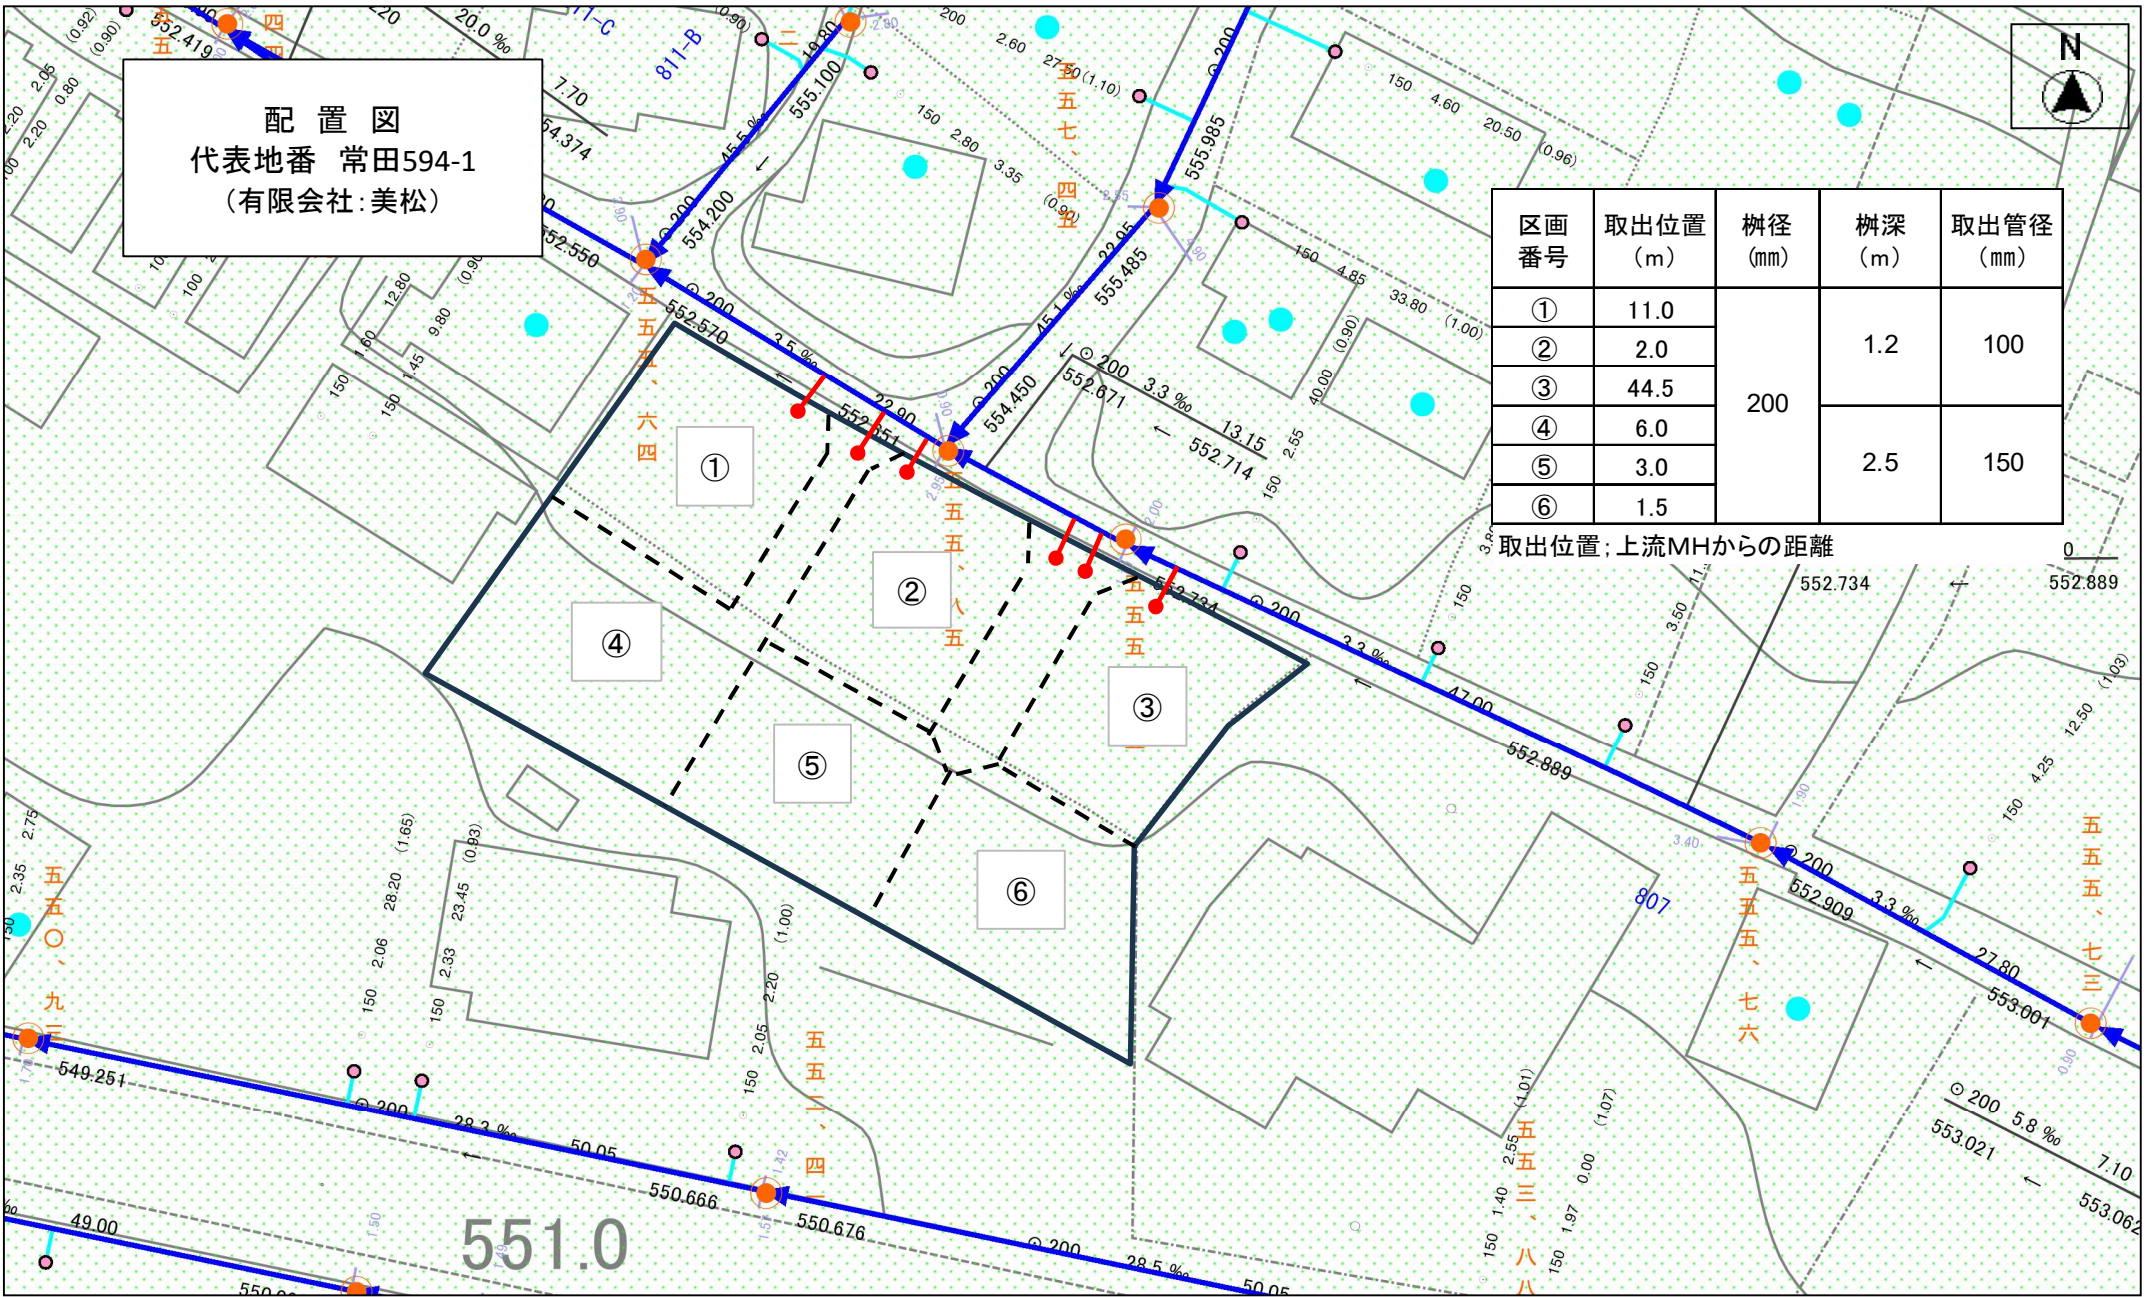

縮尺 1 : 500