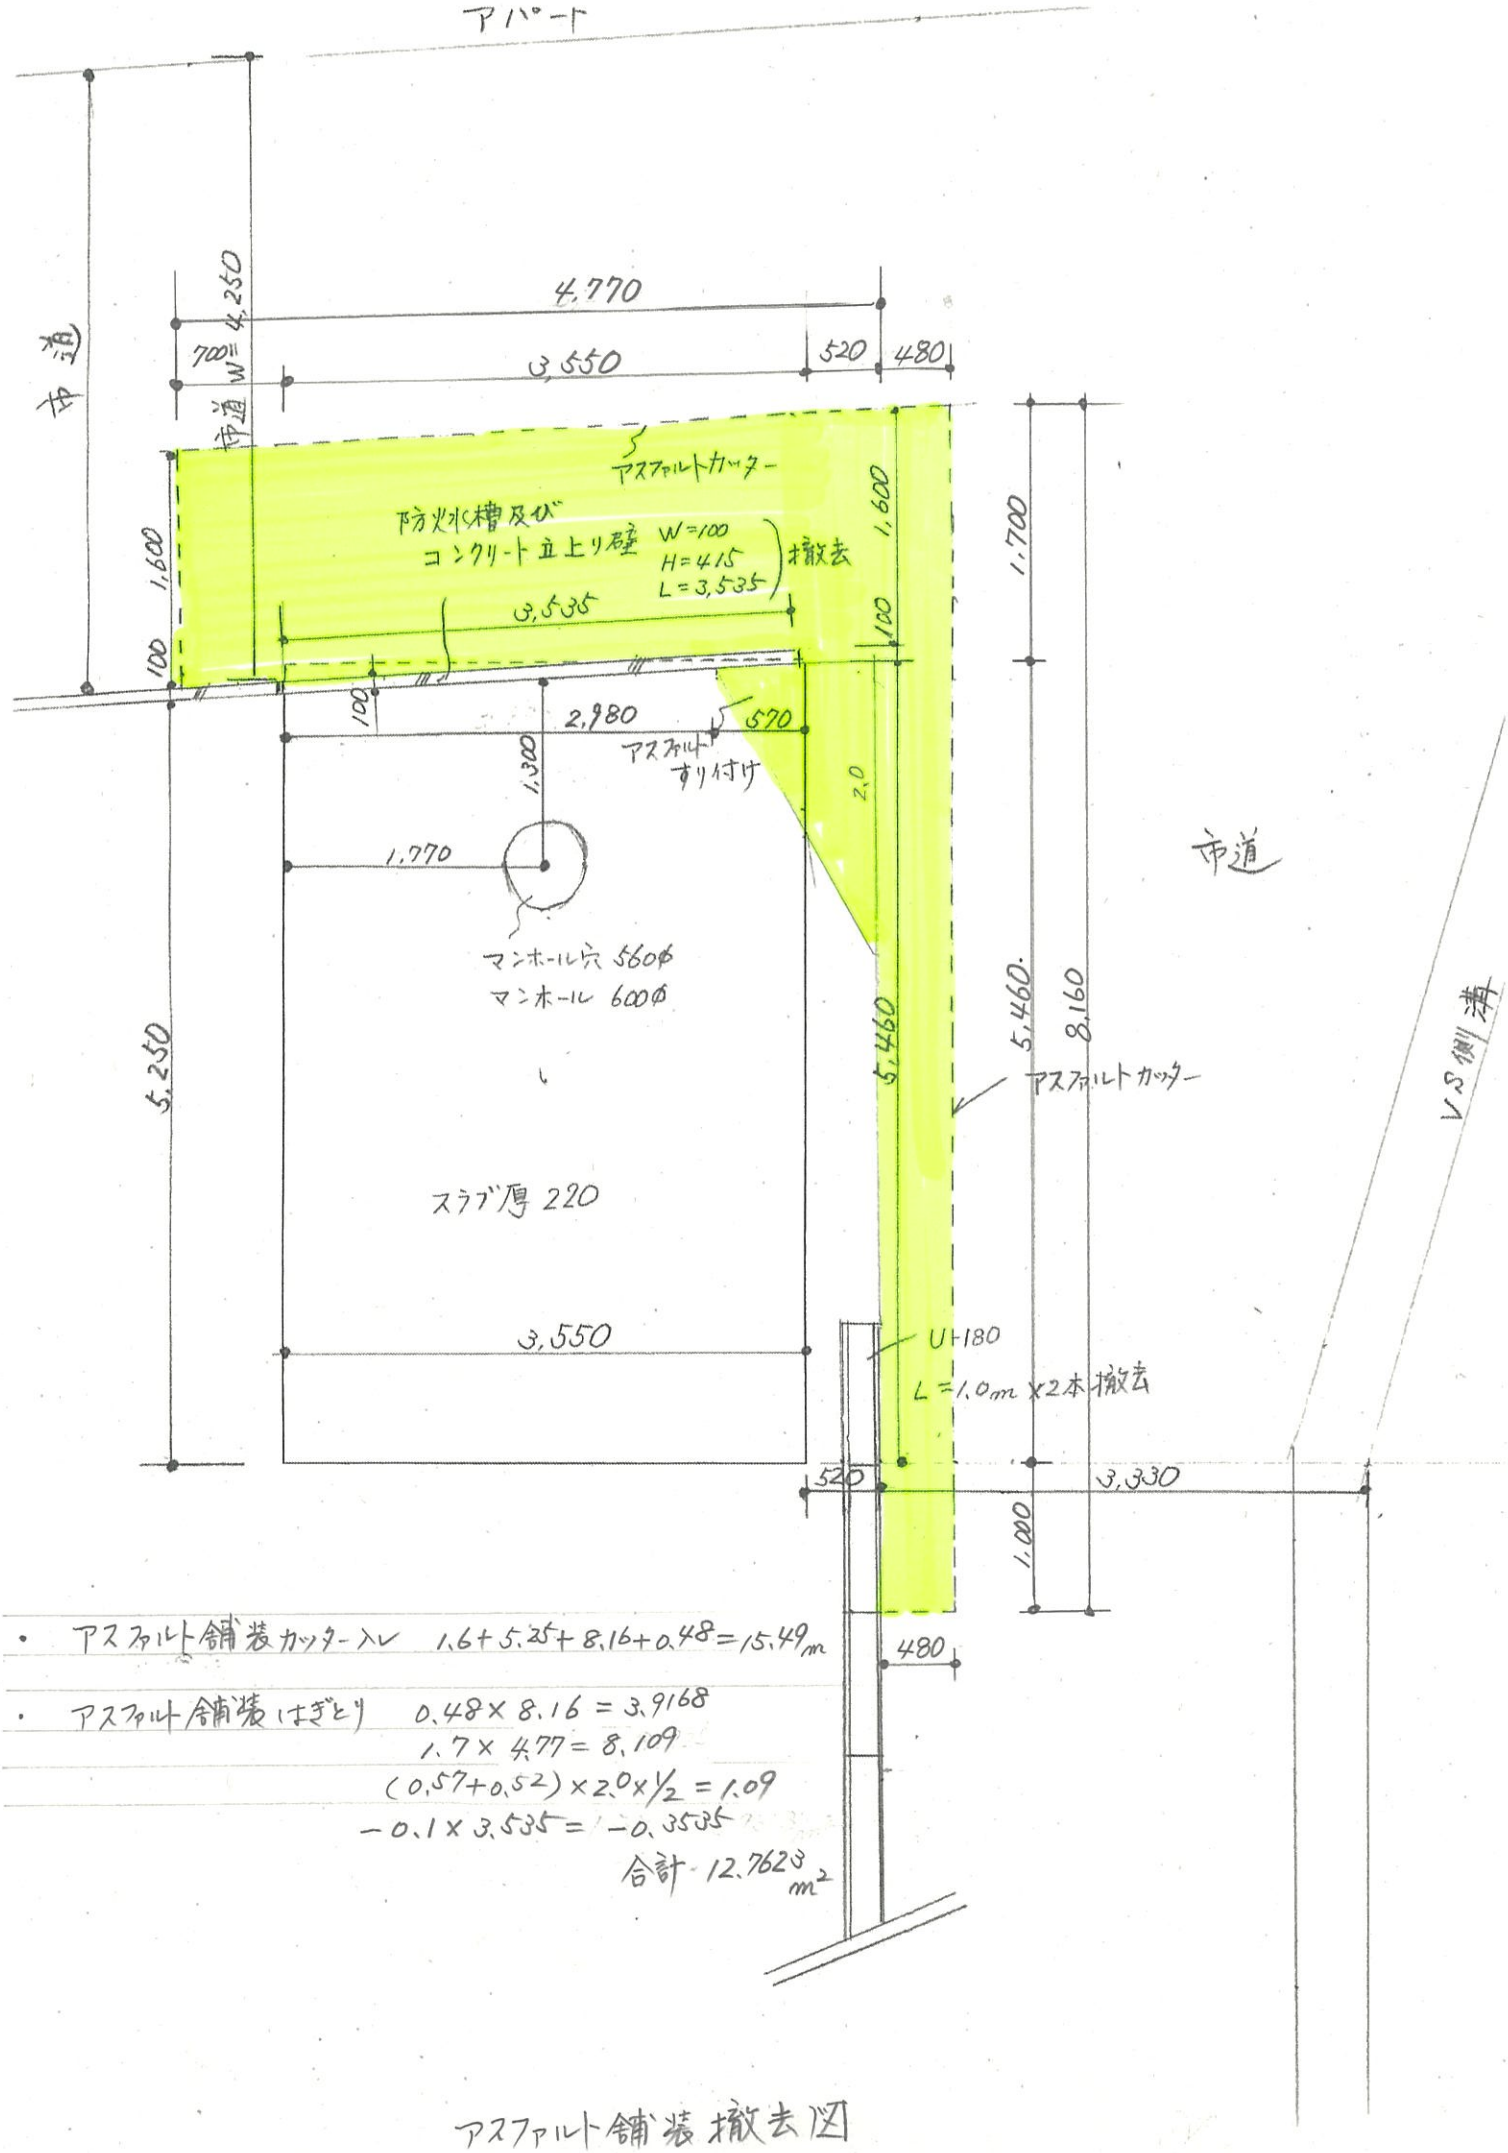

- アスファルト舗装カッター入れ　1.6+5.25+8.16+0.48=15.49m
- アスファルト舗装はぎとり　0.48×8.16 = 3.9168
  1.7×4.77 = 8.109
  (0.57+0.52)×2.0×1/2 = 1.09
  −0.1×3.535 = −0.3535
  合計 12.7628 m²

アスファルト舗装撤去図