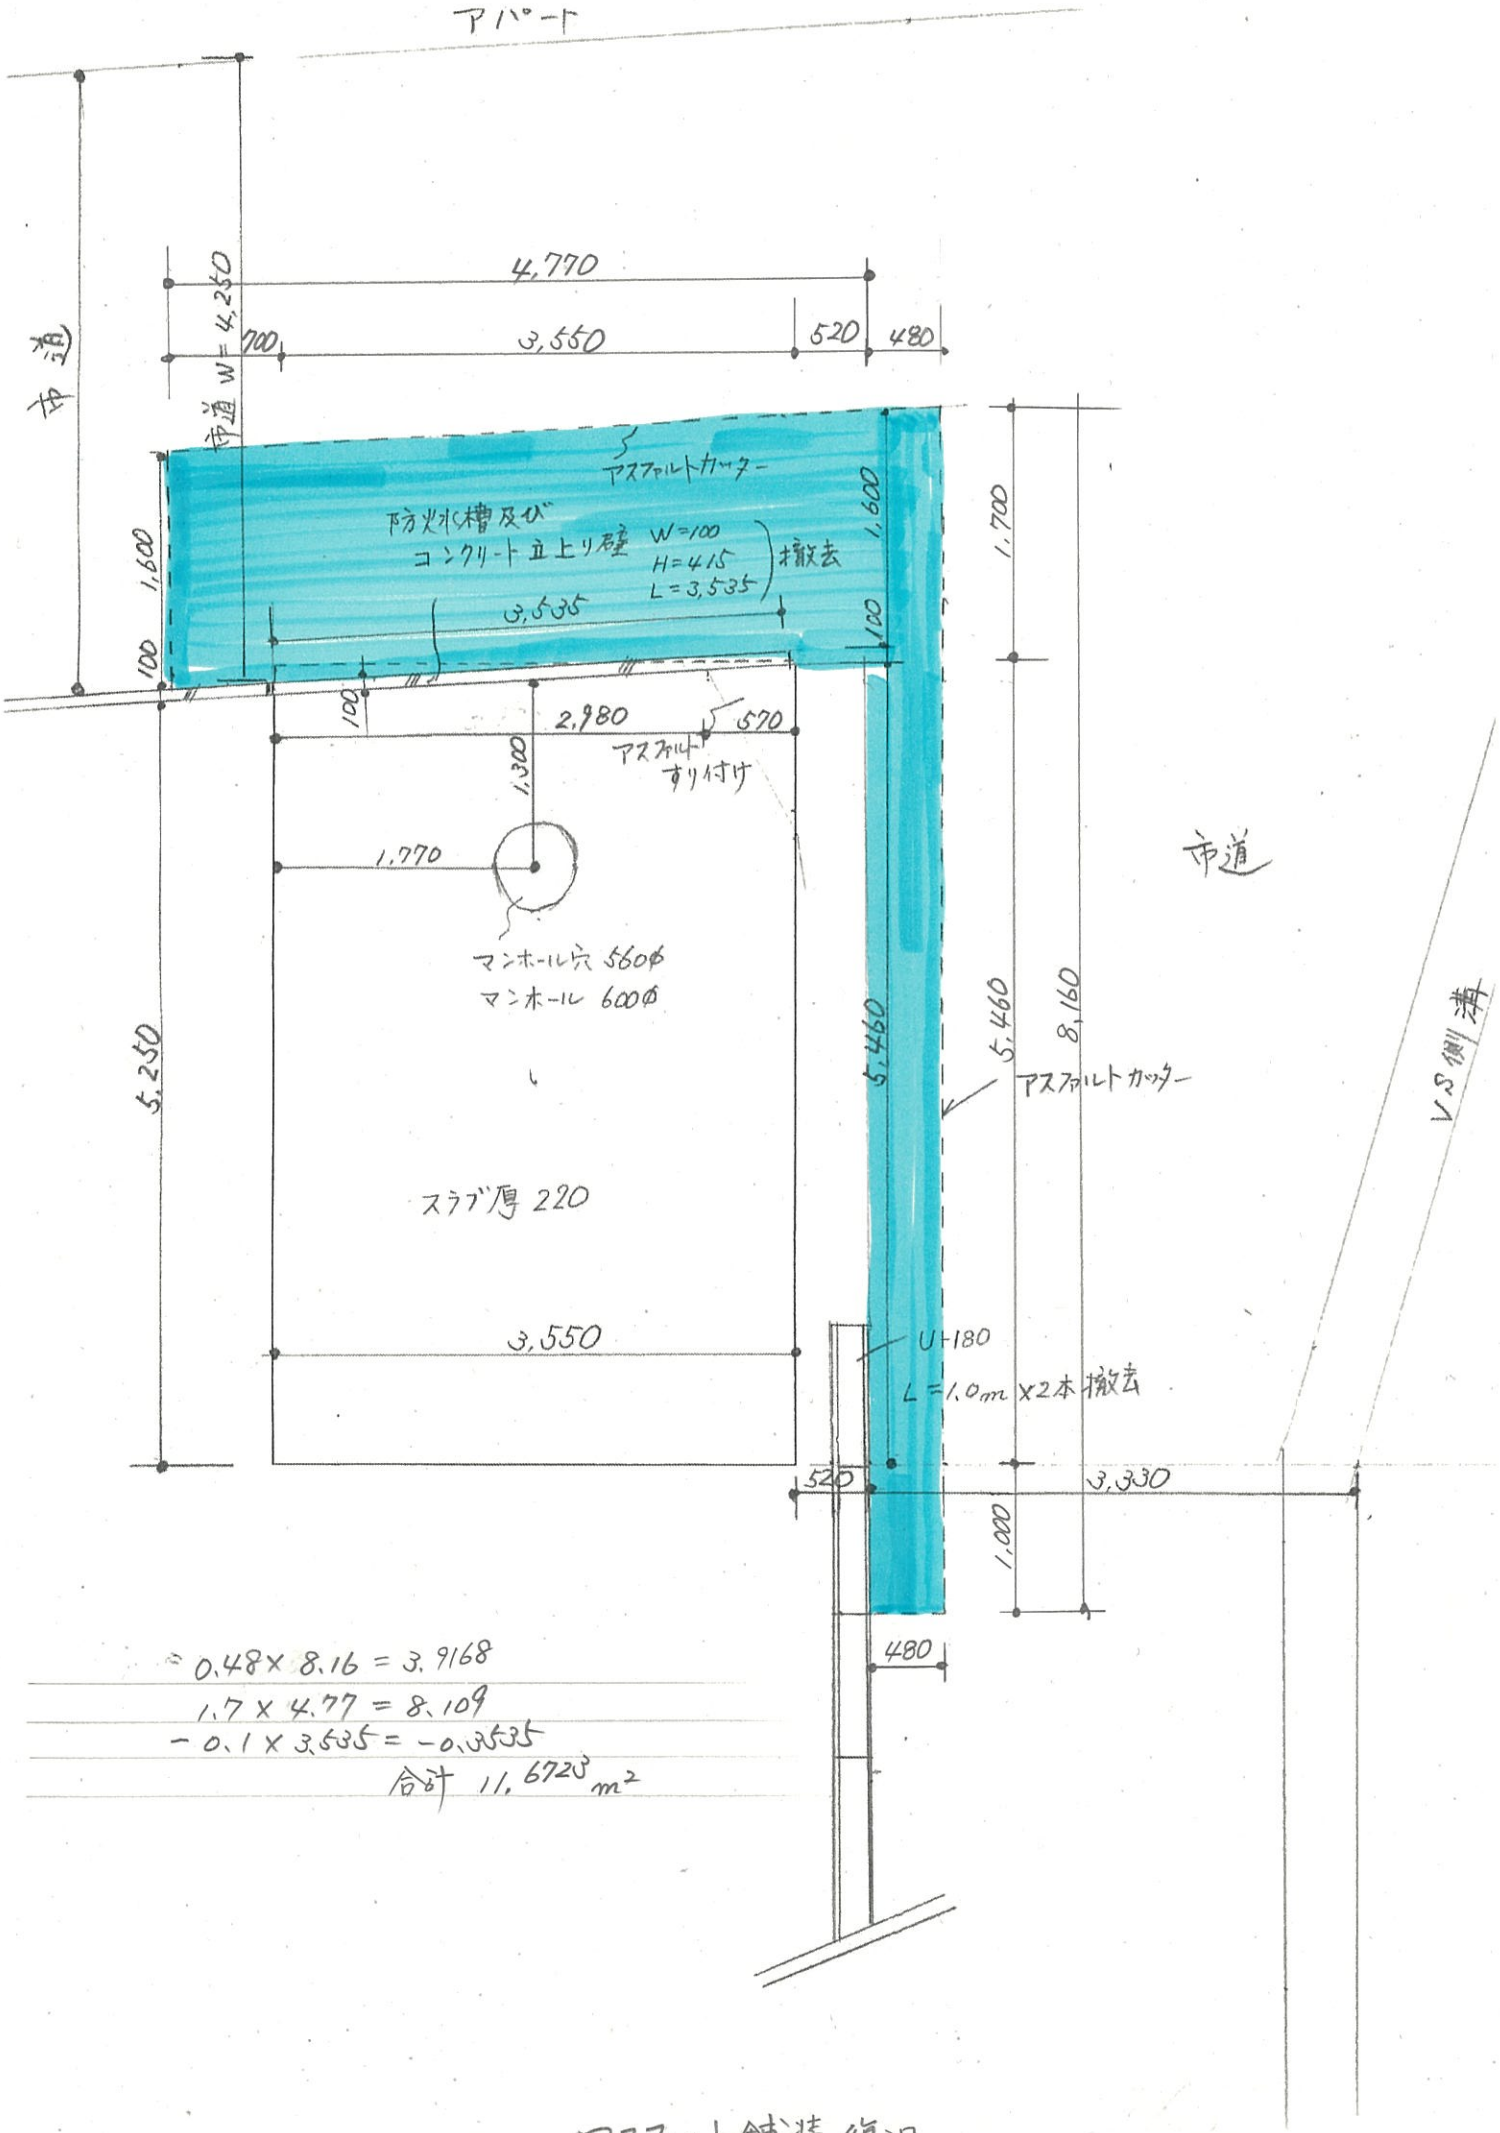

= 0.48 × 8.16 = 3.9168
1.7 × 4.77 = 8.109
− 0.1 × 3.535 = −0.3535
合計 11.6723 m²

アスファルト舗装 復旧