


防災・安全交付金事業 下八日向線舗装修繕工事

平面図 S=1:1500



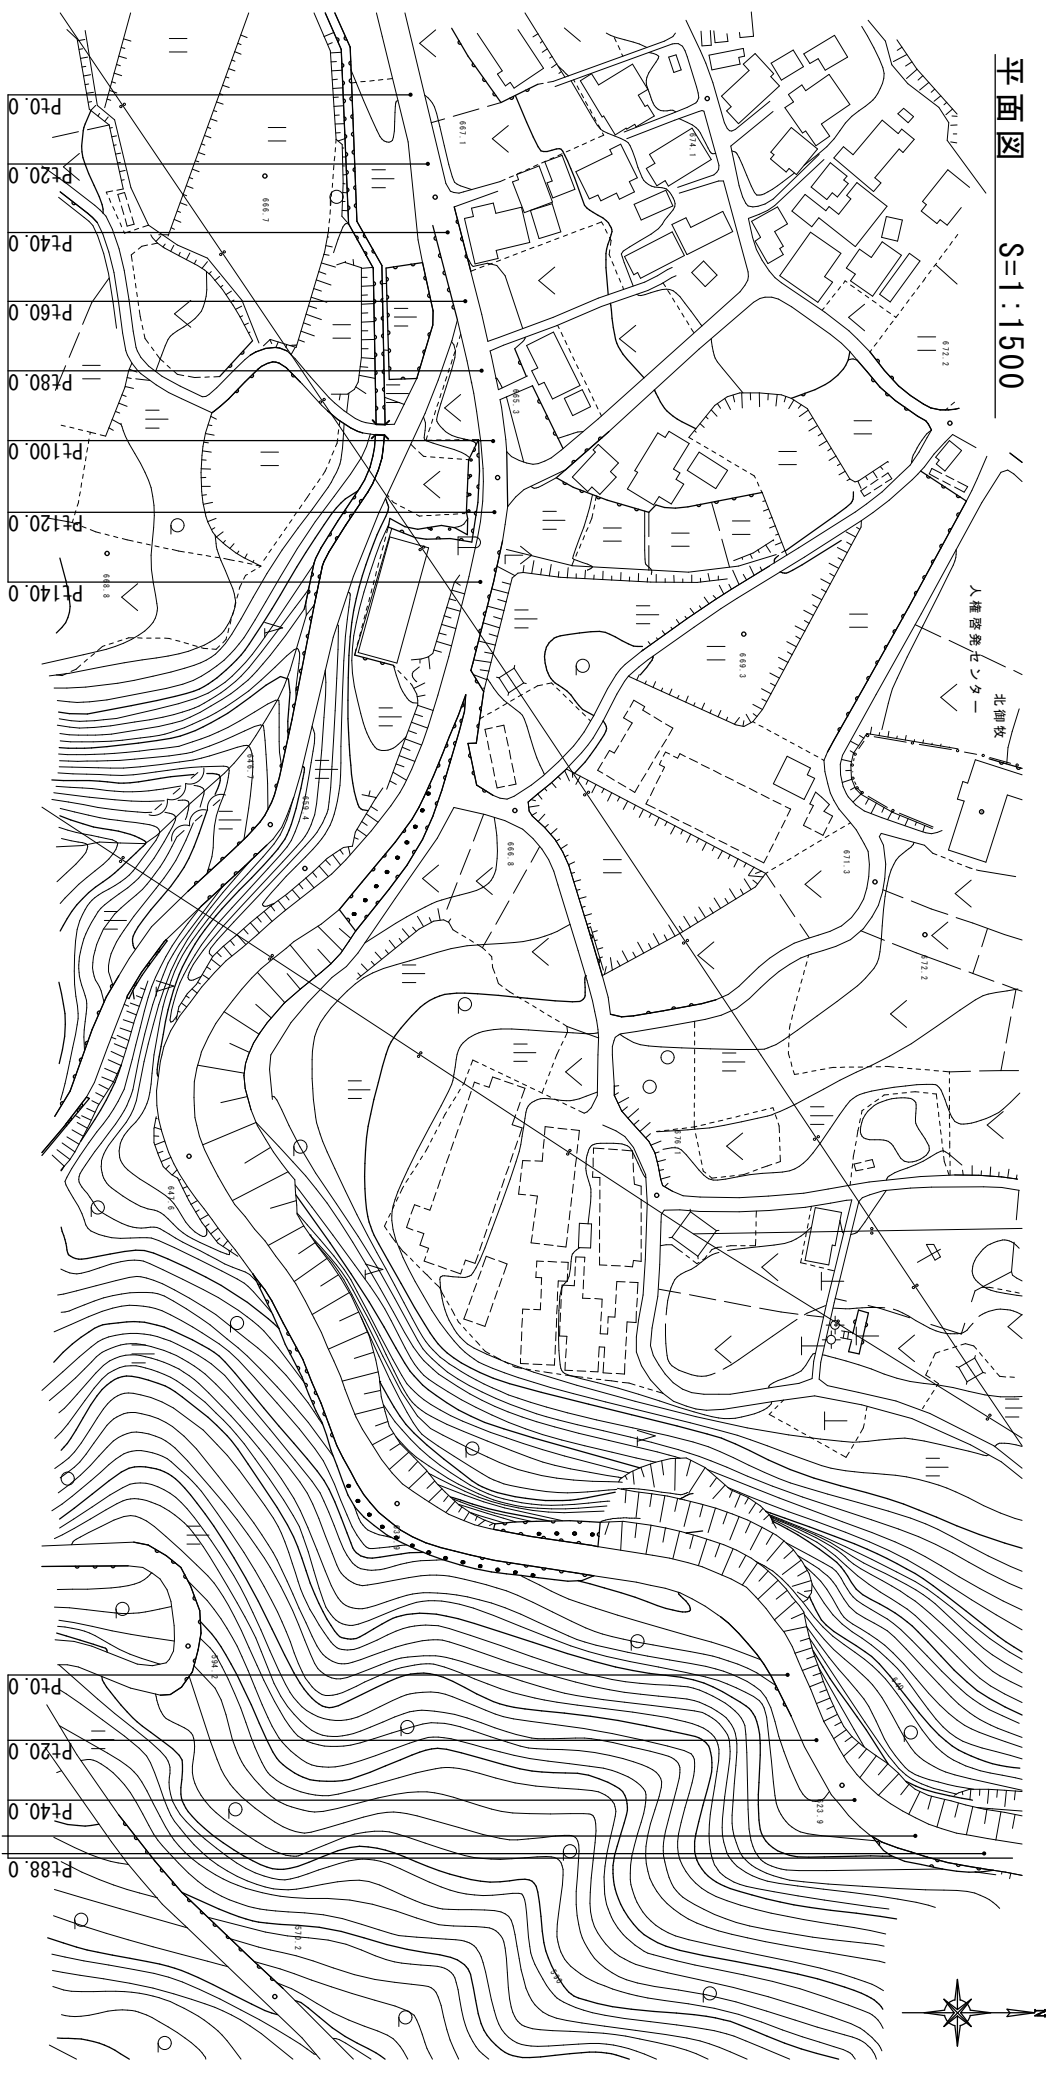


②施工延長 L=140m 舗装工 A=1,138m<sup>2</sup>

①施工延長 L=88m 舗装工 A=747m<sup>2</sup>

展開図 S=1:1000

標準断面図 S=1:50

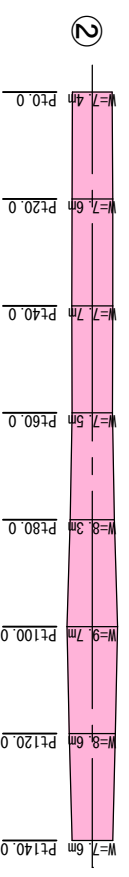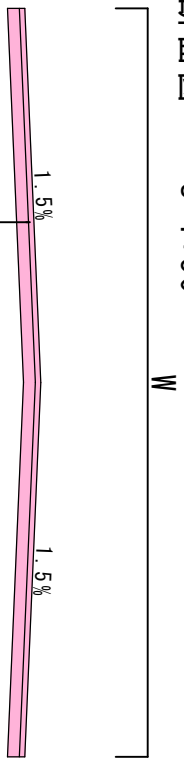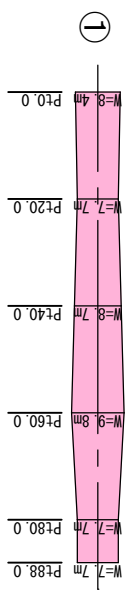

表層工(再生密粒度20F) t=5cm

路上路盤再生工 t=11cm