


緊急自然災害防止対策事業 原口栗林線舗装修繕工事（第1工区）

平面図 S=1:1000 (A4)

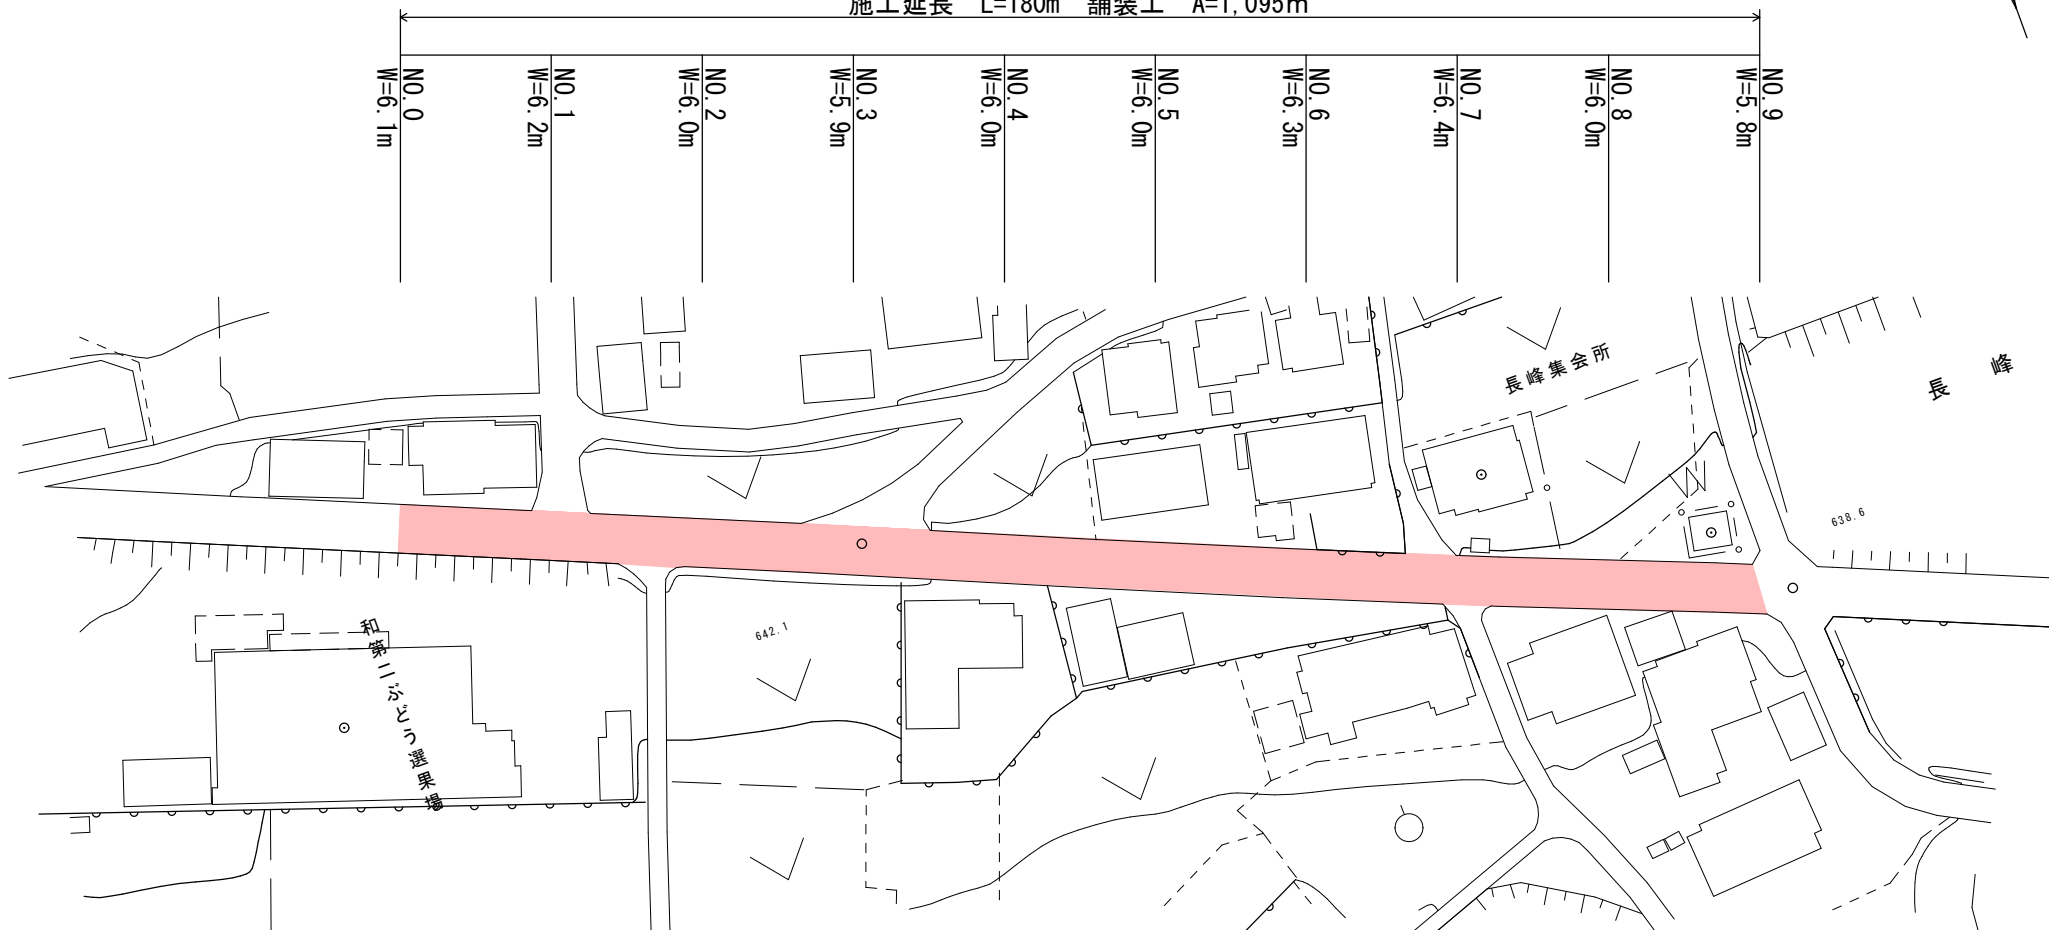

施工延長 L=180m 舗装工 A=1,095m²



標準断面図 S=1:50 (A4)

