



緊急自然災害防止対策事業 田中西海野線舗装修繕工事

平面図 S=1:500 (A4)

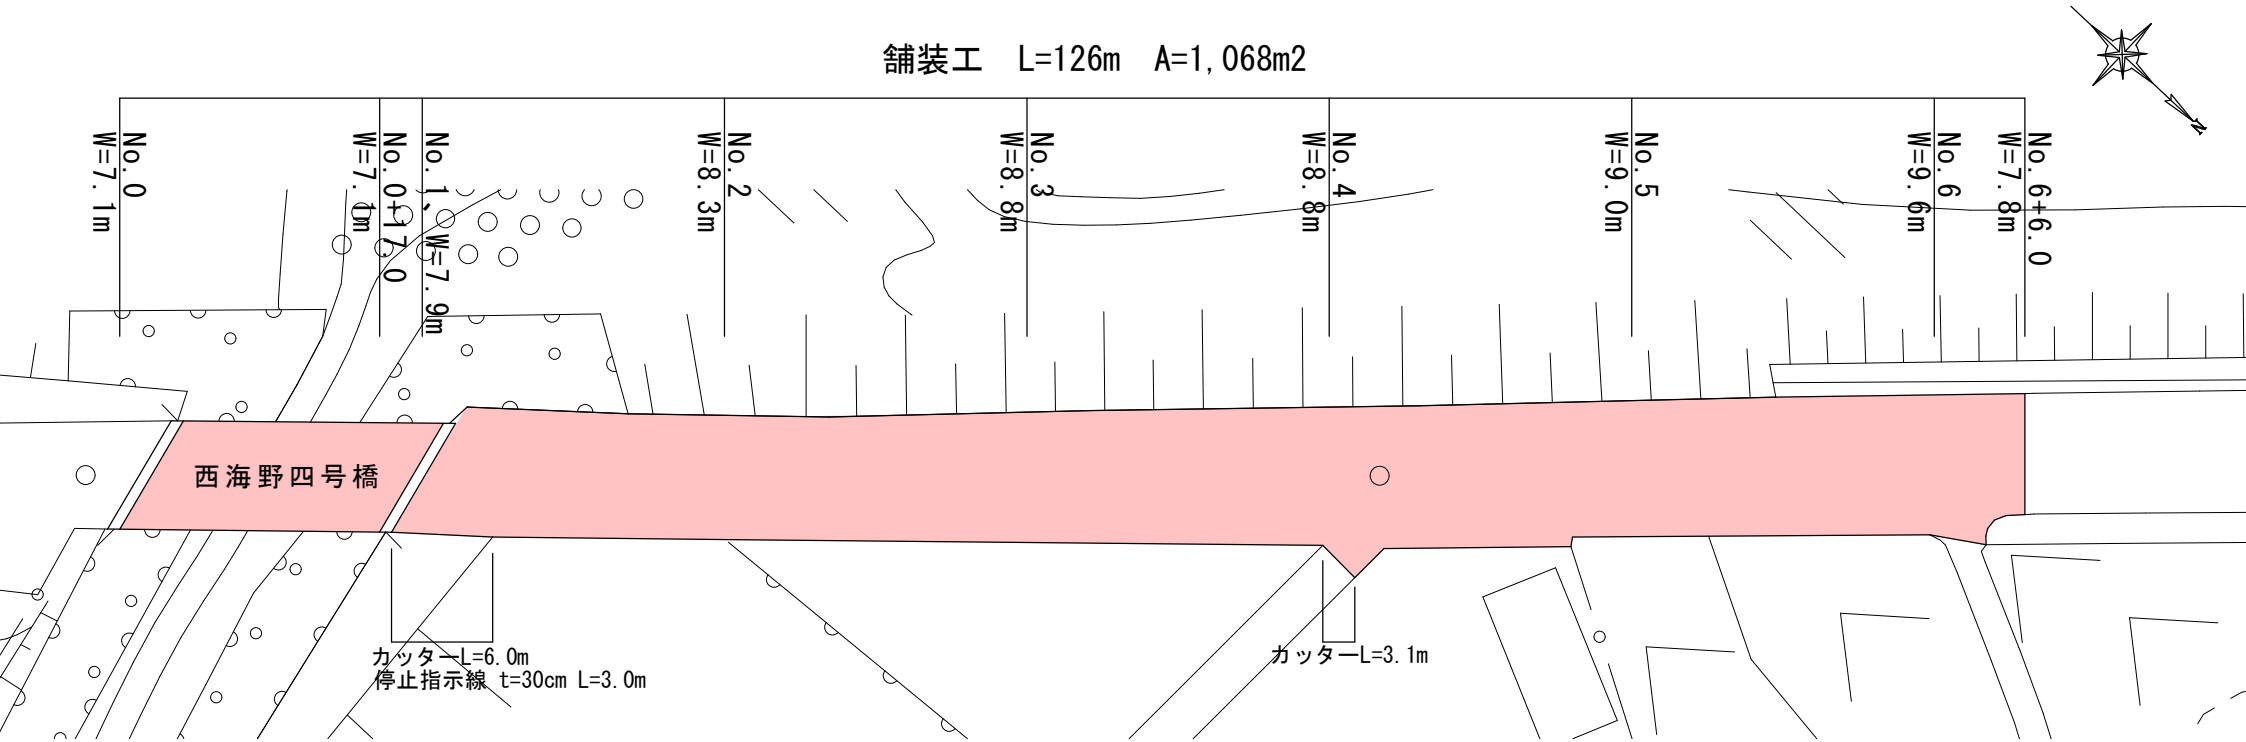

標準断面図 S=1:30 (A4)

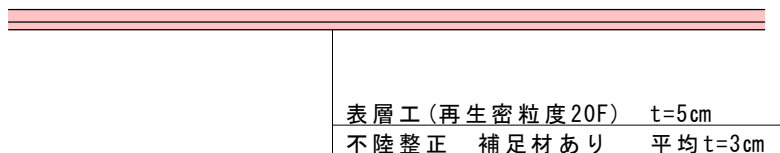

施工時の留意事項

※迂回路等、周辺の安全管理に努めること。