



# 緊急自然災害防止対策事業 辻堂四ッ京塚線舗装繕繕工事

位置図 S=1:1500

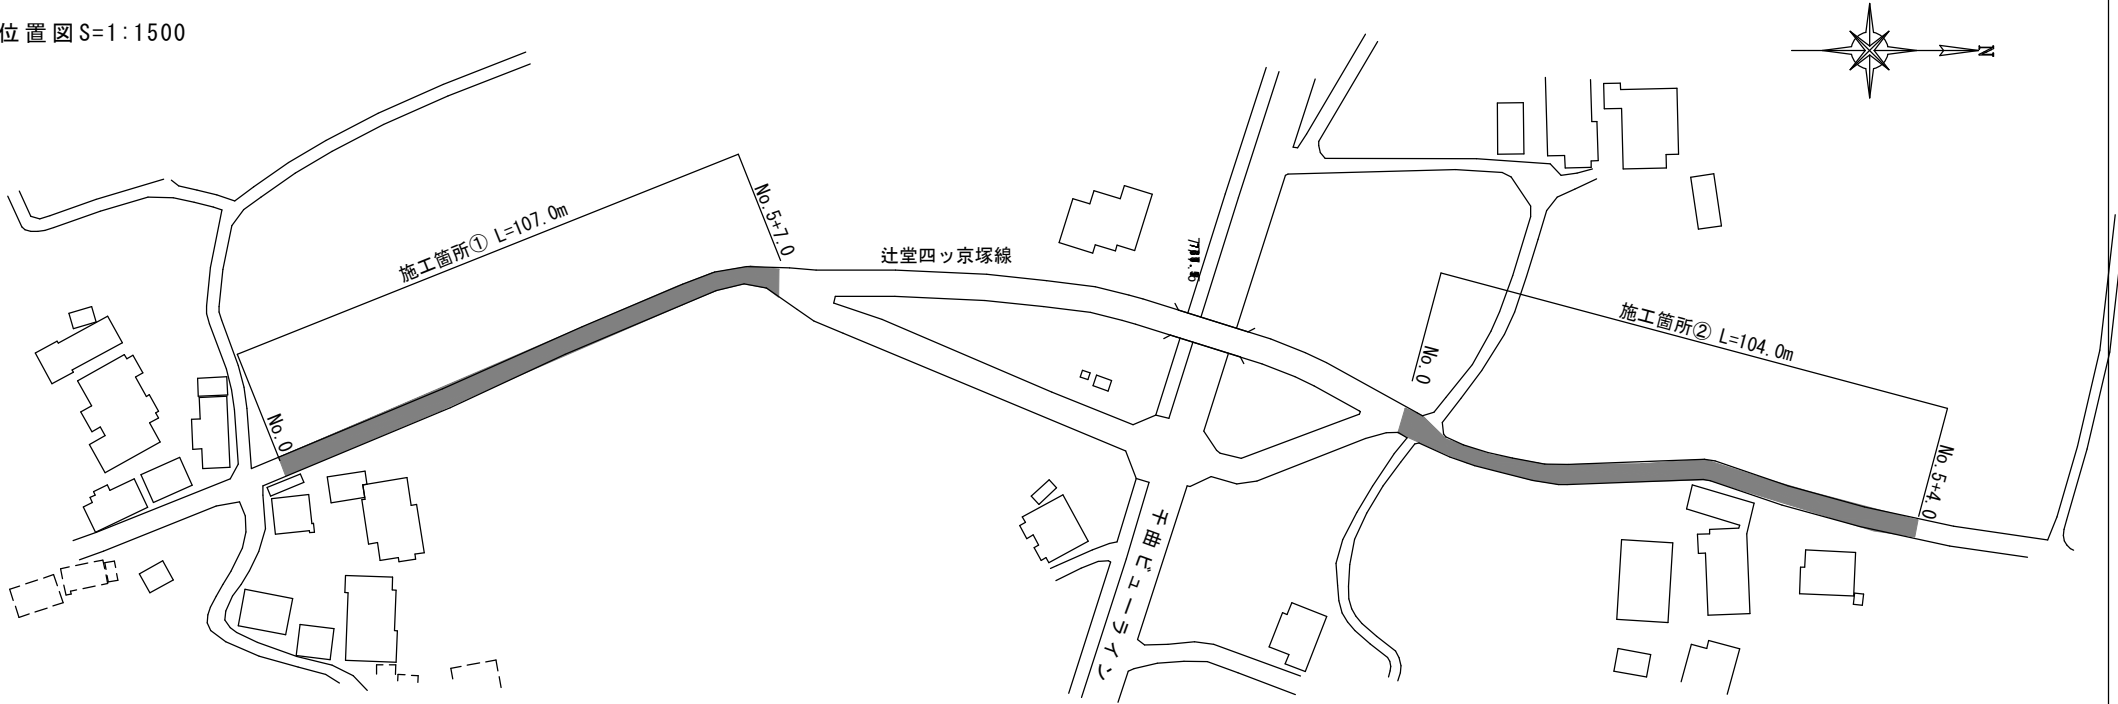

展開図 S=1:500

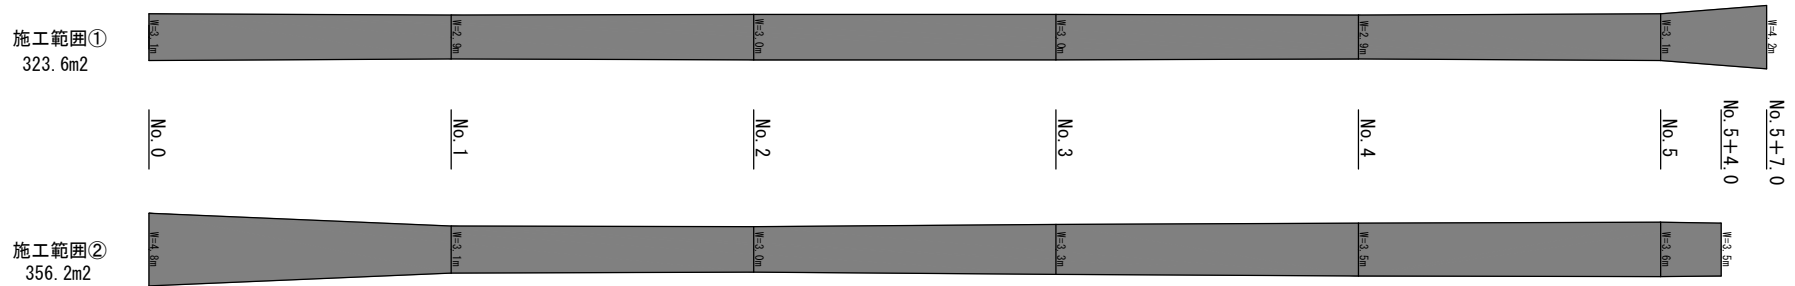

合計①+② L=211m A=679.8m²

横断面図 S=1:50

