



緊急自然災害防止対策事業 常田桜井線舗装修繕工事

平面図 S=1:300 (A4)

舗装工 L=60m A=257m²

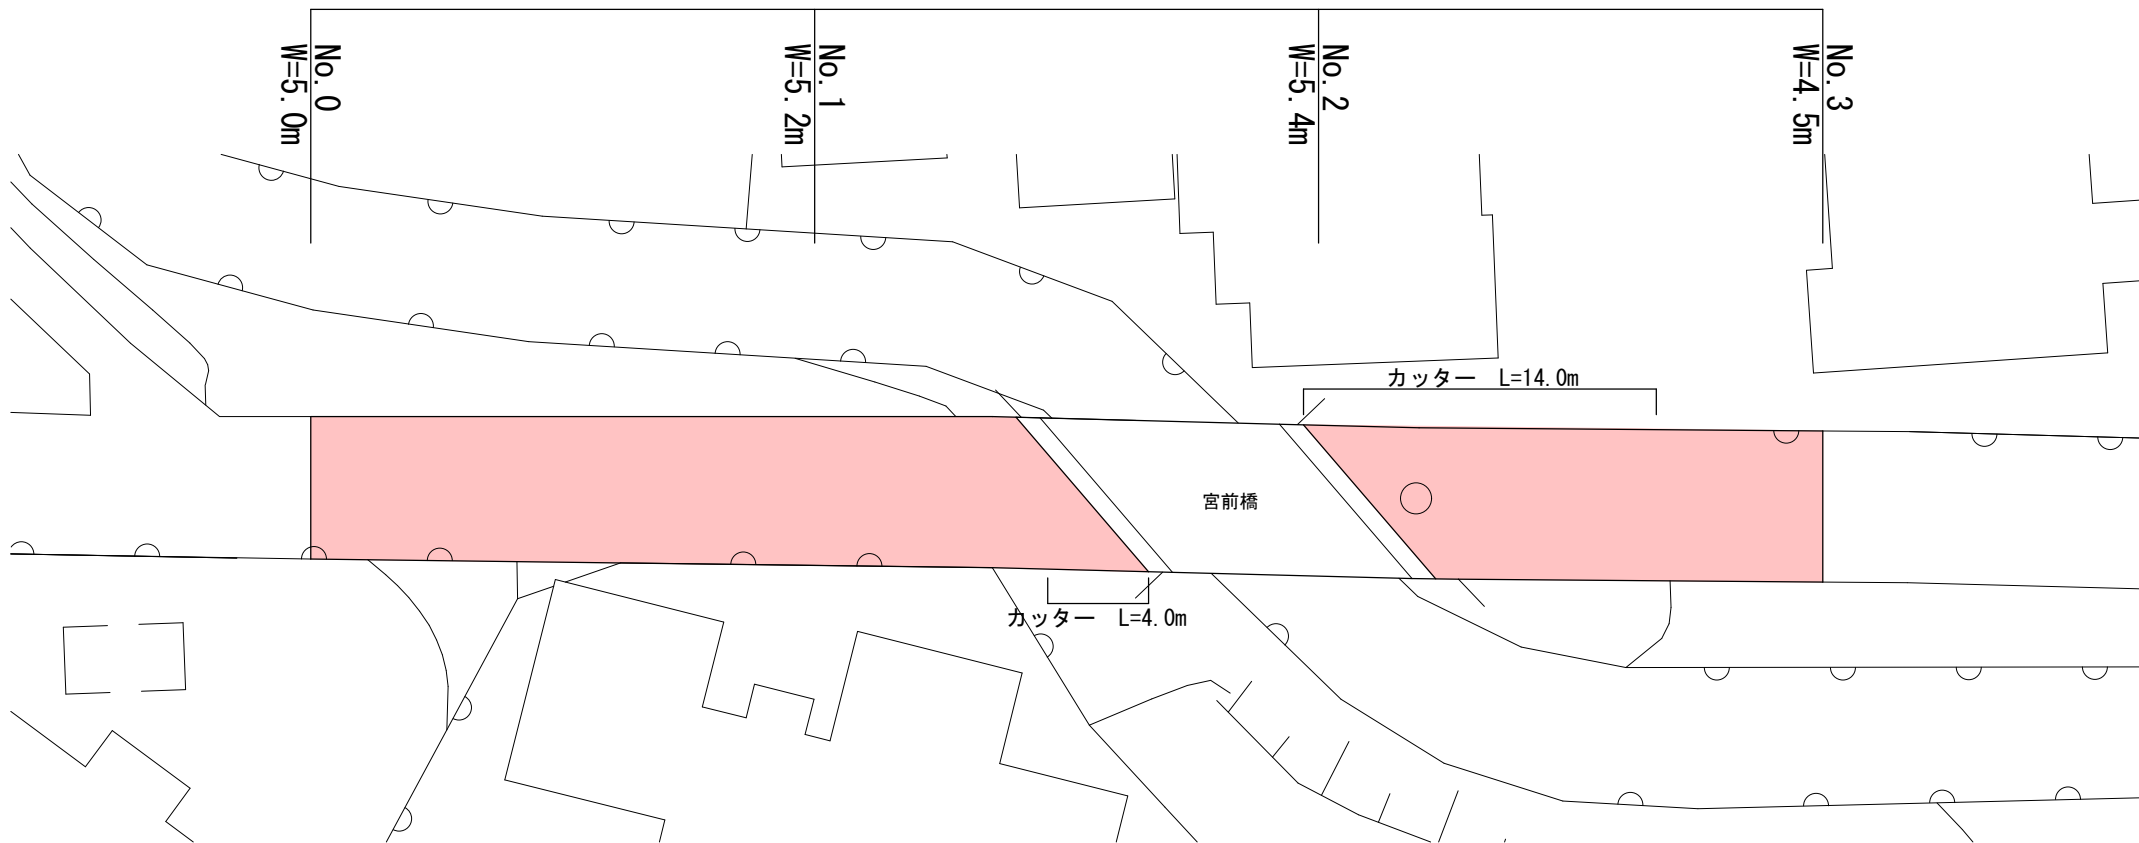

標準断面図 S=1:30 (A4)

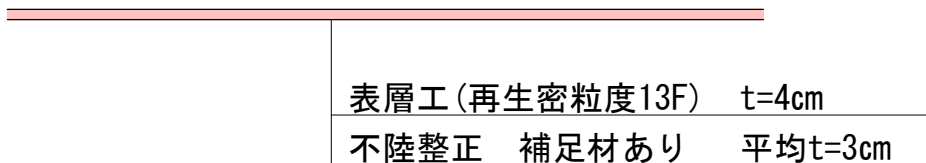

施工時の留意事項

- ※迂回路等、周辺の安全管理に努めること。
- ※出入口について、事前に地権者に現地説明を行うこと。