排水路整備事業　日向が丘地区側溝改修及び舗装修繕工事　位置図　　施工箇所

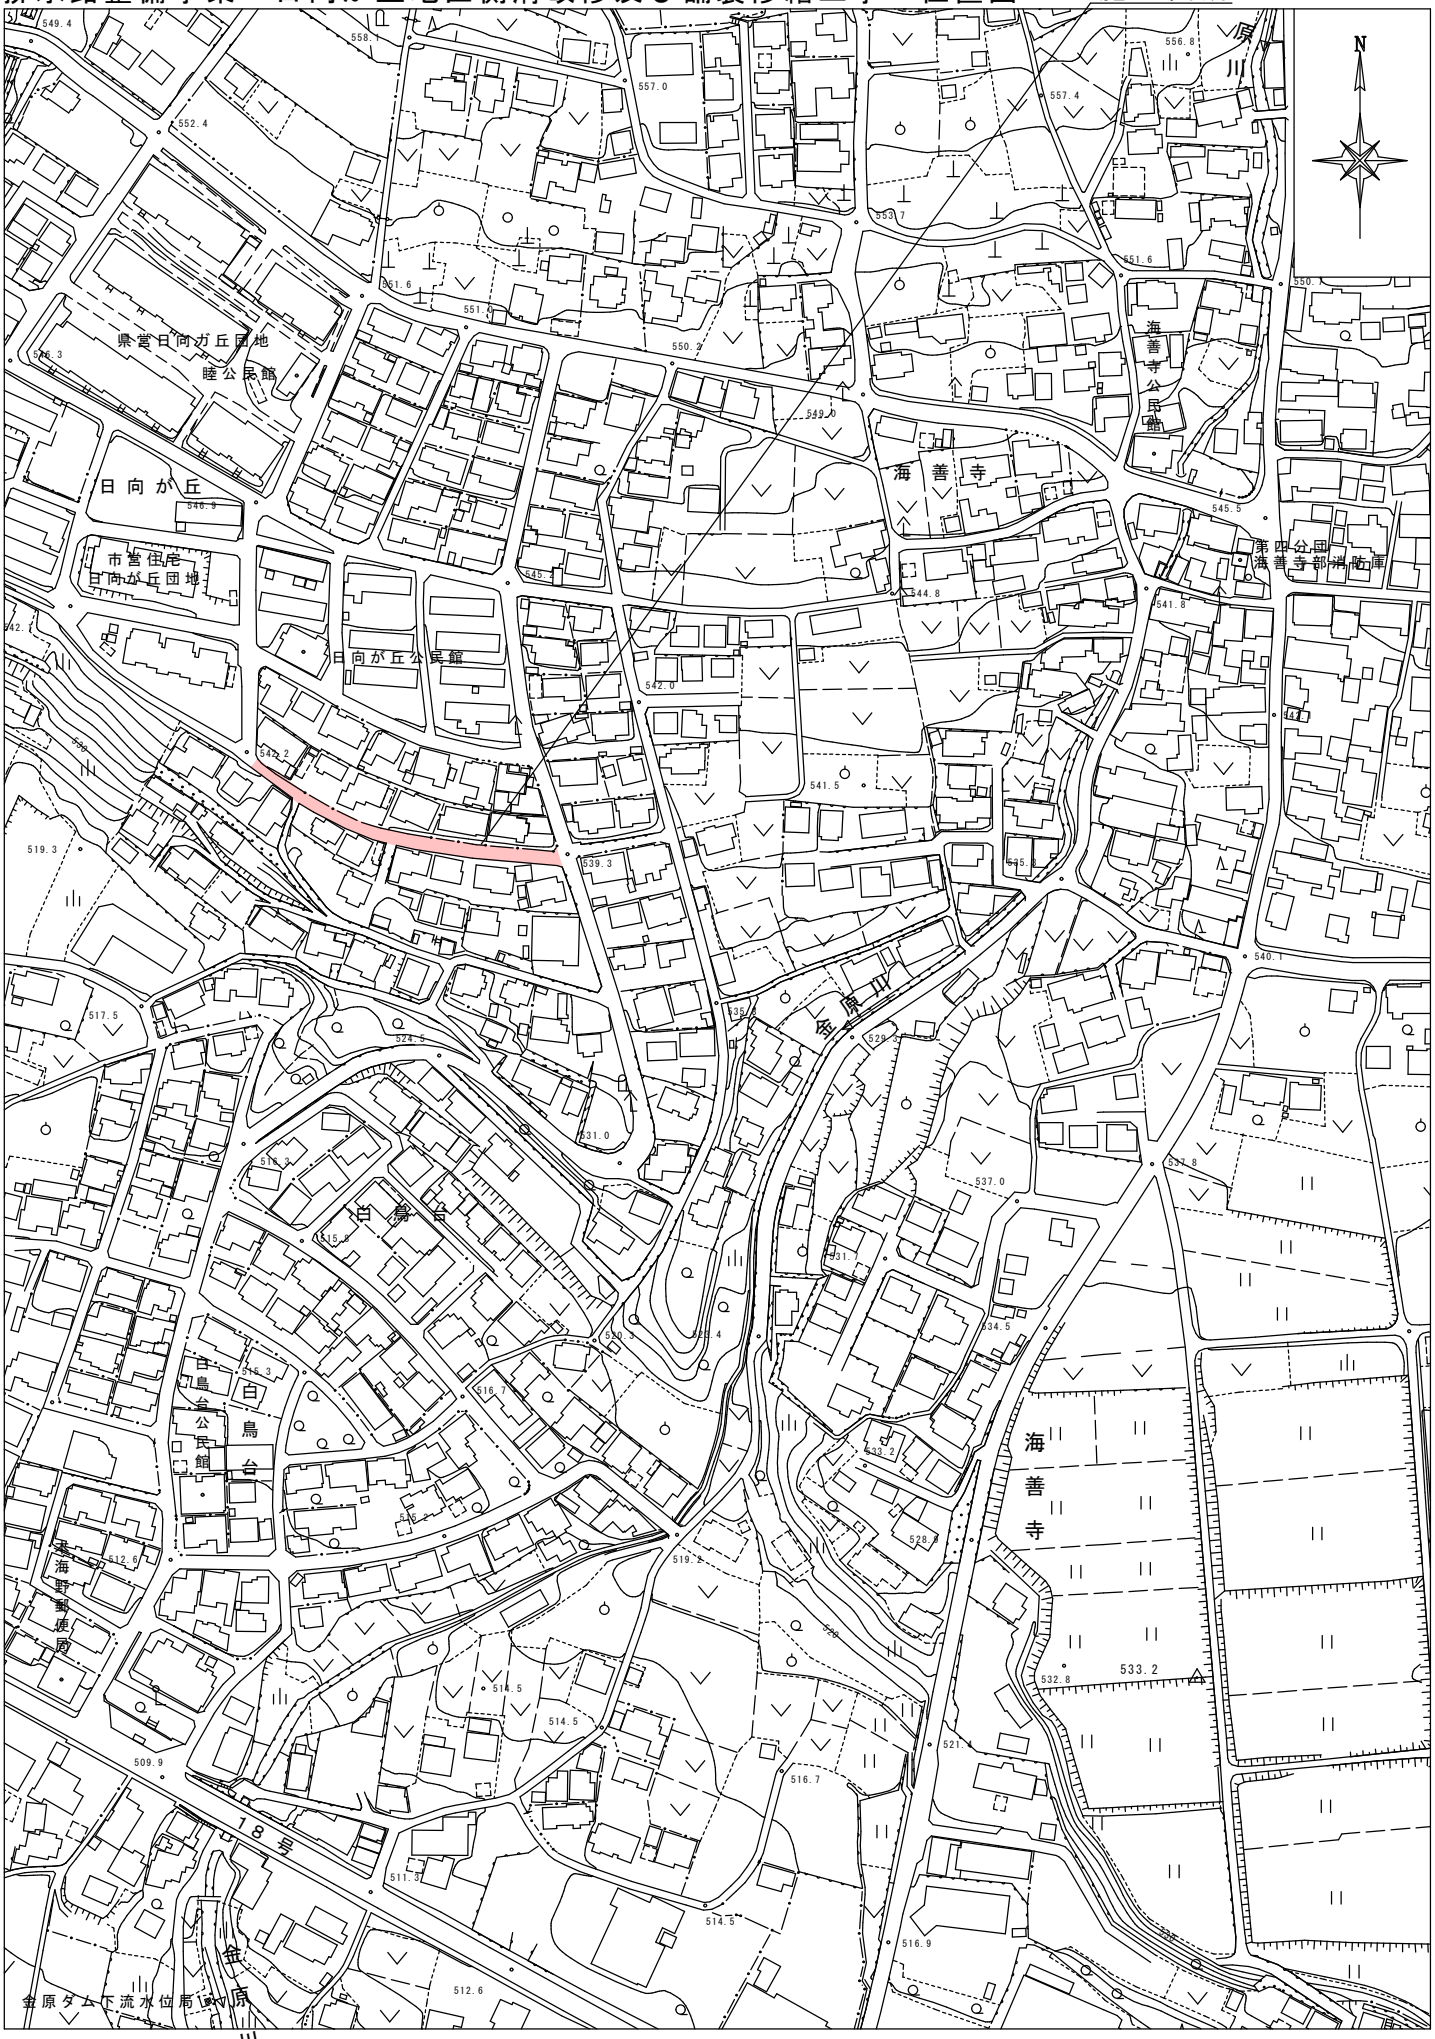

東御市役所 都市整備部　　建設課 土木係
上下水道課 水道係