



排水路整備事業 日向が丘地区側溝改修及び舗装修繕工事

平面図 S=1:250 (A3)

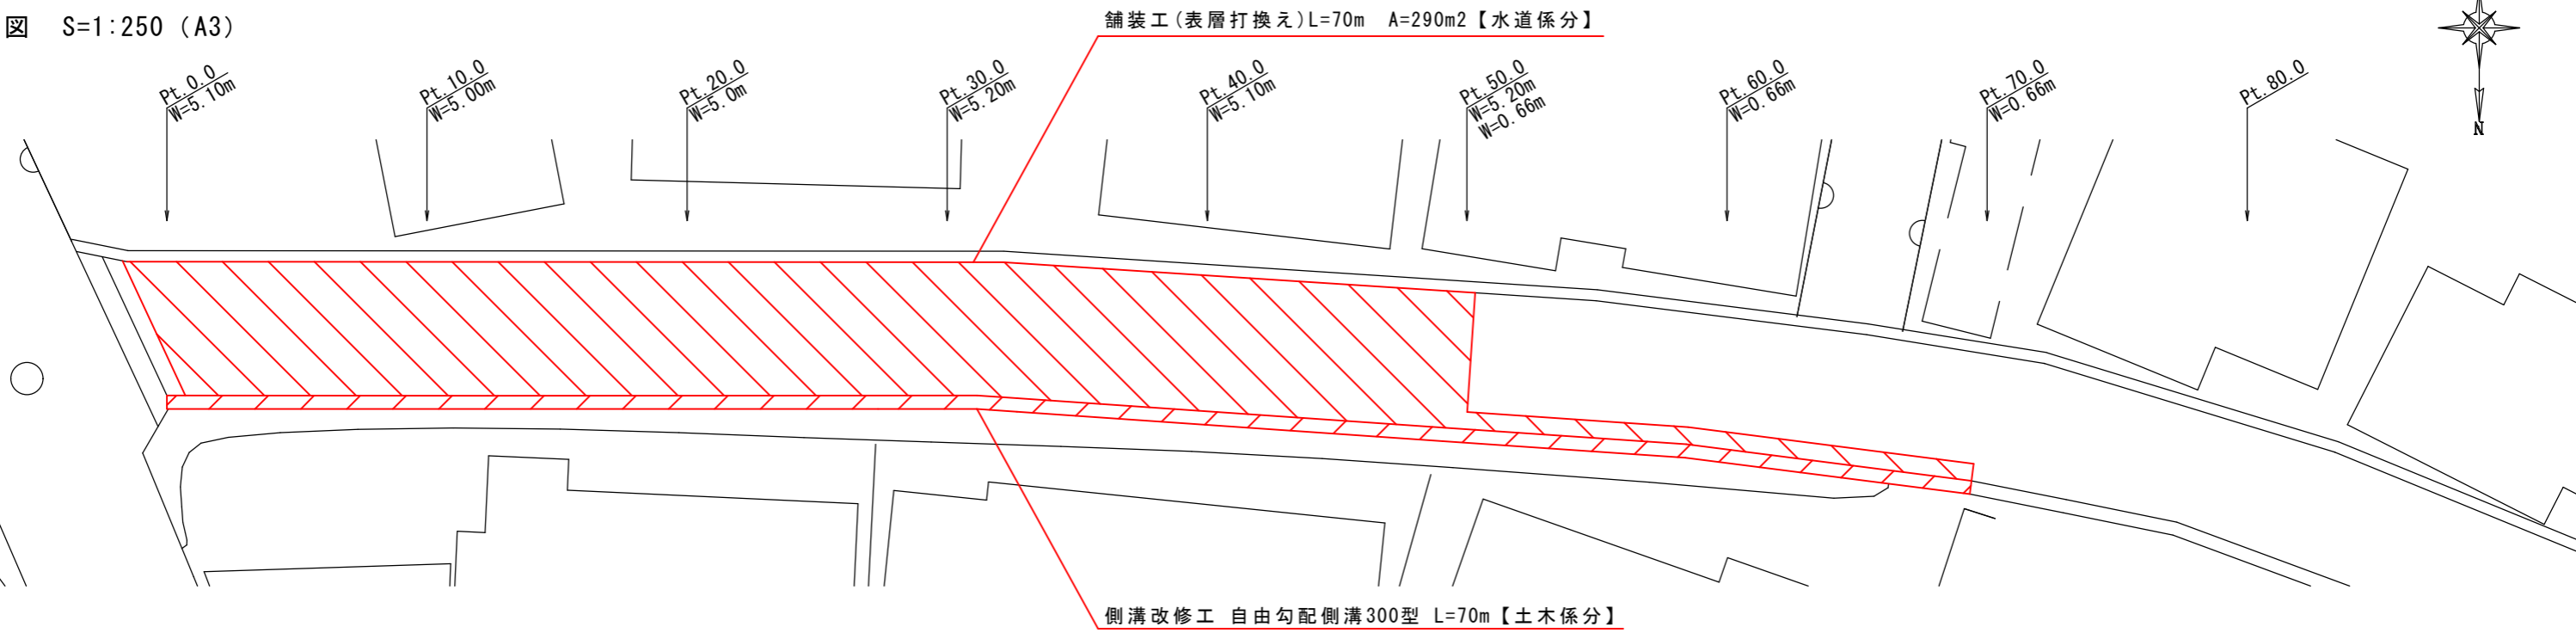

自由勾配側溝展開図 V=1:20 (A3)
H=1:250 (A3)

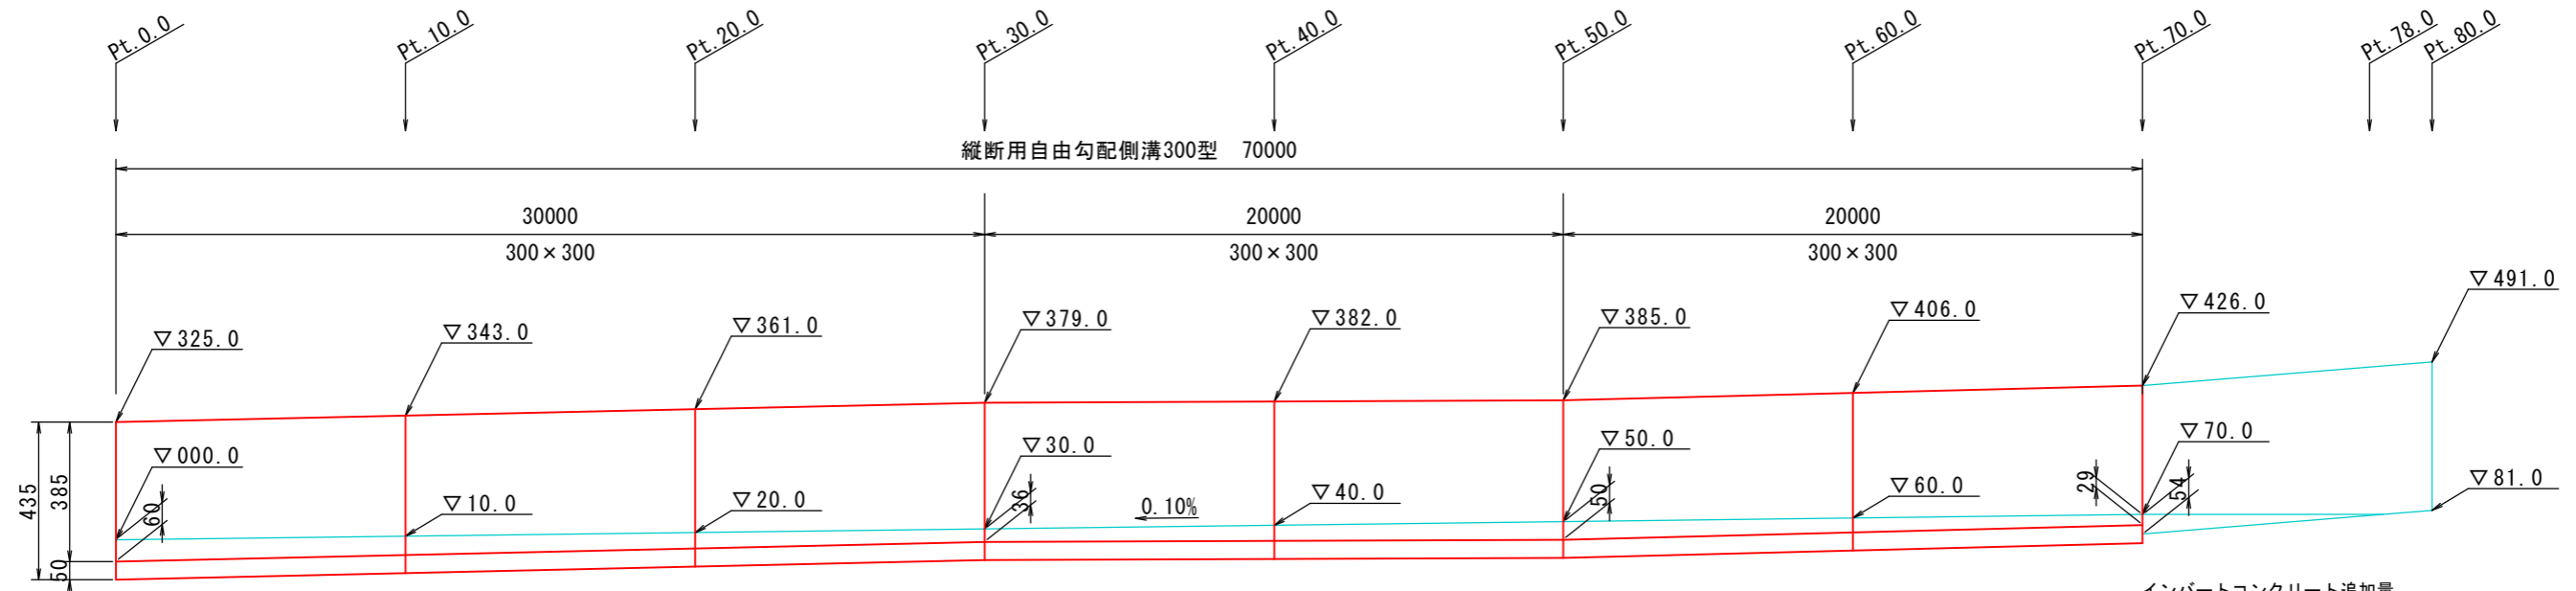

インバートコンクリート追加量
 $V1 = (0.060 + 0.036) \times 0.5 \times 0.3 \times 30 = 0.432\text{m}^3$
 $V2 = (0.036 + 0.050) \times 0.5 \times 0.3 \times 20 = 0.258\text{m}^3$
 $V3 = (0.050 + 0.029) \times 0.5 \times 0.3 \times 20 = 0.237\text{m}^3$
 $V4 = (0.054 + 0.000) \times 0.5 \times 0.24 \times 8 = 0.052\text{m}^3$ 合計 $\Sigma V = 0.979\text{m}^3$

断面図 S=1:50 (A3)



施工時の留意事項
 ※迂回路等、周辺の安全管理に努めること。
 ※出入口について、事前に地権者に現地説明を行うこと。