



# 長期計画土木事業 大川舗装修繕工事

平面図 S=1 : 500 (A4)

舗装修繕 L=80m A=198m<sup>2</sup>

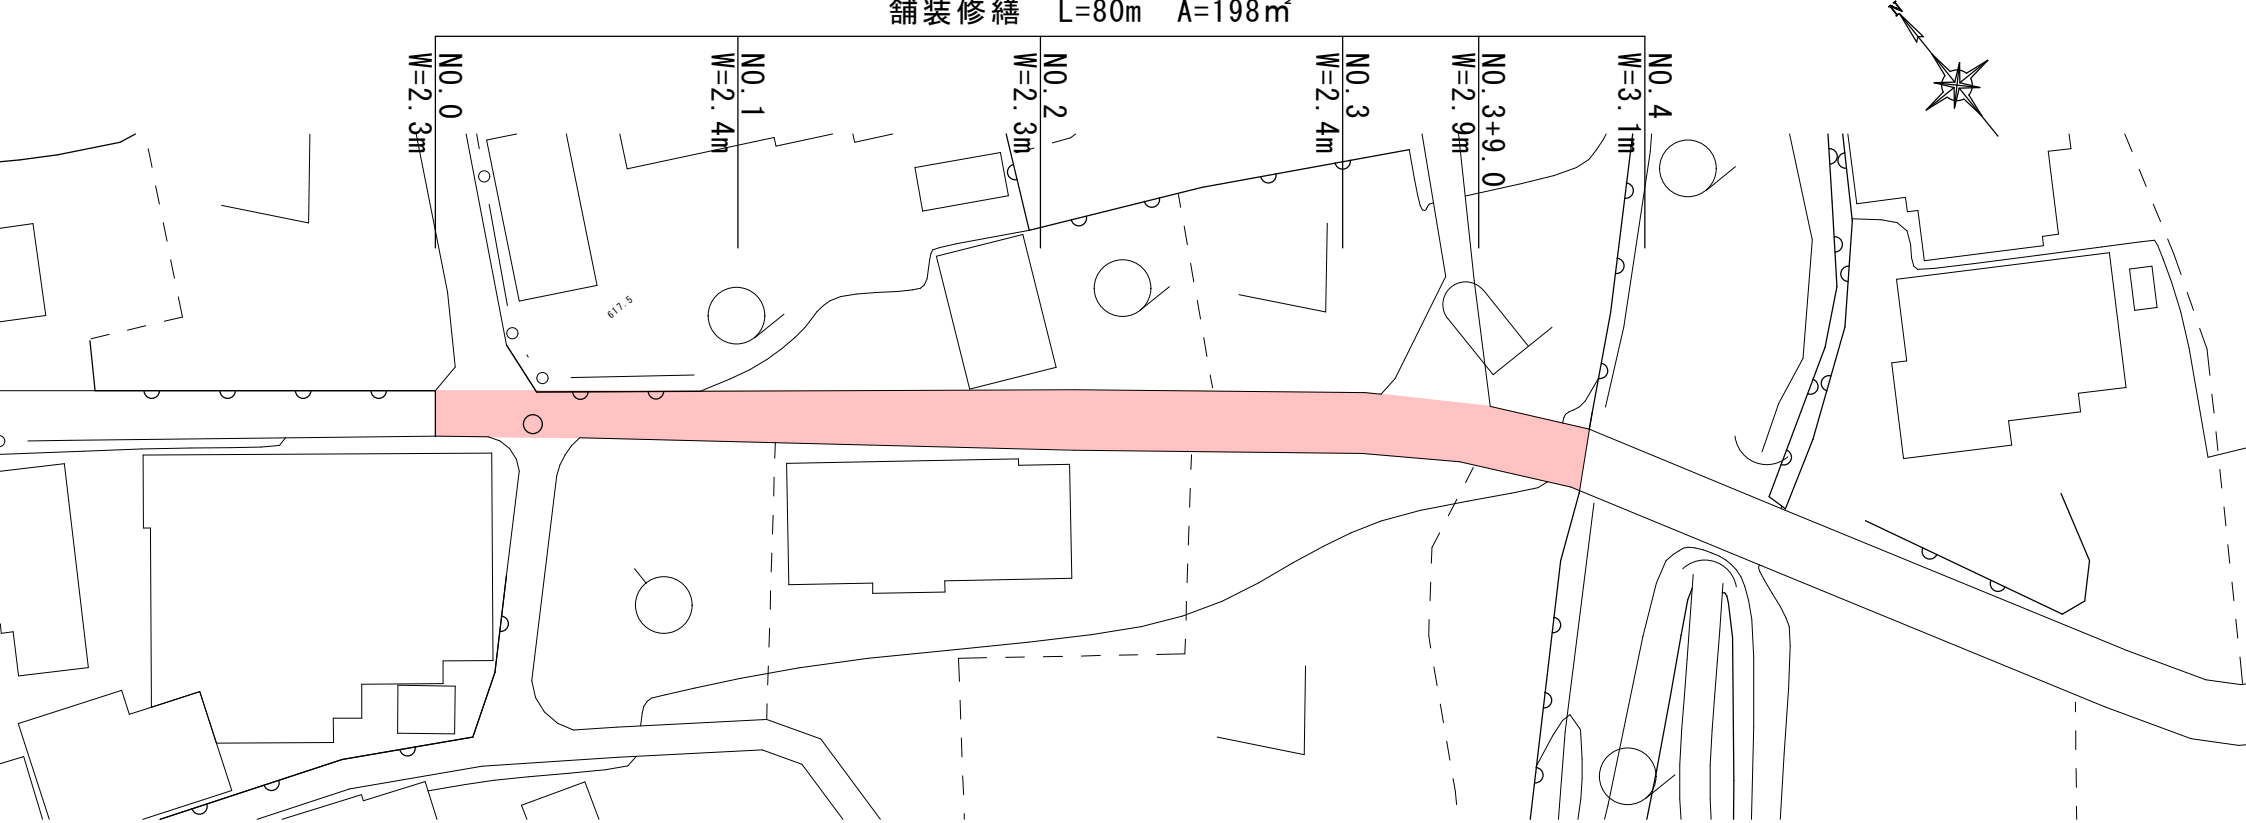

標準断面図 S=1 : 30 (A4)

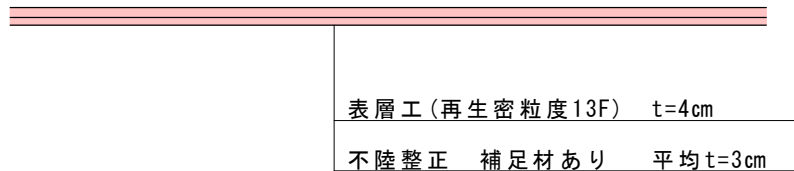

## 施工時の留意事項

※迂回路等、周辺の安全管理に努めること。

※出入口について、事前に地権者に現地説明を行うこと。