



長期計画土木事業 東上田舗装修繕工事

平面図 S=1:500 (A4)

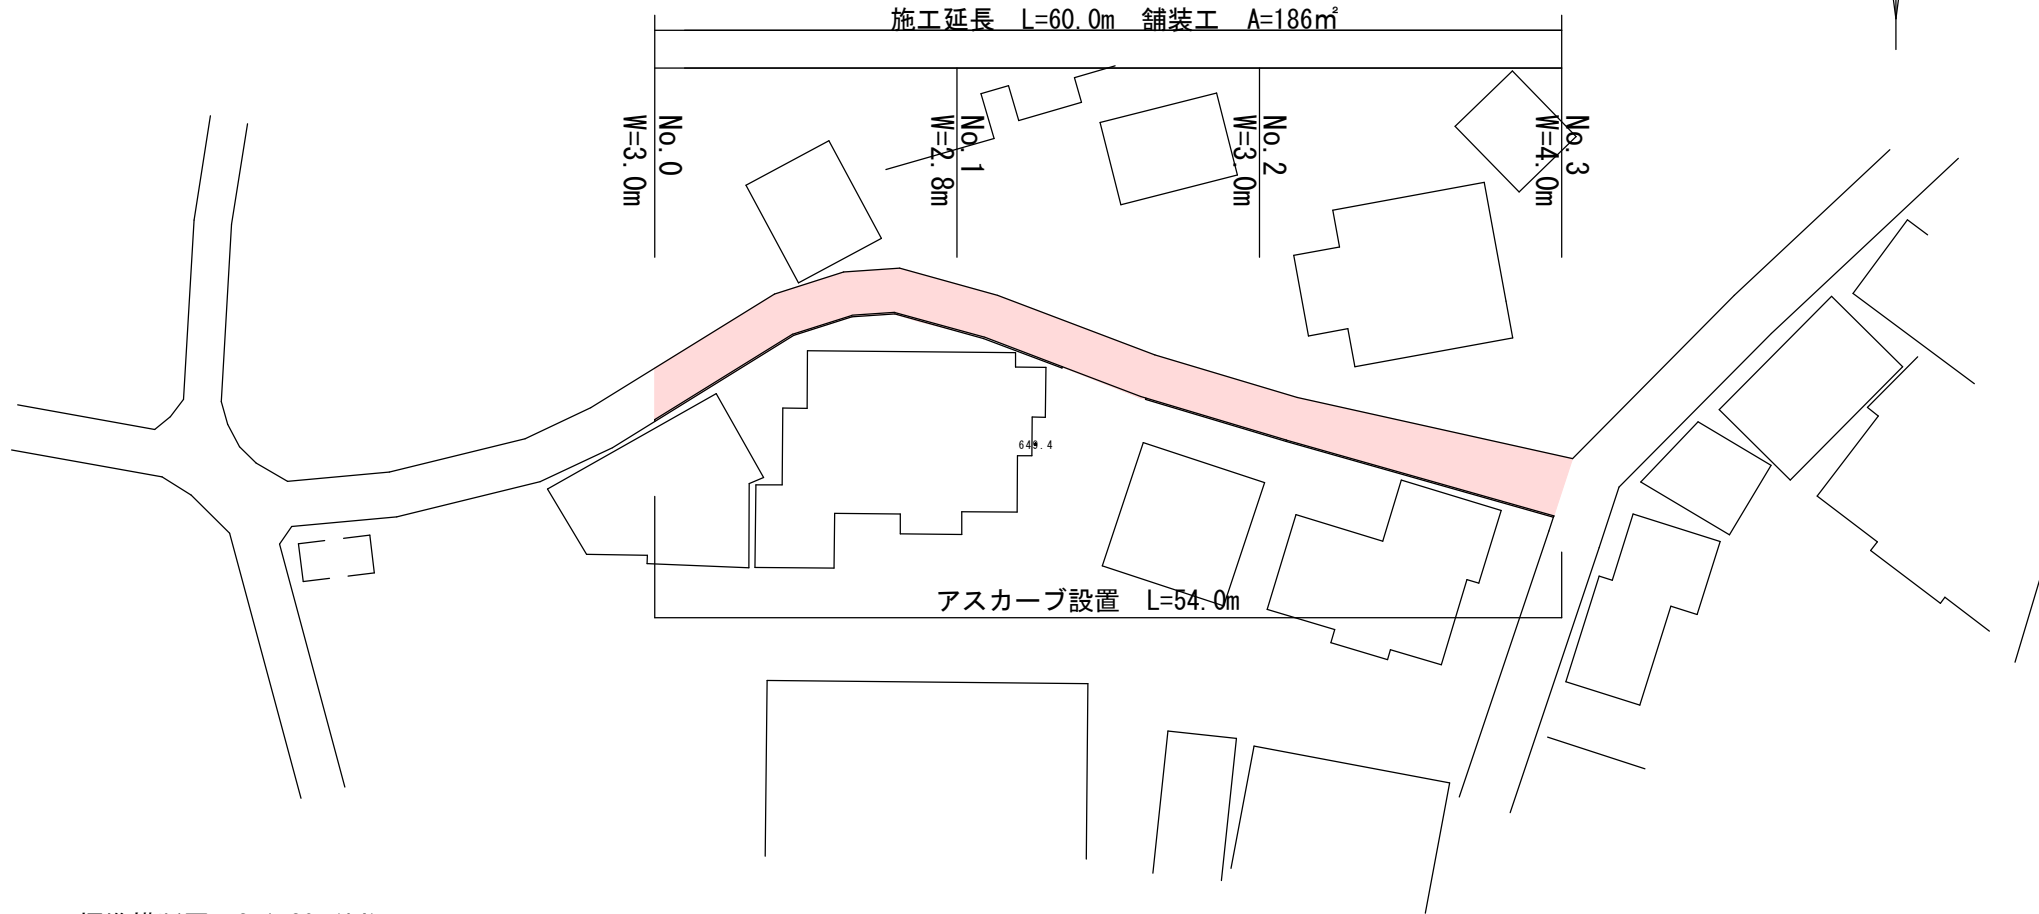

標準横断面図 S=1:30 (A4)

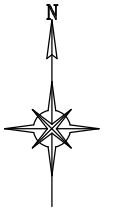