


長期計画土木事業 別府舗裝修繕工事



平面図 S=1:500 (A4)

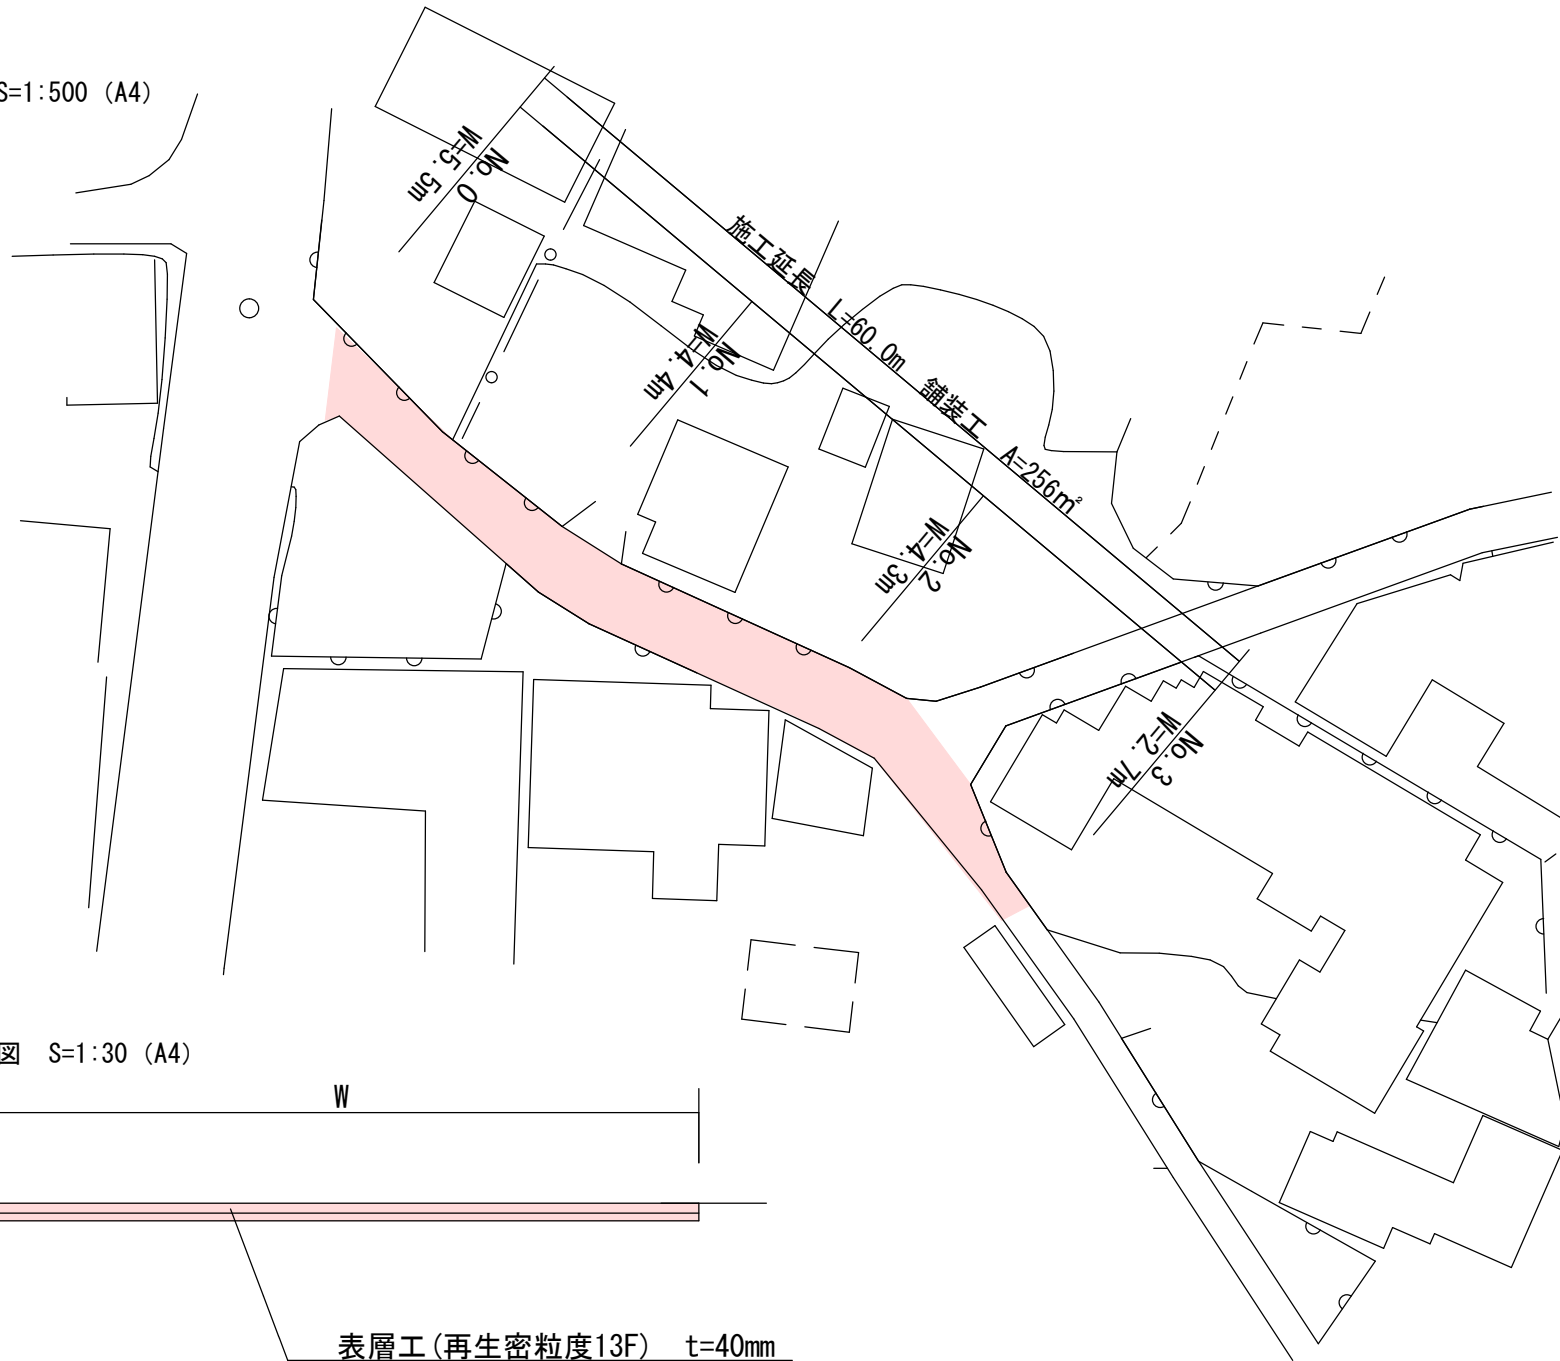

標準横断面図 S=1:30 (A4)

