


北御波小学校 屋上防水工事

普通教室棟 防水箇所 (断面図)

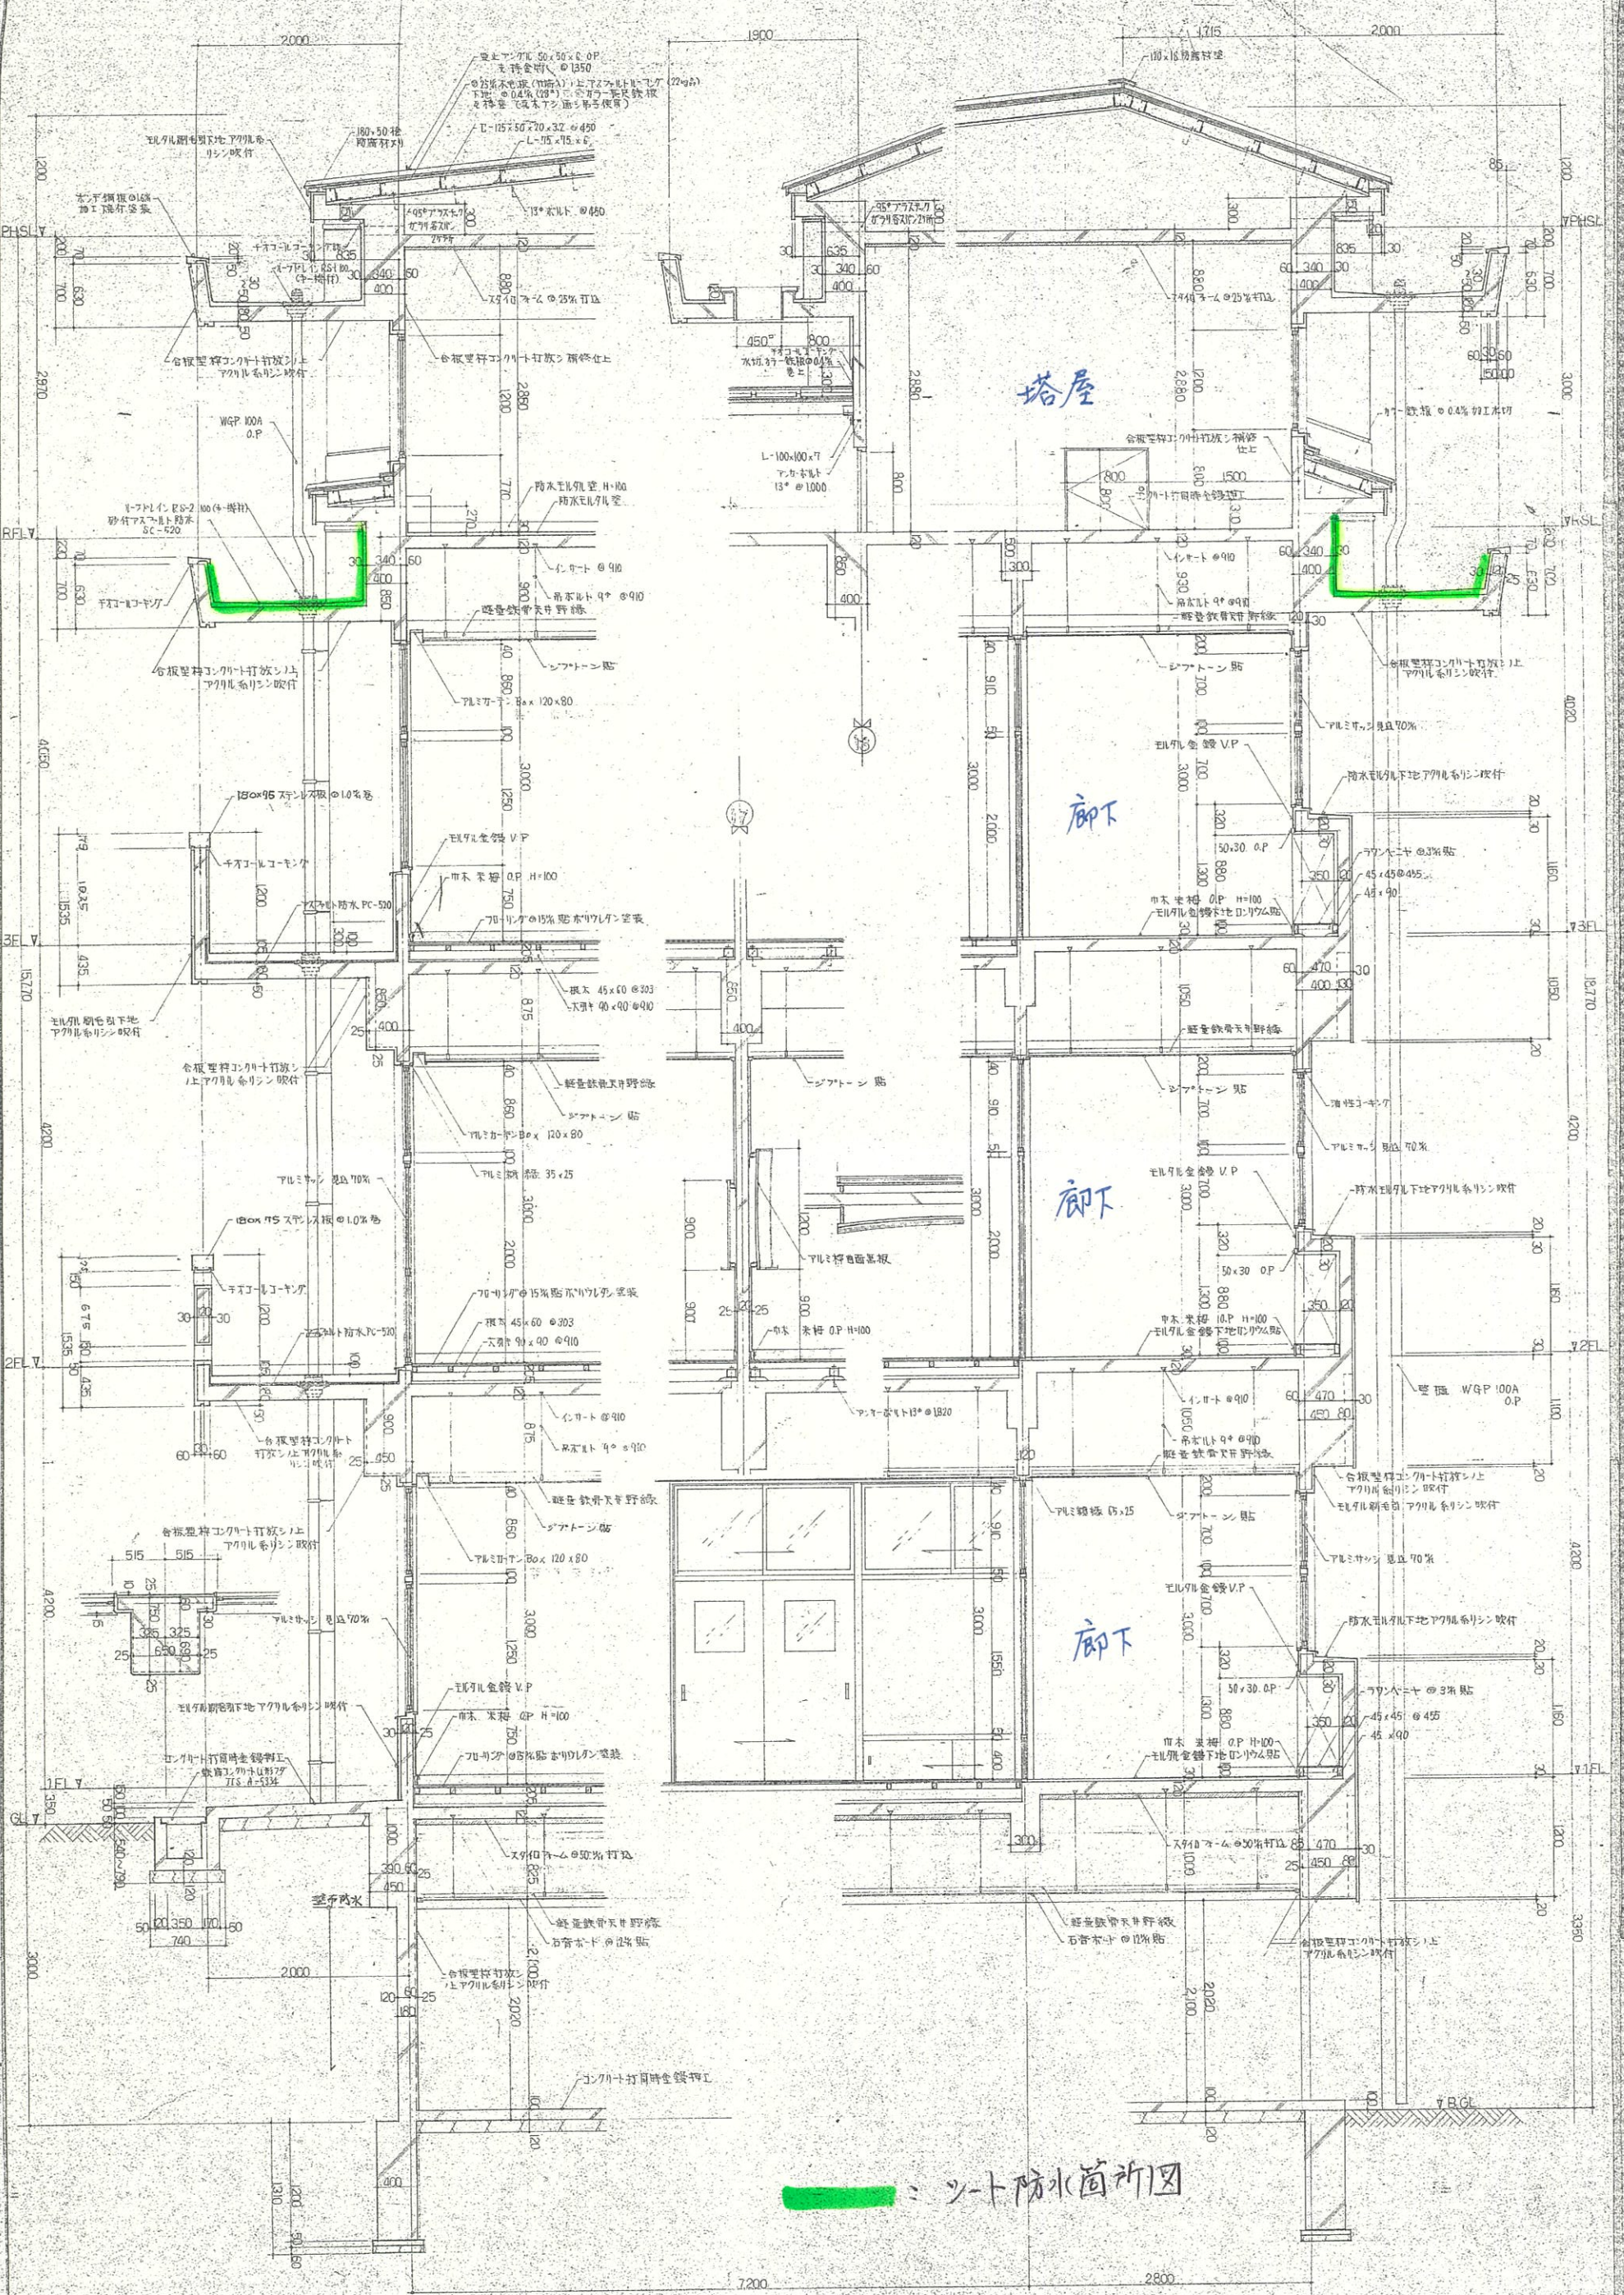

シート防水箇所図

縮尺 1:30