



(外部) 軽鉄造
外壁: 金属波板

屋根: 金属波板

(内部)
壁: 外壁材表わし
天井: 屋根材表わし
床: 土間コンクリート及び土のま

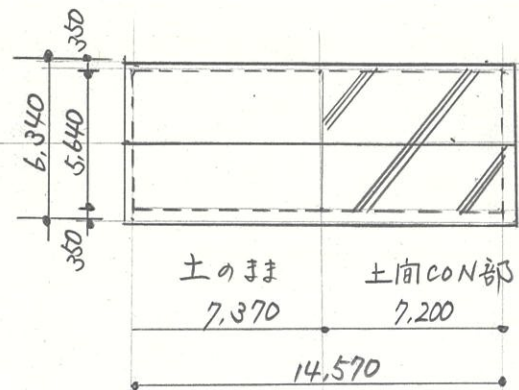

B棟平面(屋根), 立面図

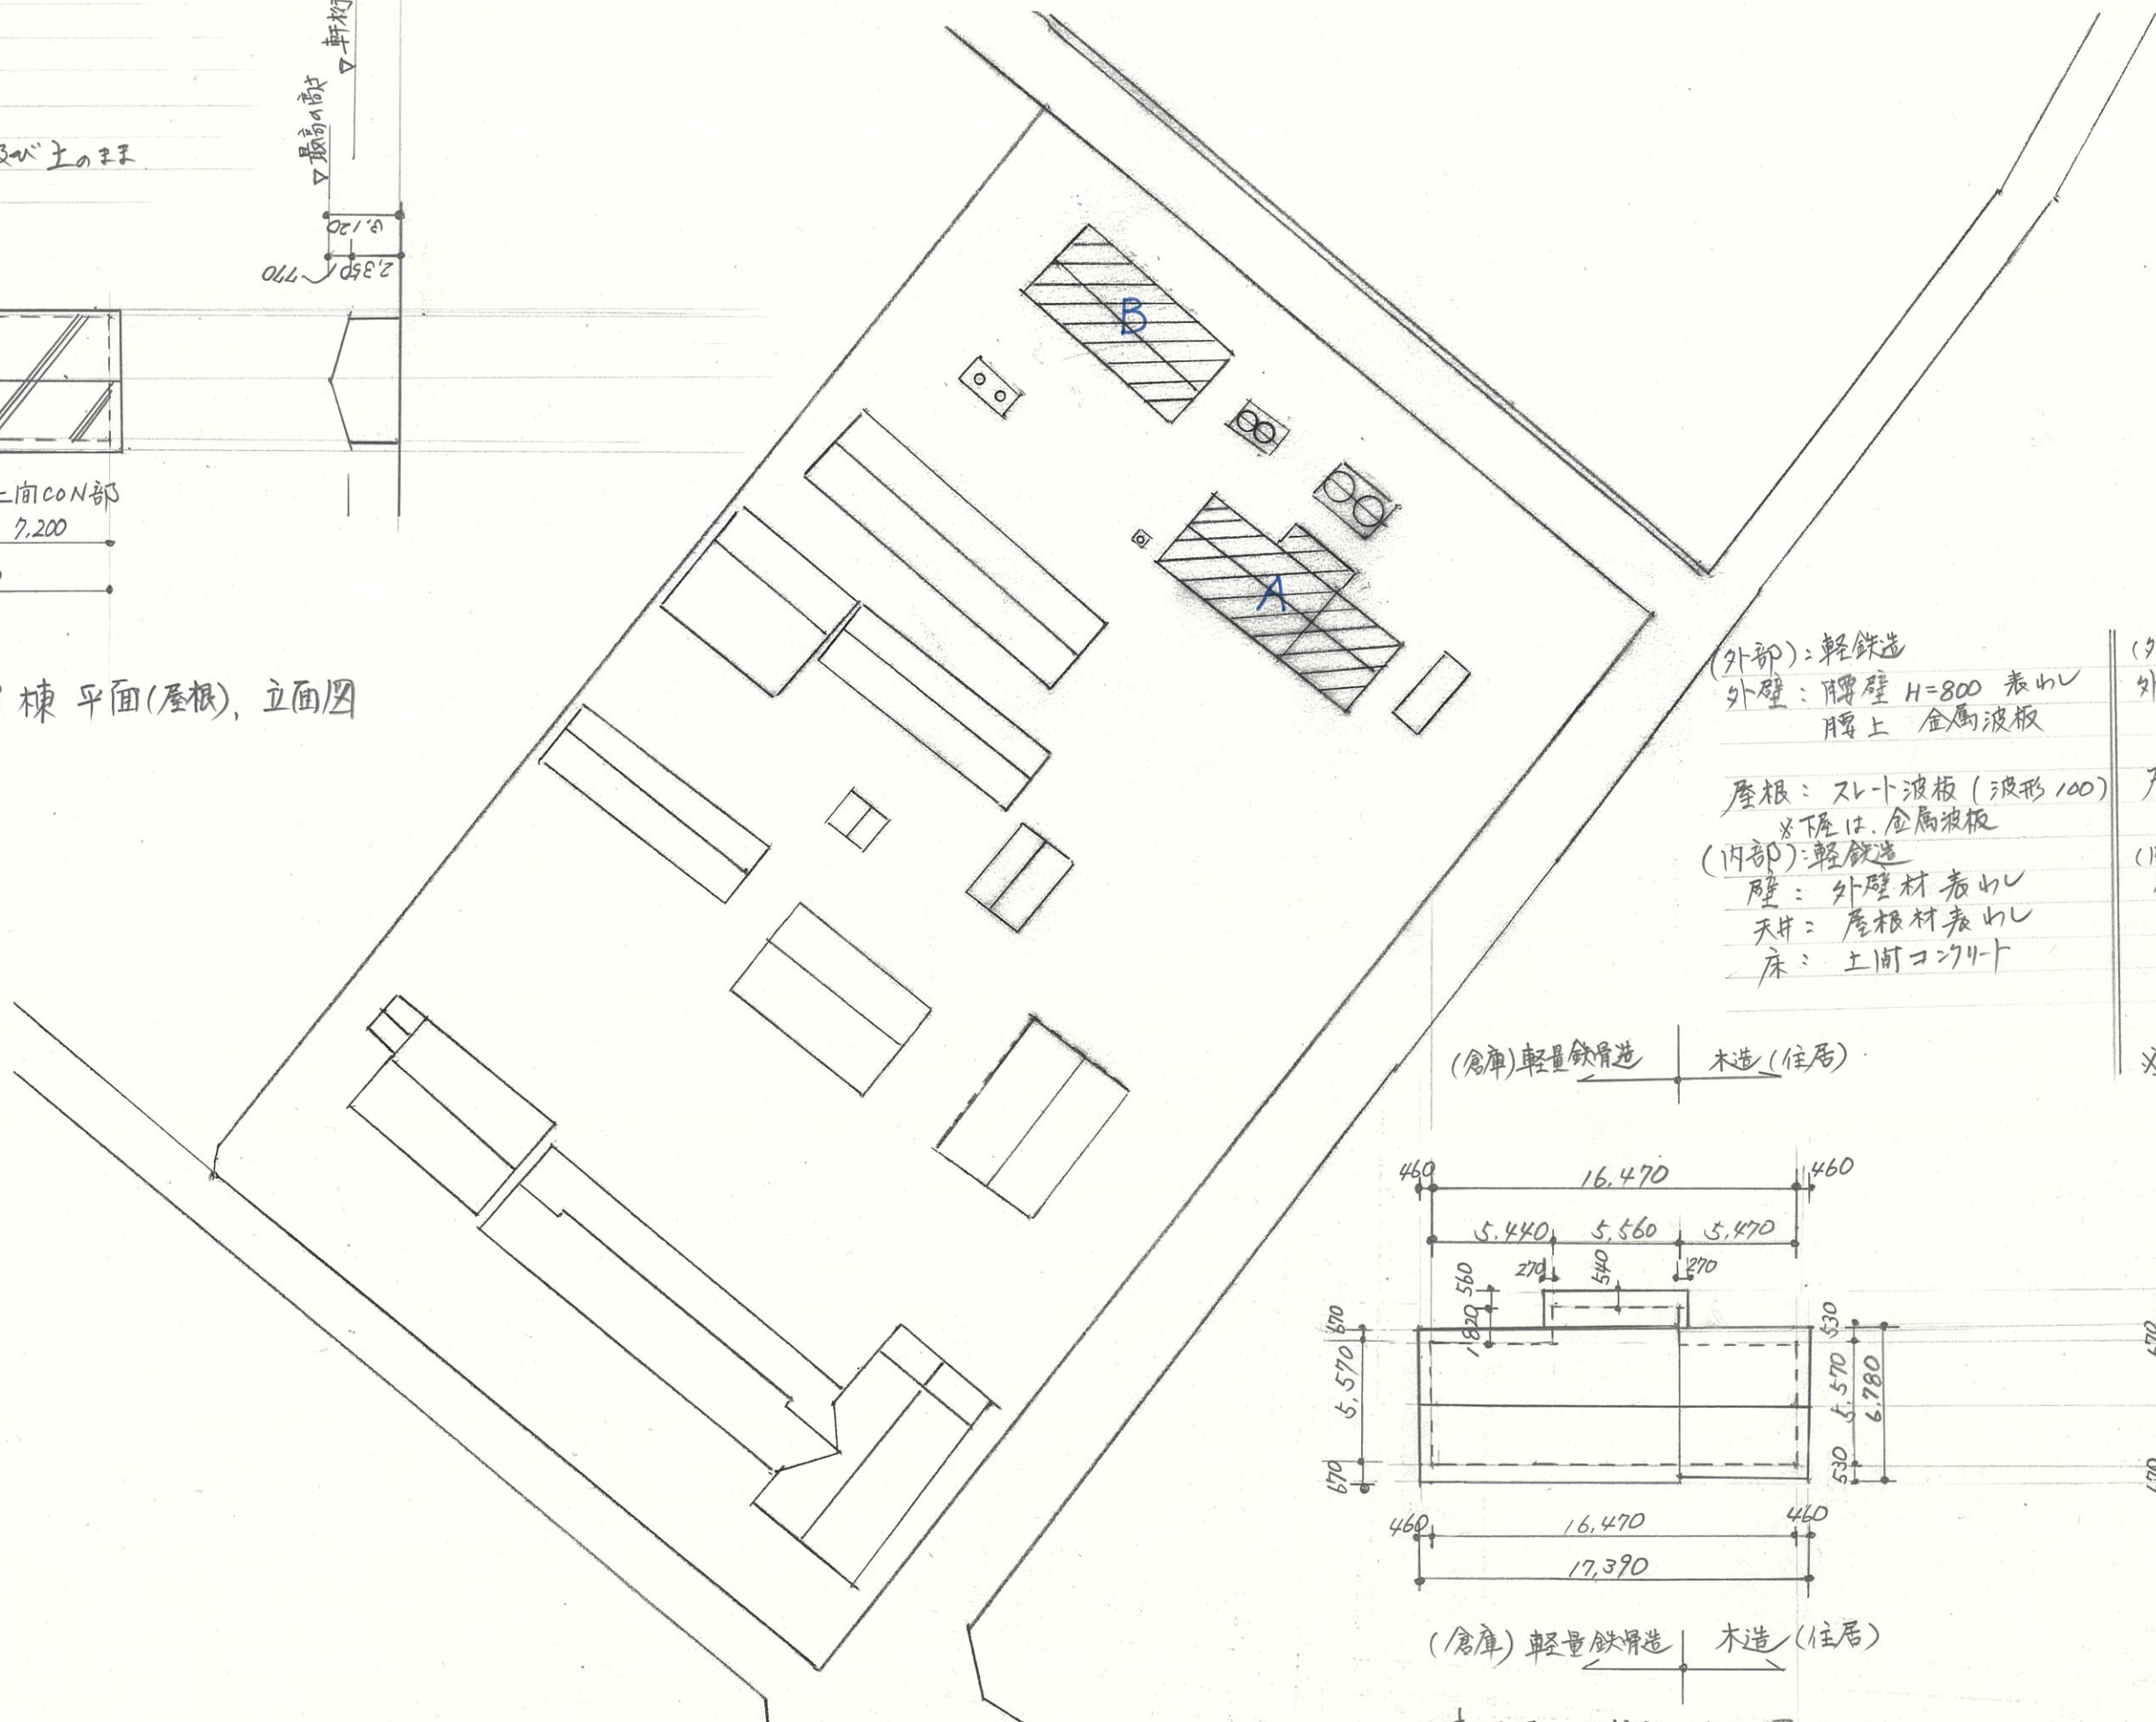

(外部): 軽鉄造
外壁: 厚壁 H=800 表わし
腰上 金属波板

屋根: スレート波板 (波形 100)
*下層は 金属波板

(内部): 軽鉄造
壁: 外壁材表わし
天井: 屋根材表わし
床: 土間コンクリート


(外部): 木造
外壁: 金属波板

屋根: 同左

(内部): 木造
壁: バニヤ貼
天井: バニヤ貼
床: 和室以外バニヤ貼
和室畳敷

* 木造部は
別添詳細図参照

(倉庫) 軽量鉄骨造 | 木造 (住居)

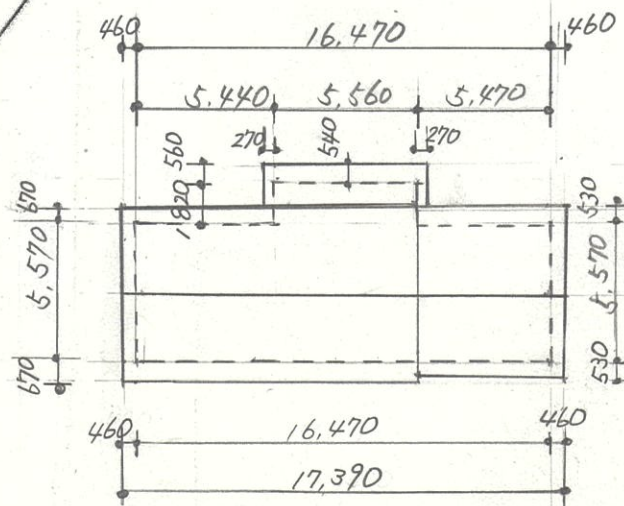

(倉庫) 軽量鉄骨造 | 木造 (住居)

A棟平面(屋根), 立面図