

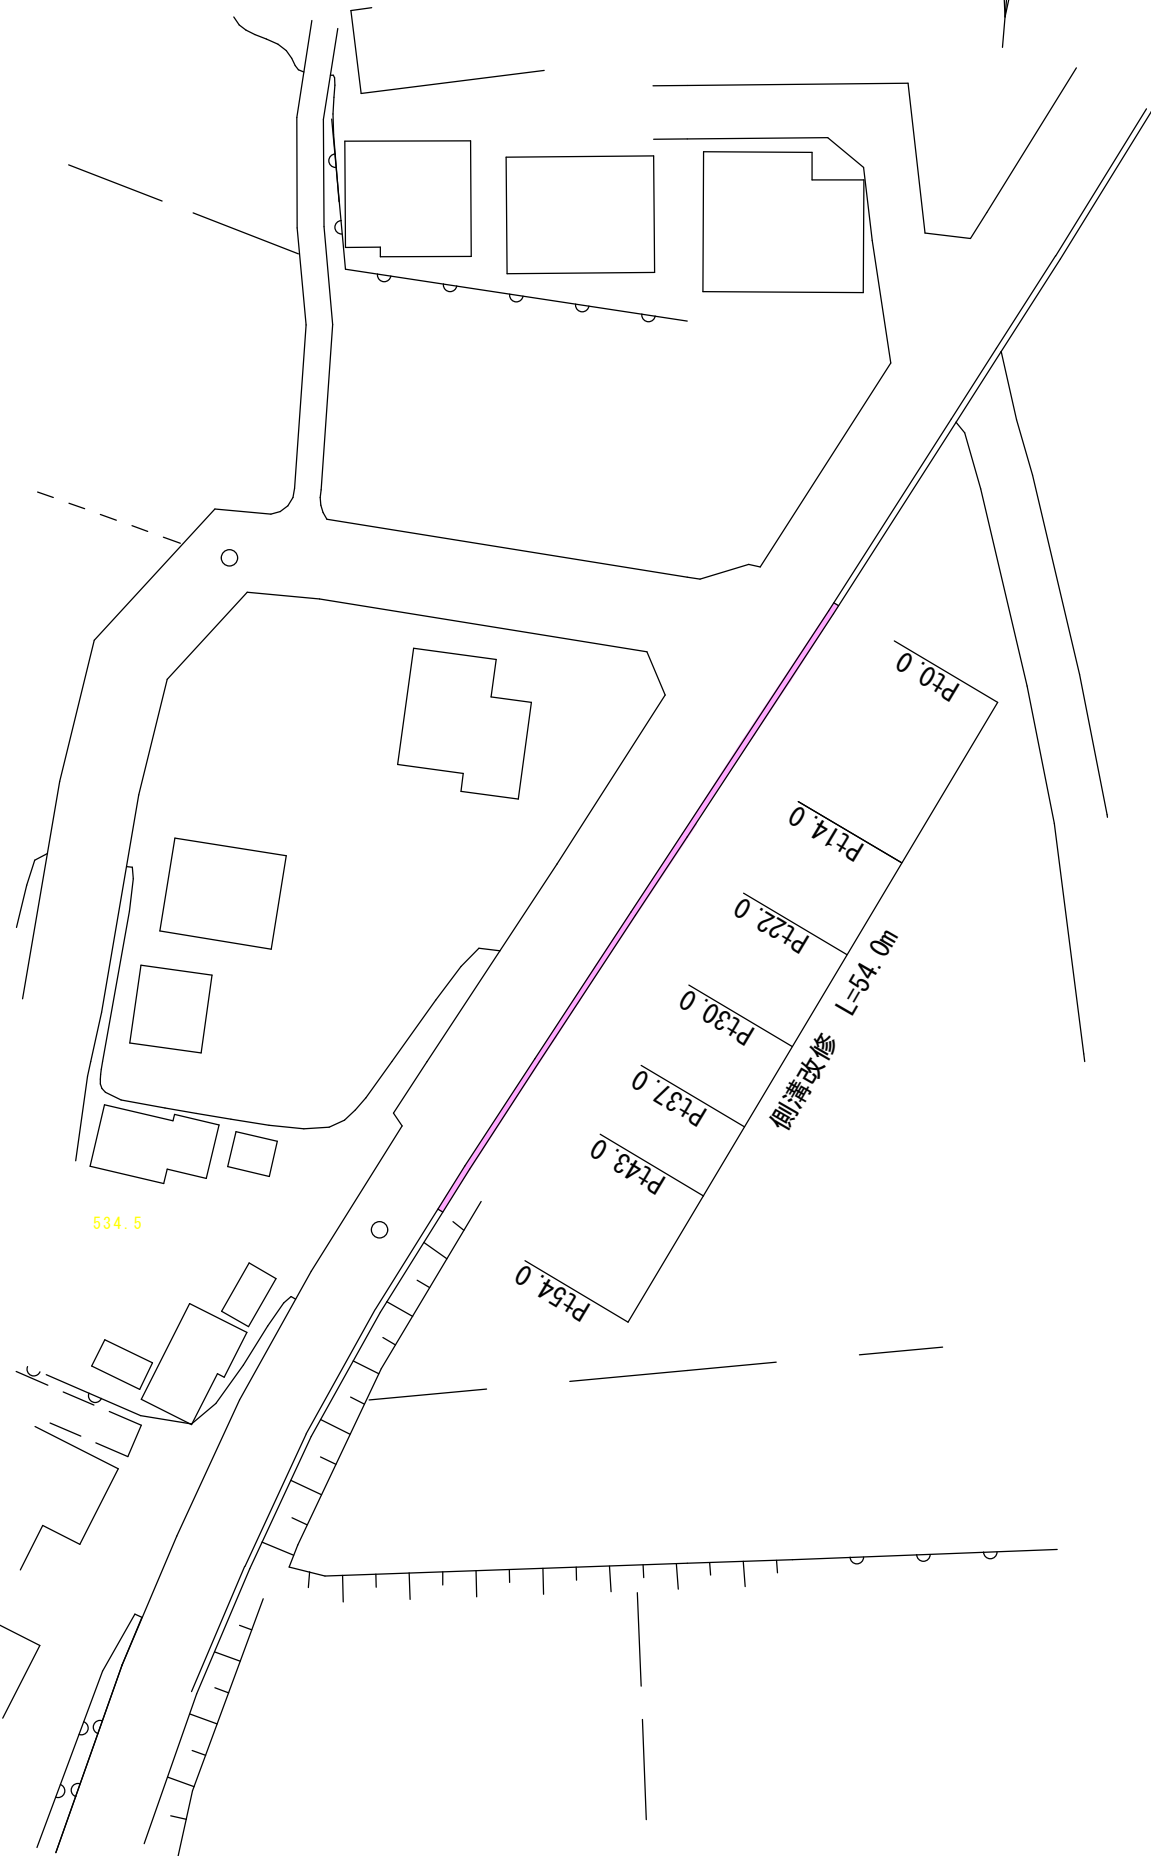



平面図 S=1:800

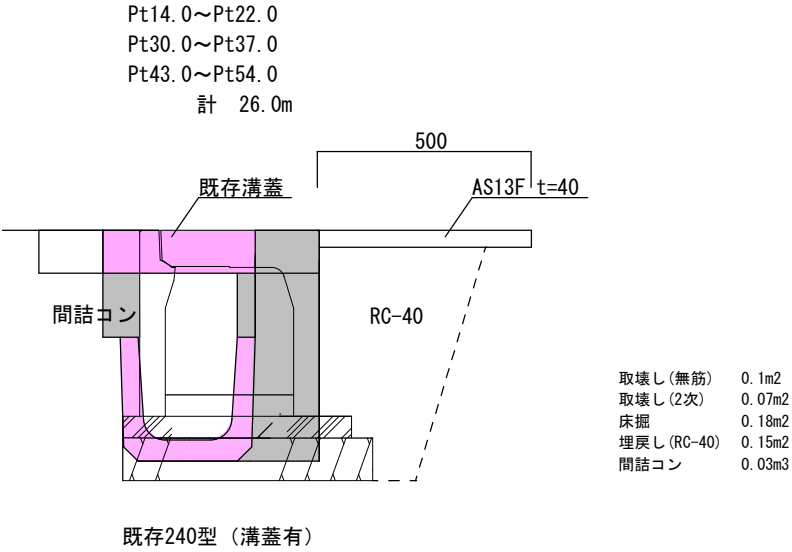

横断図 S=1:25

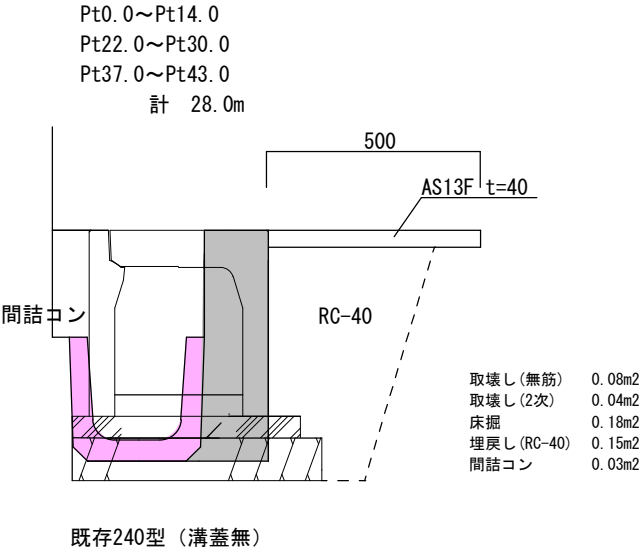

自由勾配側溝300×300

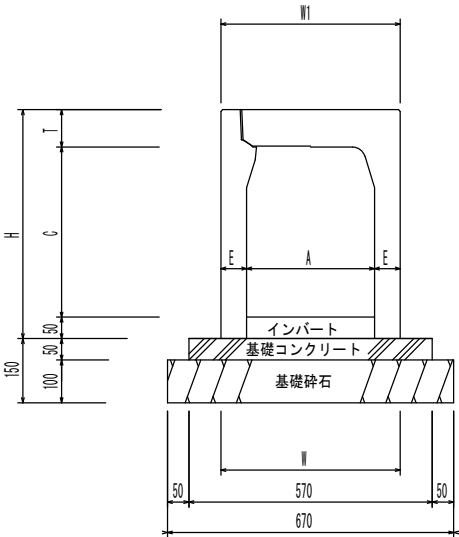

寸法表及び材料表 (10m当たり)

呼び名 (幅×高)	寸法 (mm)							参考重量 (kg)	基礎コン (m ³)	基礎砕石 (m ³)
	A	C	W	W1	H	T	E			
300×300	300	298	420	420	435	87	60	315	0.285	6.70
300×400	300	398	420	420	535	87	60	371	0.285	6.70
300×500	300	498	420	420	635	87	60	428	0.285	6.70
300×600	300	598	430	420	735	87	65	514	0.285	6.70

注: 基礎砕石厚は、10cmです。