



長期計画土木事業 桜井側溝改修工事

平面図 S=1:200 (A4)

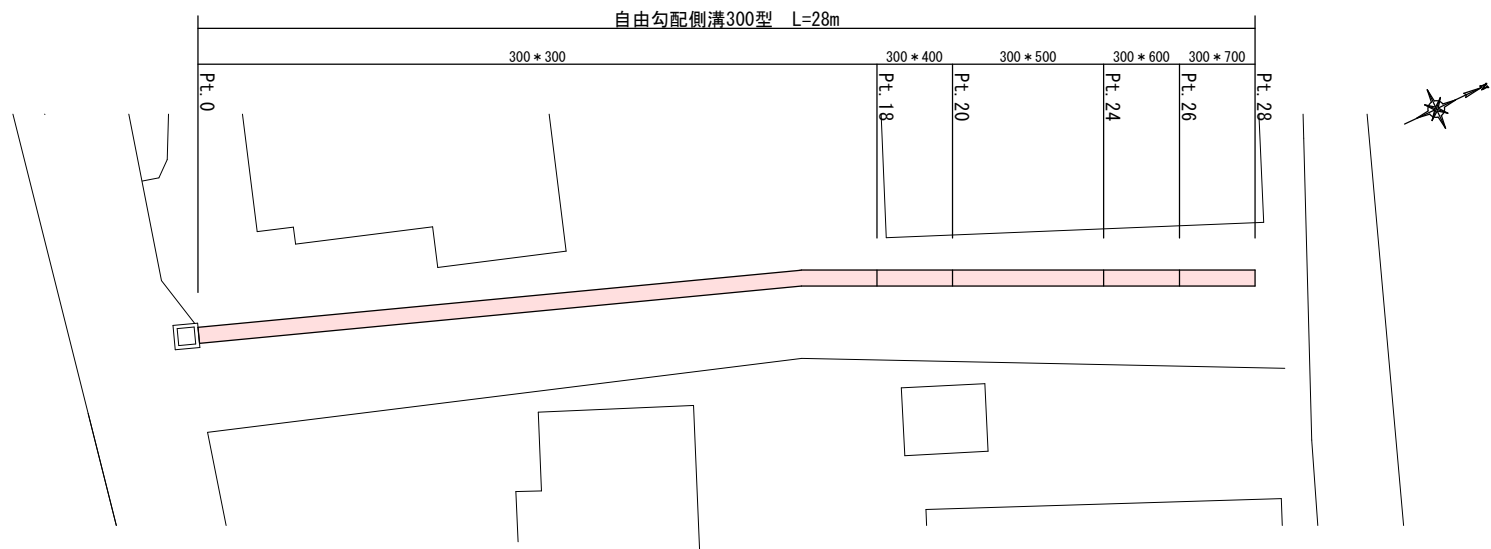


断面図 S=1:30 (A4)


Pt. 0

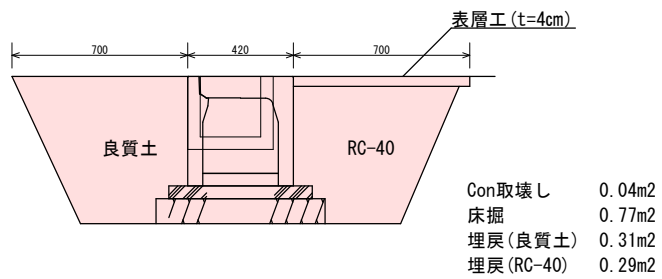

Pt. 18

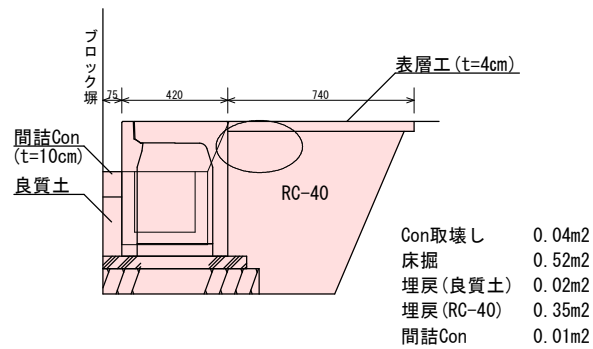

Pt. 28

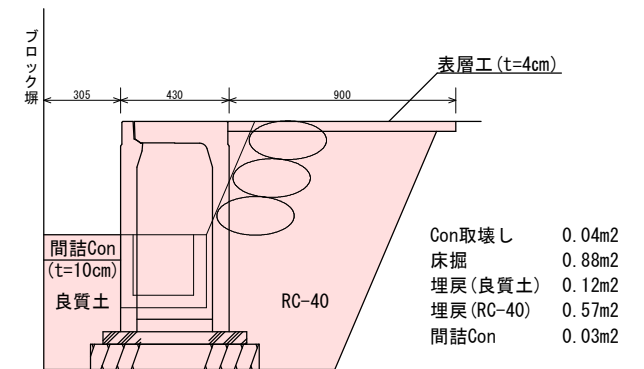

《施工時留意事項》
出入口について、事前に地権者に現地説明を行うこと。