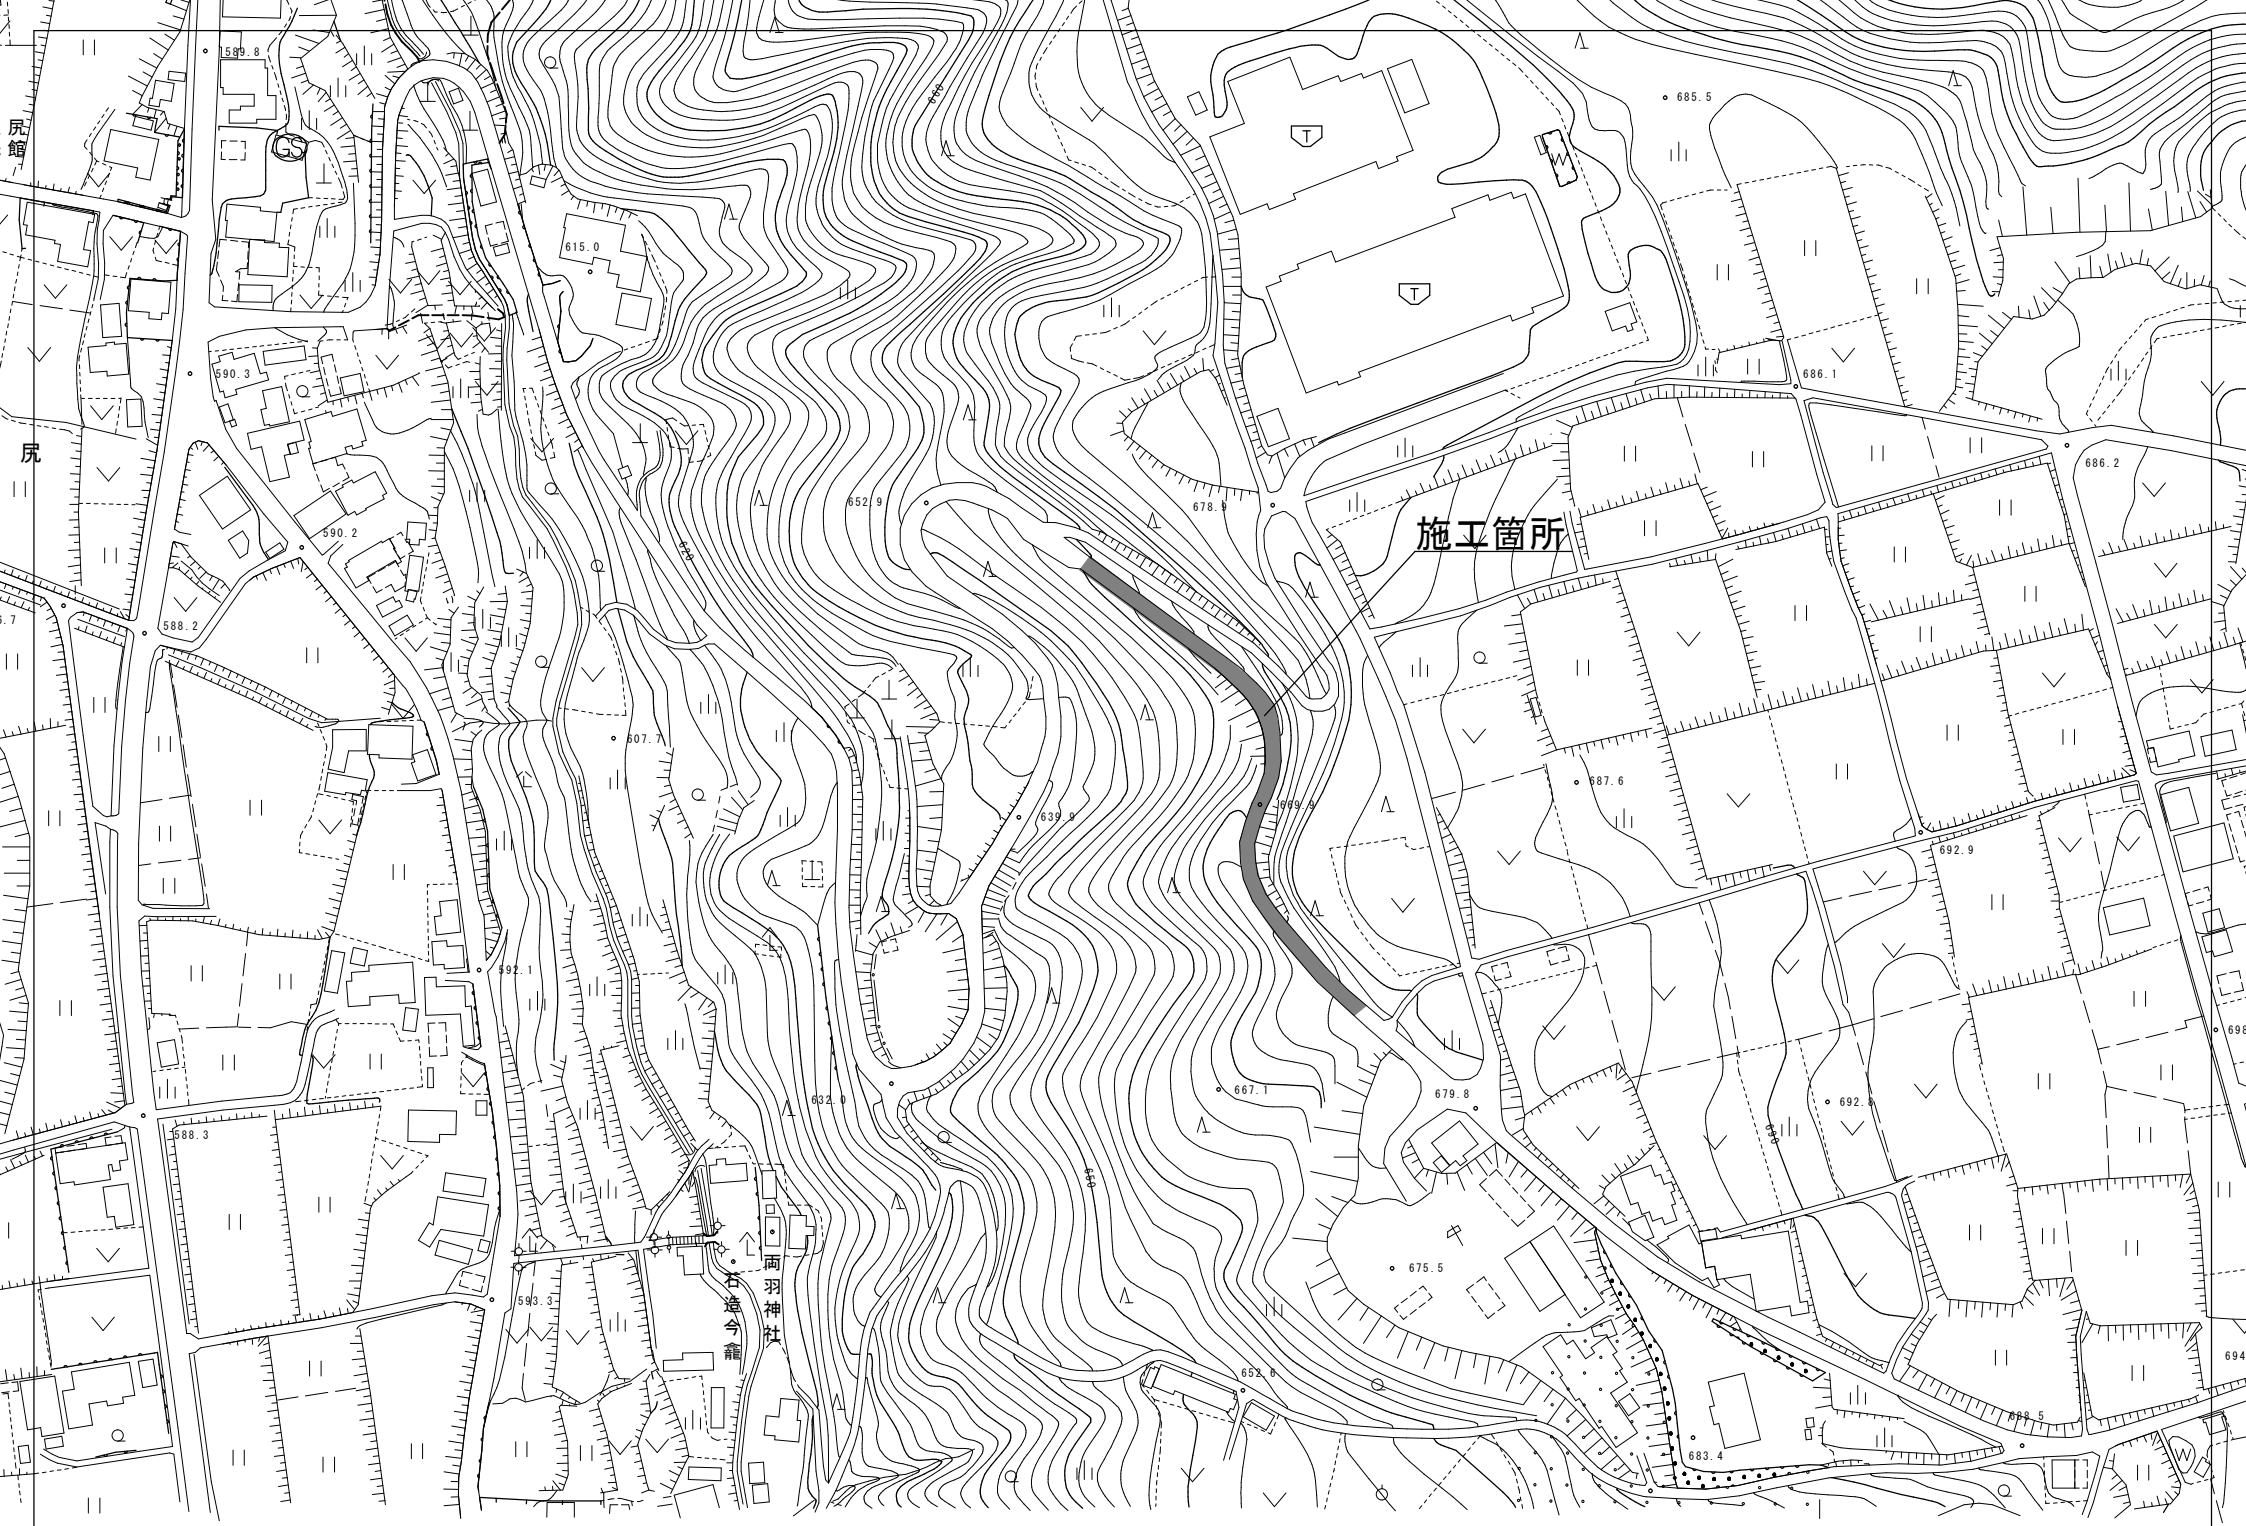

緊急自然災害防止対策事業　田之尻小諸線舗装修繕工事（位置図）