



緊急自然災害防止対策事業 田之尻小諸線舗装修繕工事

位置図 S=1:1500

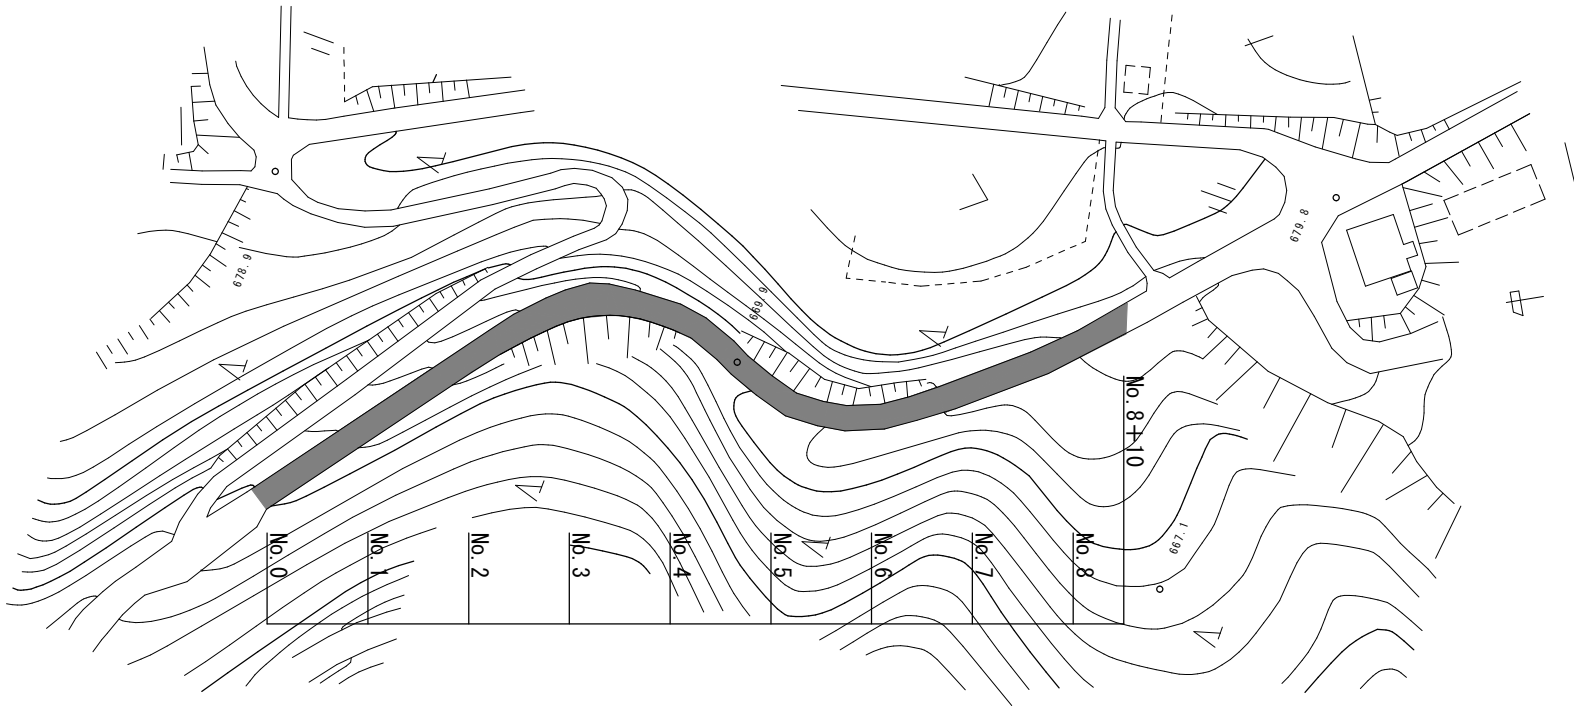

展開図 S=1:500

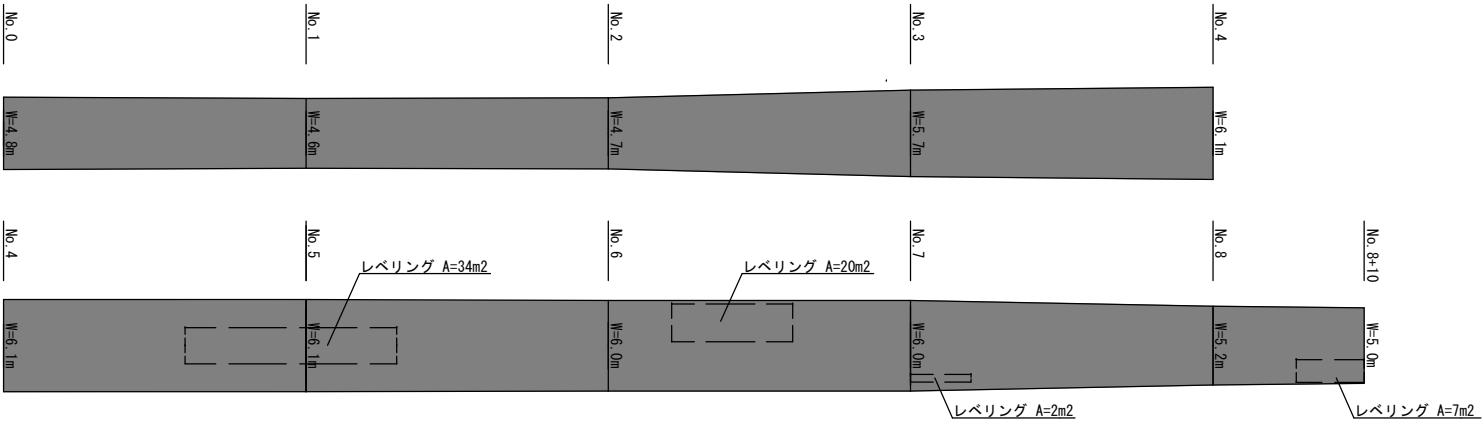

横断面図 S=1:50

