



据付図

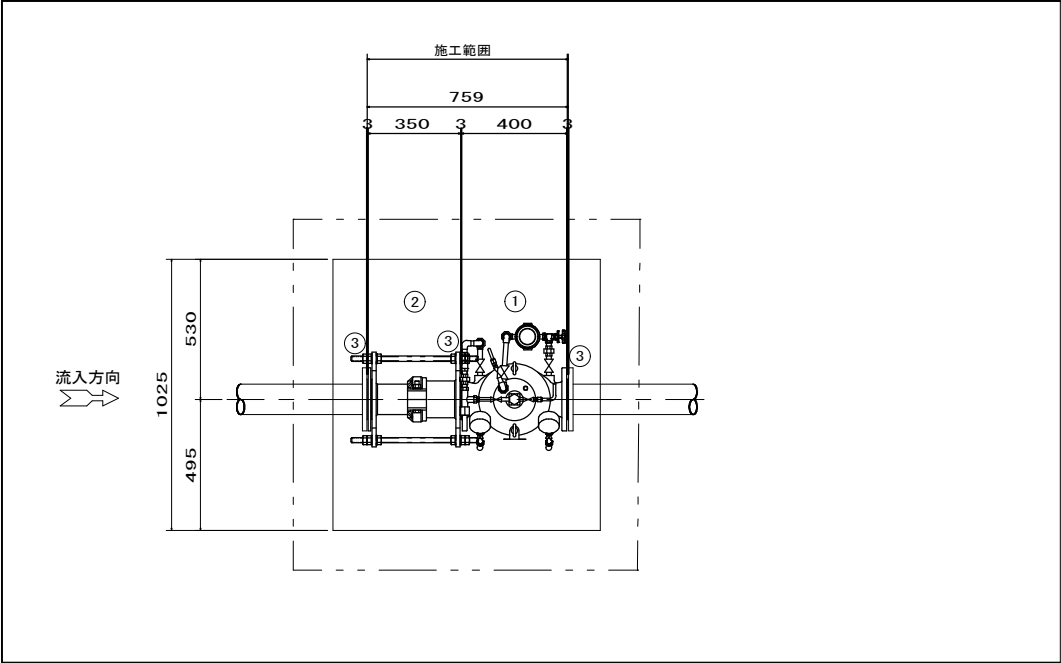

部番	部 品 名 称	材 質	個数	備 考
①	減圧弁 MRF-100型 φ100 7.5KF	粉体塗装	1	80kg
②	ストレーナバケット付伸縮管タイロッド付 φ100 7.5KF	ナイロンコート/SUS	1	L=350±50
③	フランジ接合材 (B.N.W.P共)焼付防止φ100 7.5K	SUS/EPDM	3	

既設図

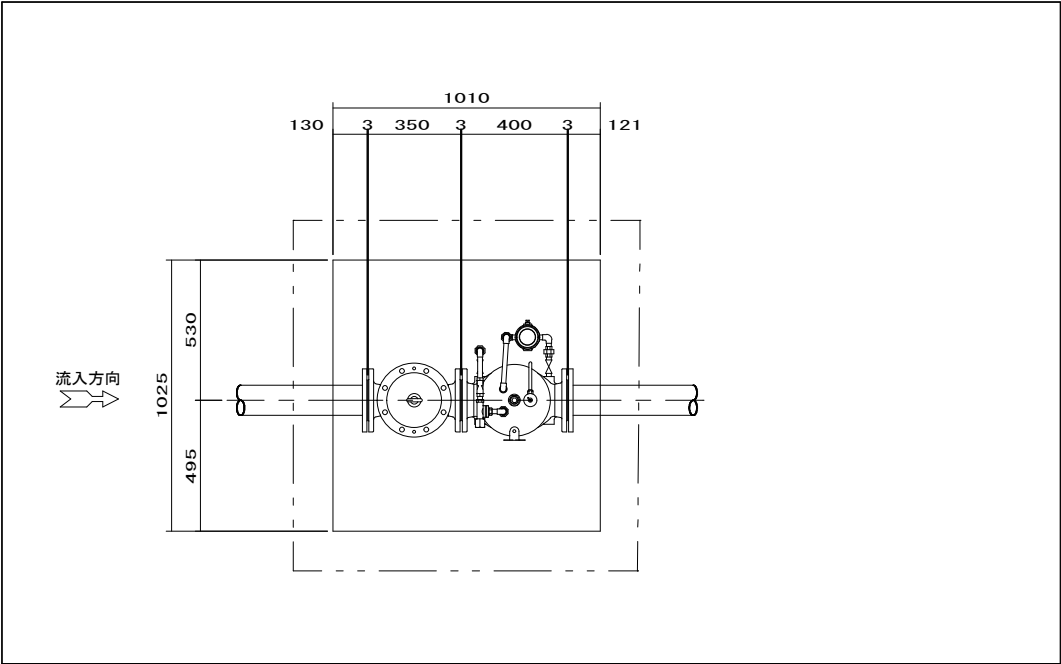

新屋 減圧弁更新工事			
		縮尺 1:20	
据付図			
係長		調査	
製図		製図	
図面番号 1		葉中之 1	
東御市役所 上下水道課 水道係			