


緊急自然災害対策事業 田中152号線他舗装修繕工事

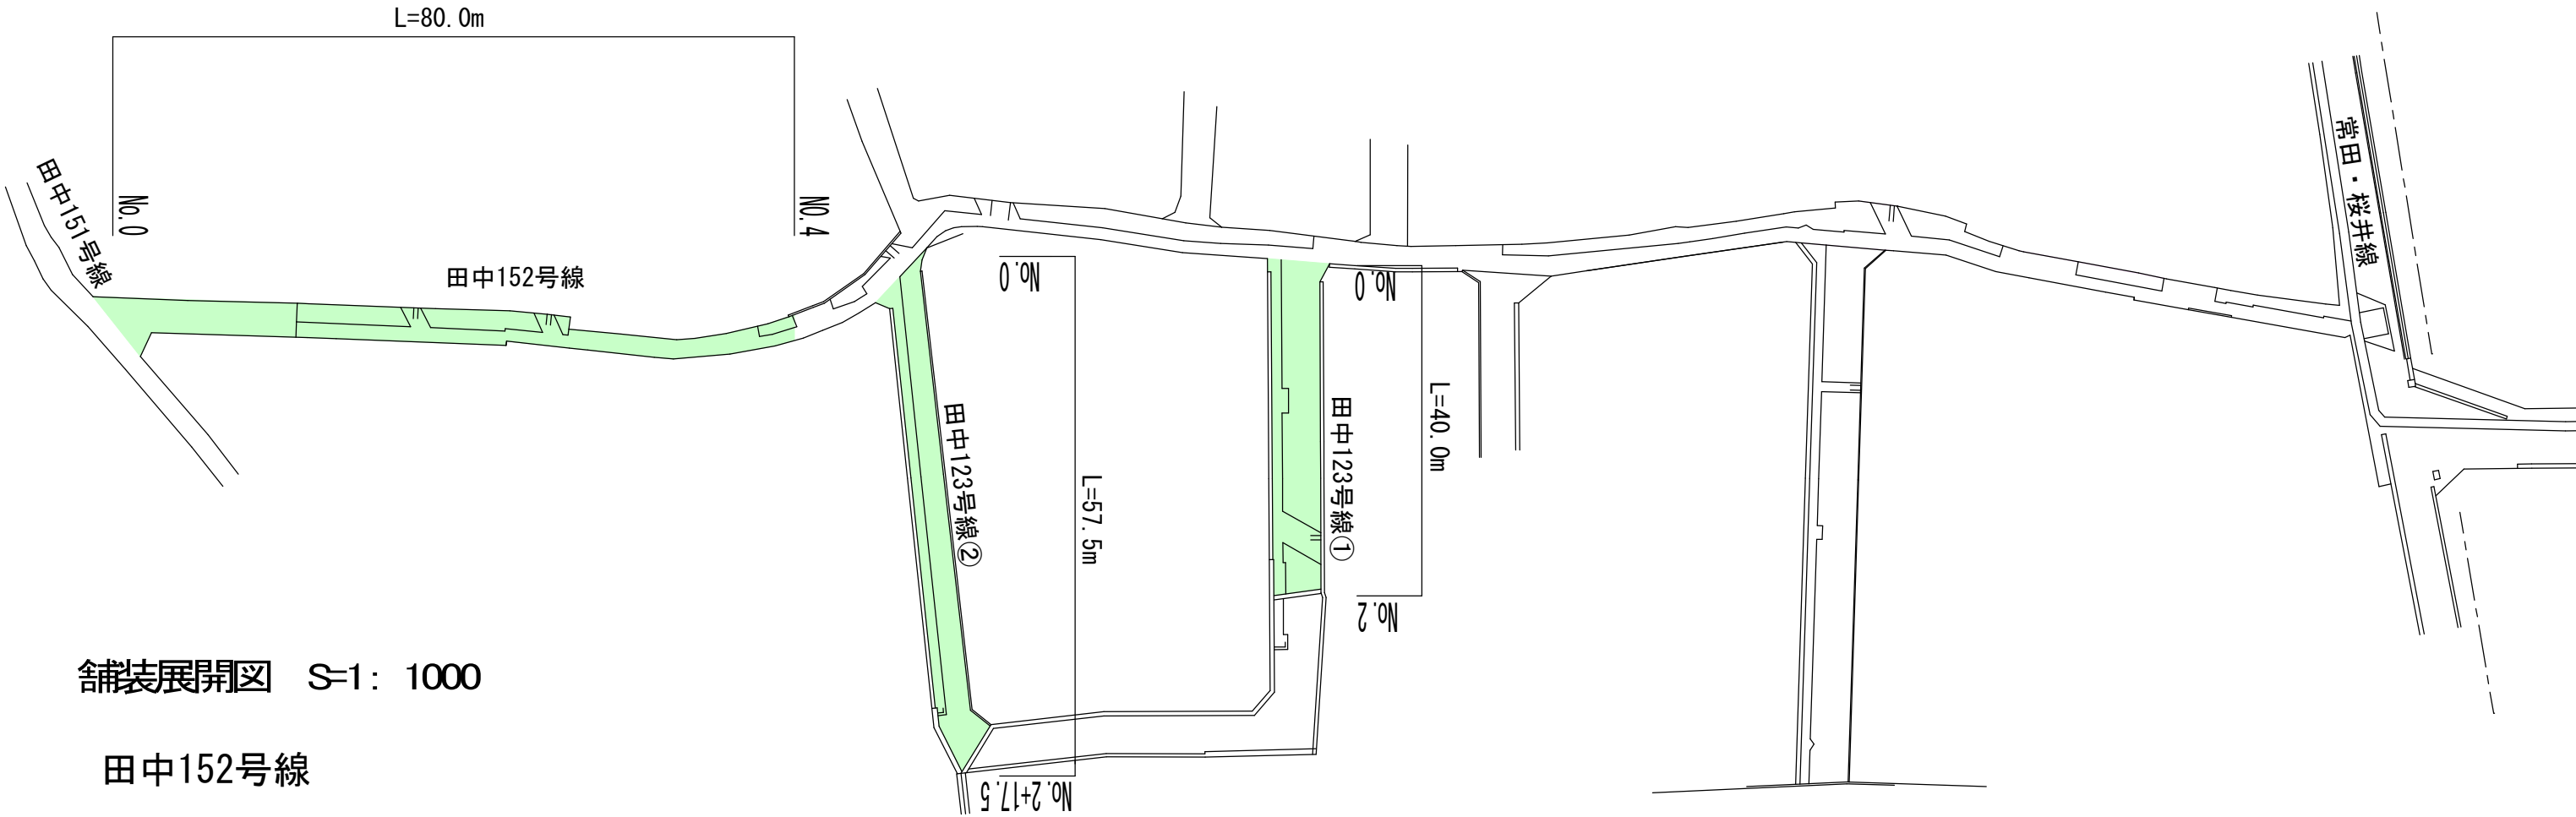


舗装展開図 S=1: 1000

田中152号線

田中123号線①

田中123号線②

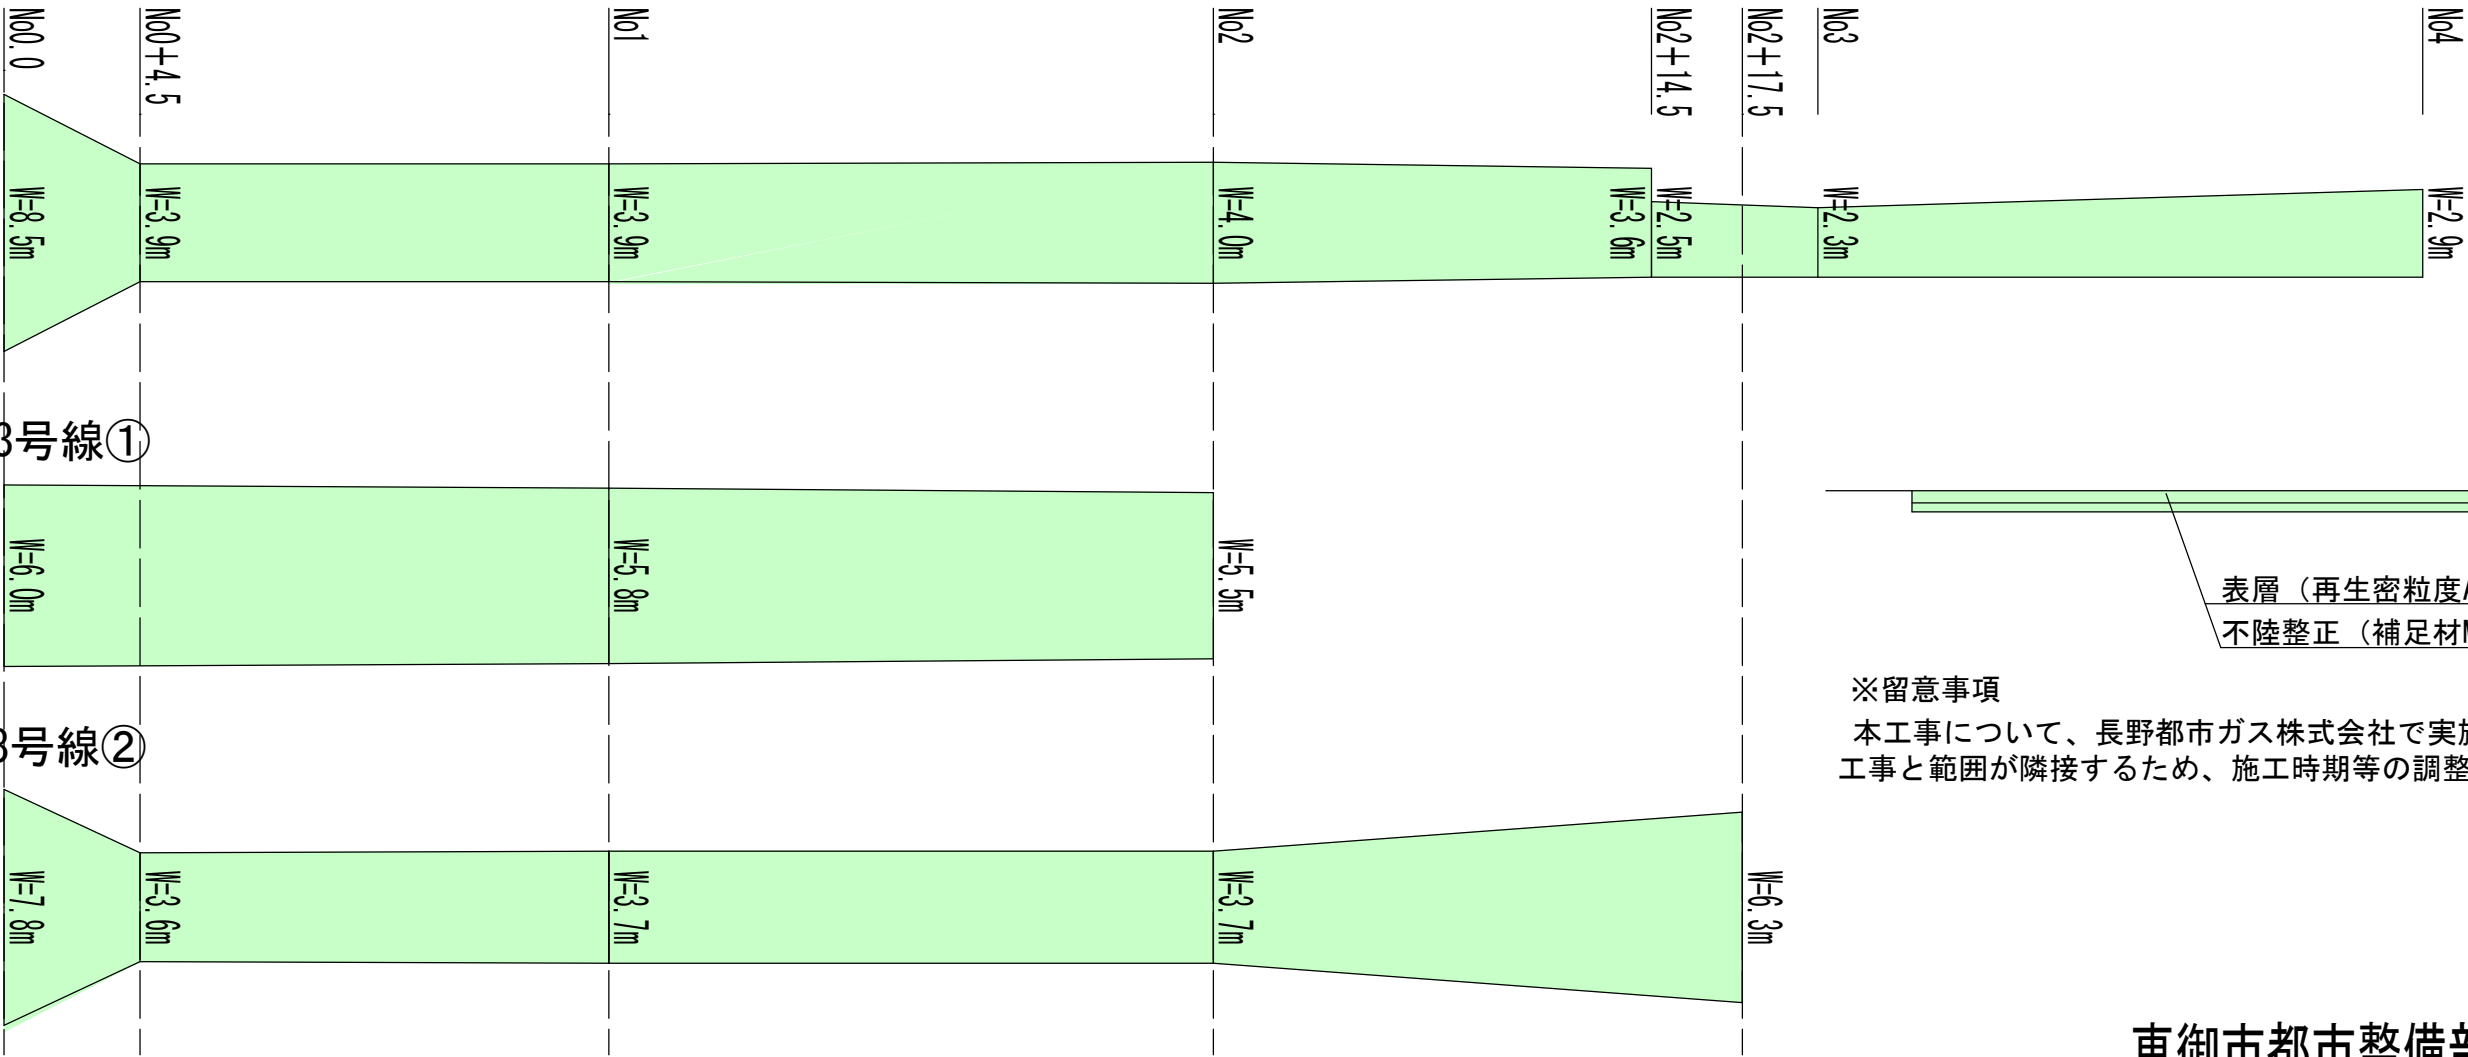

表層（再生密粒度As13F t=40mm）
不陸整正（補足材M-25 t=30mm）

※留意事項
本工事について、長野都市ガス株式会社で実施する舗装の本復旧工事と範囲が隣接するため、施工時期等の調整を図ること。