


緊急自然災害防止対策事業 島川原御牧原線舗装修繕工事

舗装工（切削オーバーレイ） L=170m A=1,099m²

平面図 S=1:1000 (A4)

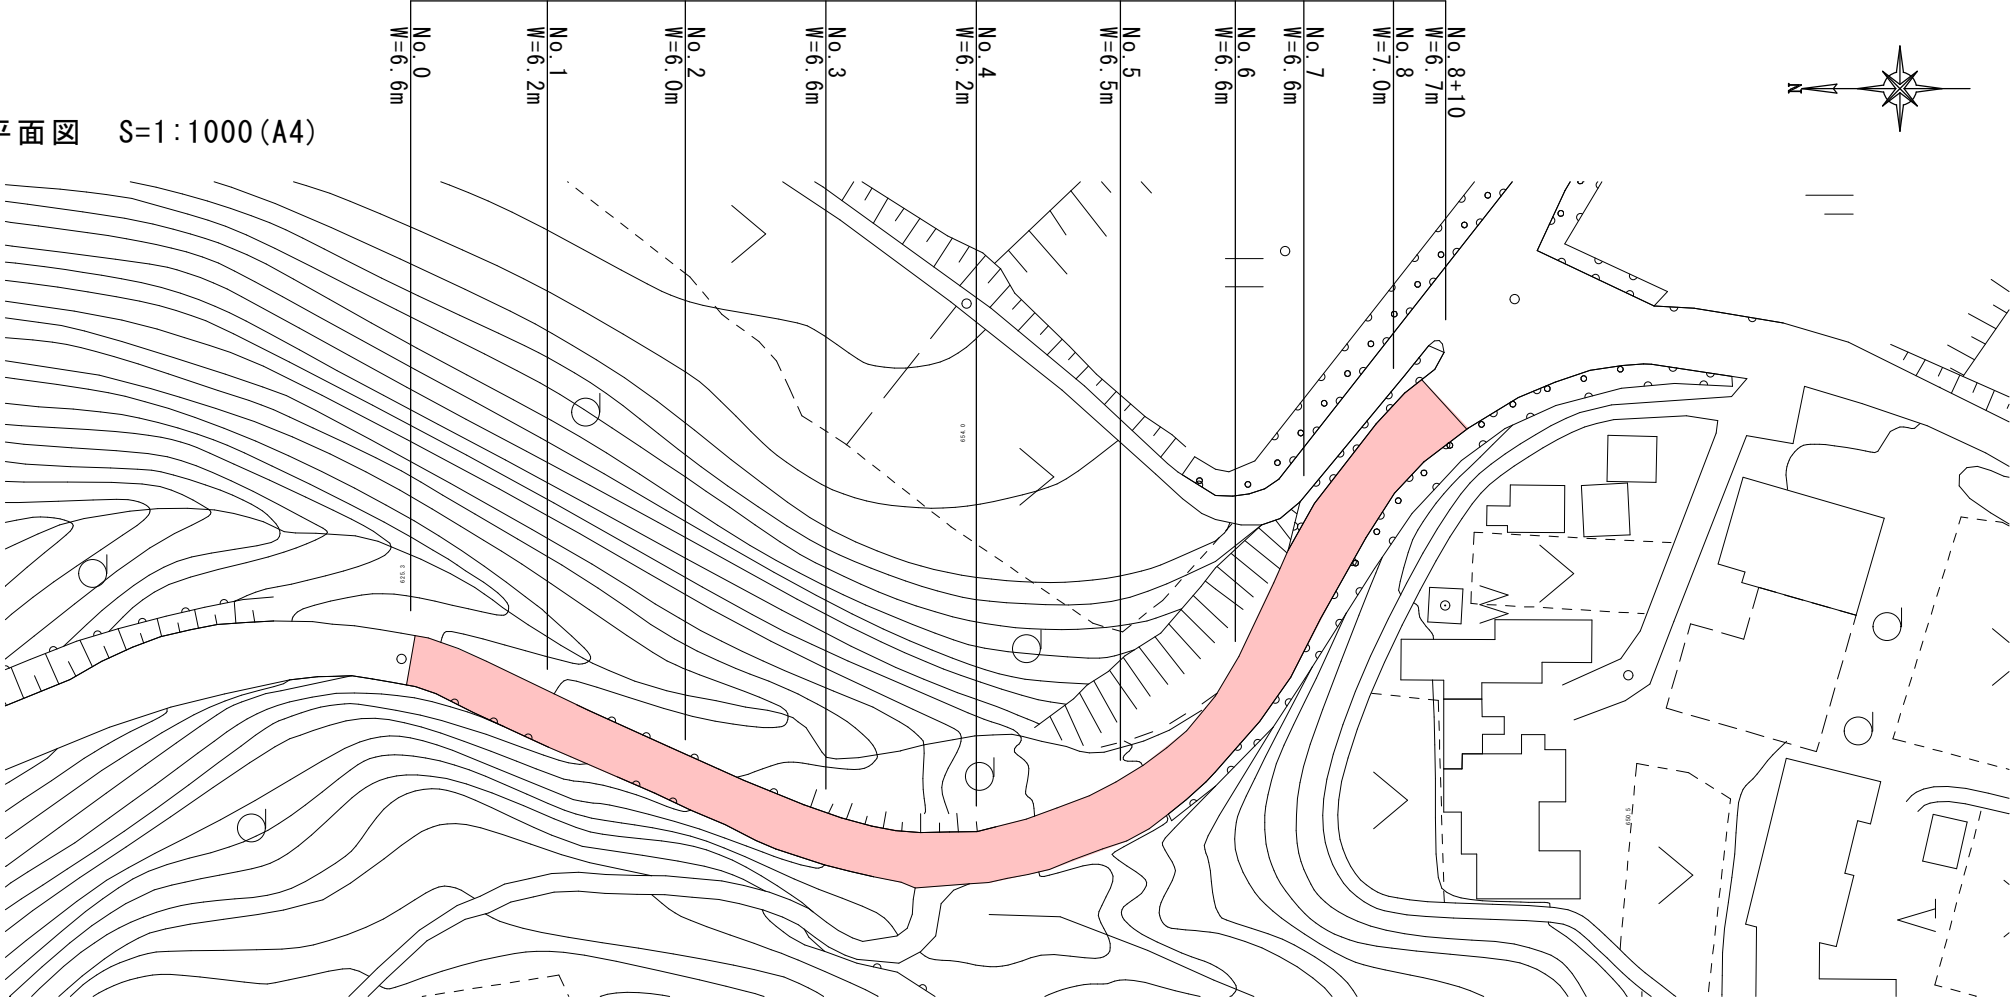

標準断面図 S=1:30 (A4)



施工時の留意事項
※迂回路等、周辺の安全管理に努めること。