# 高齢者センター西側壁面図
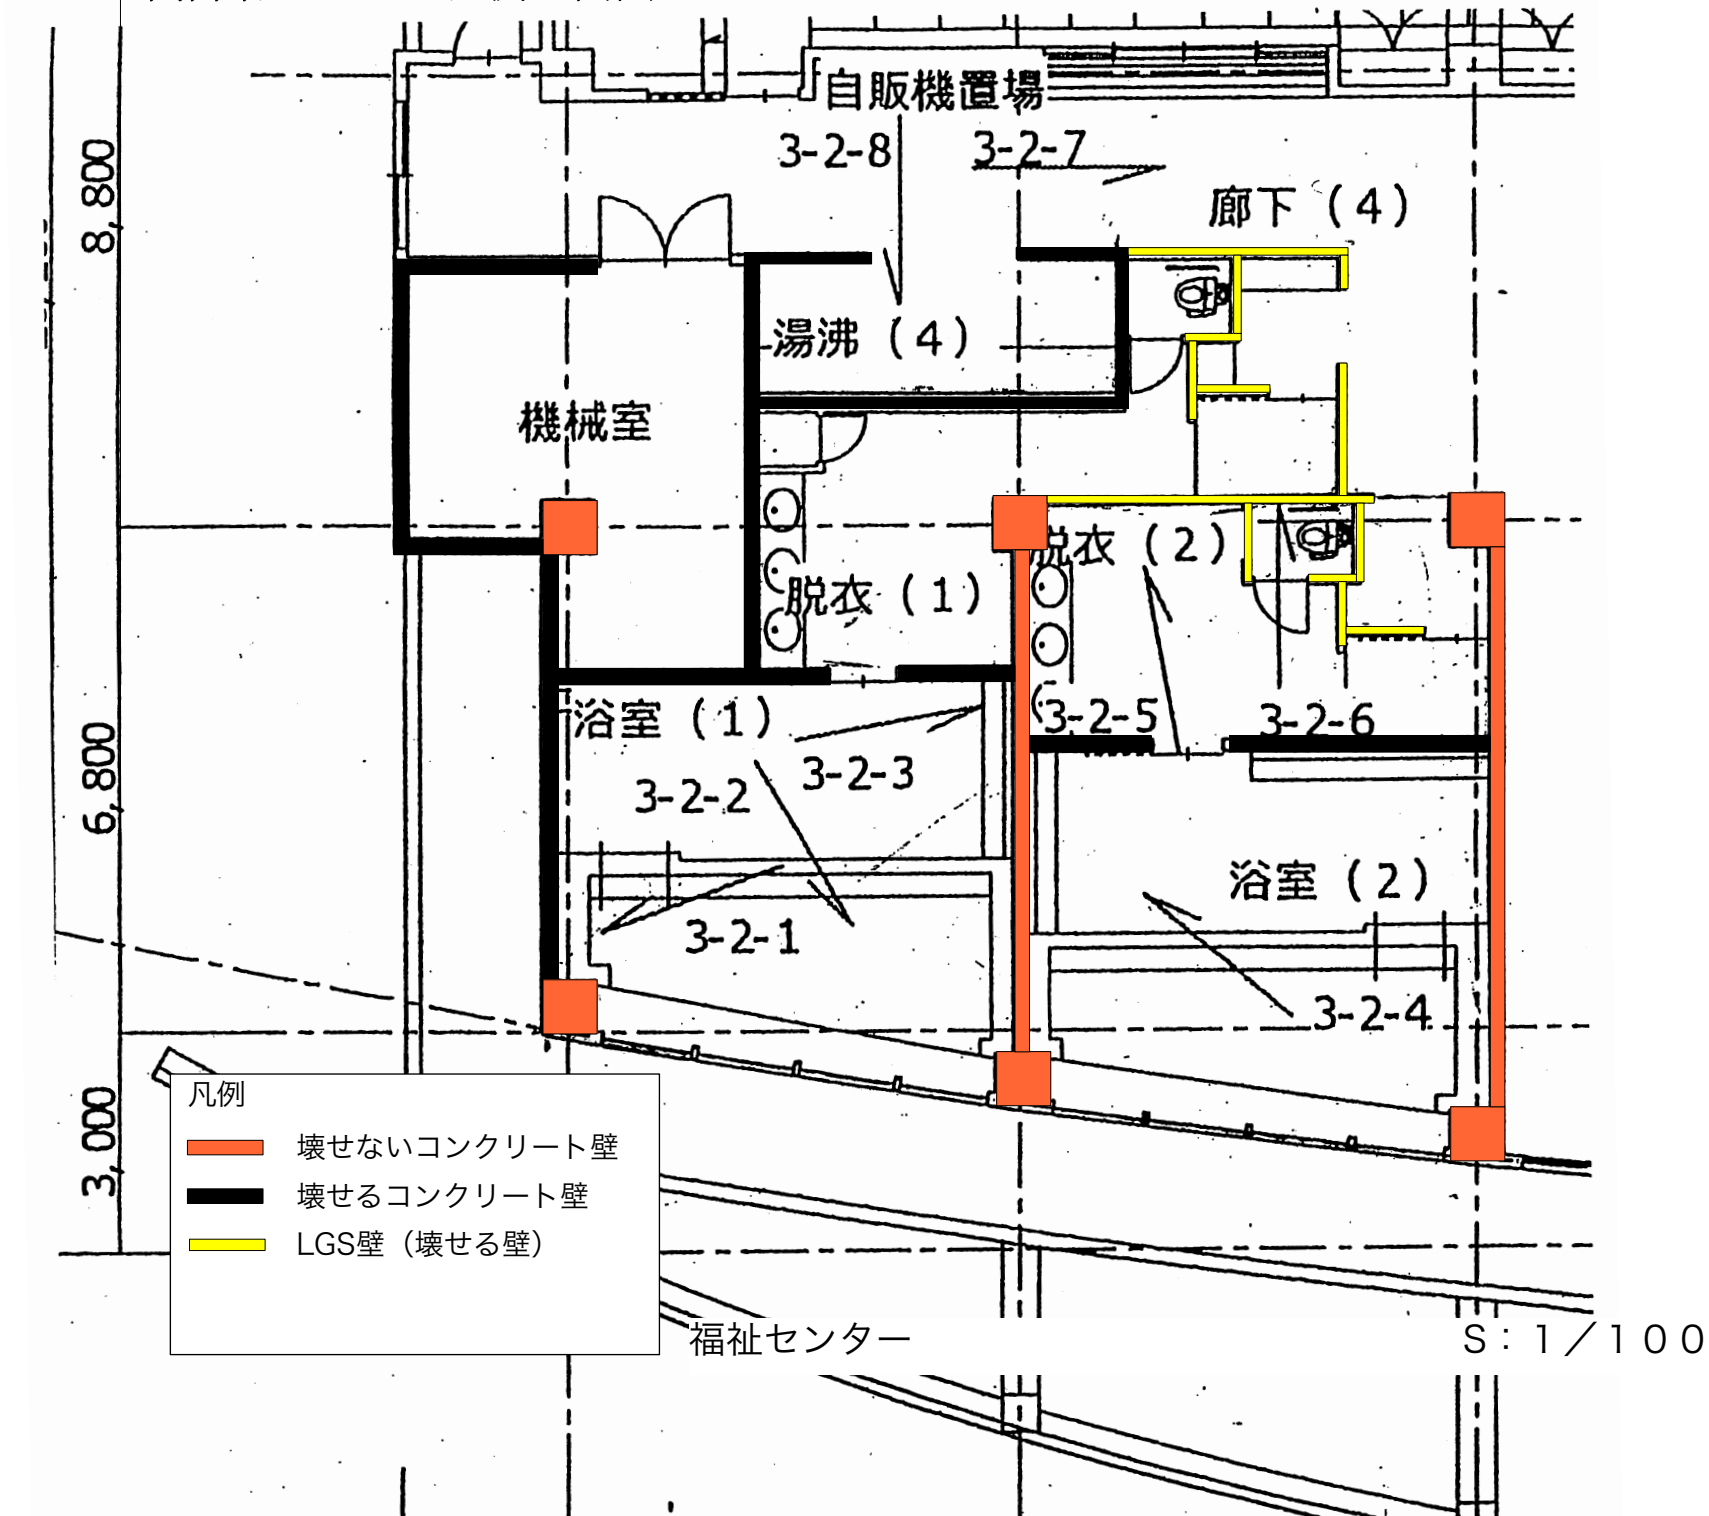
資料2