
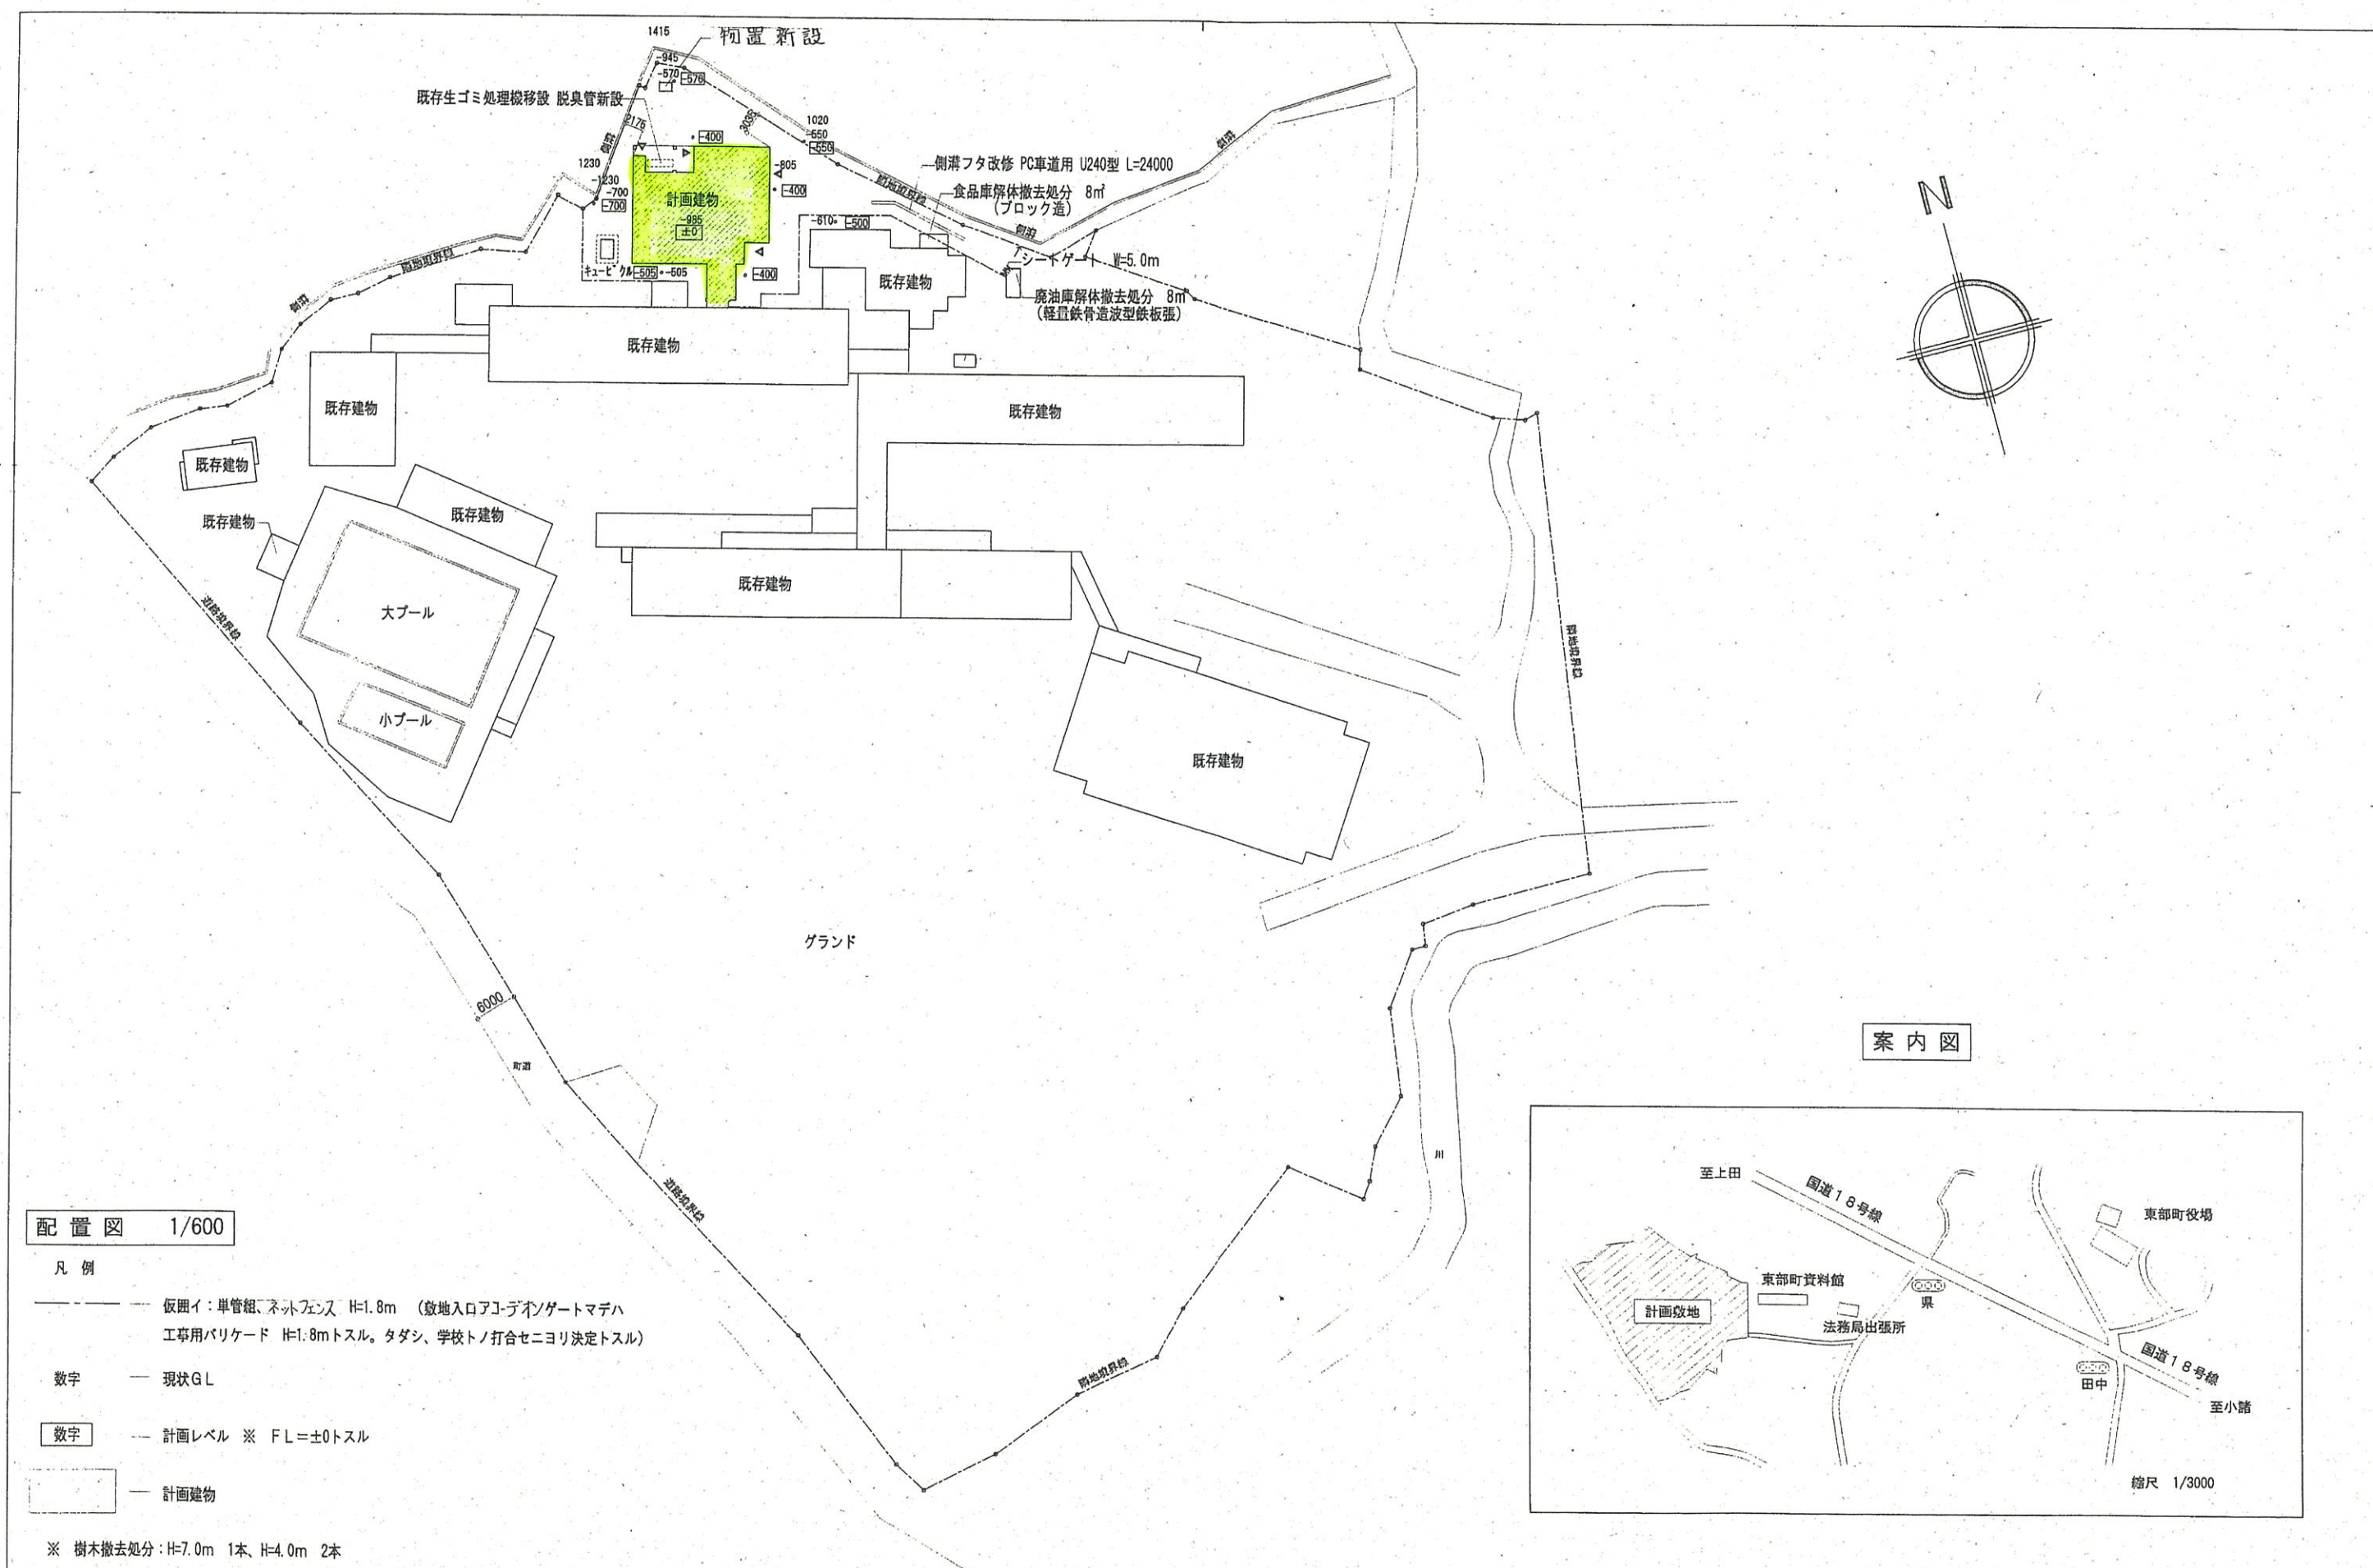


案内図

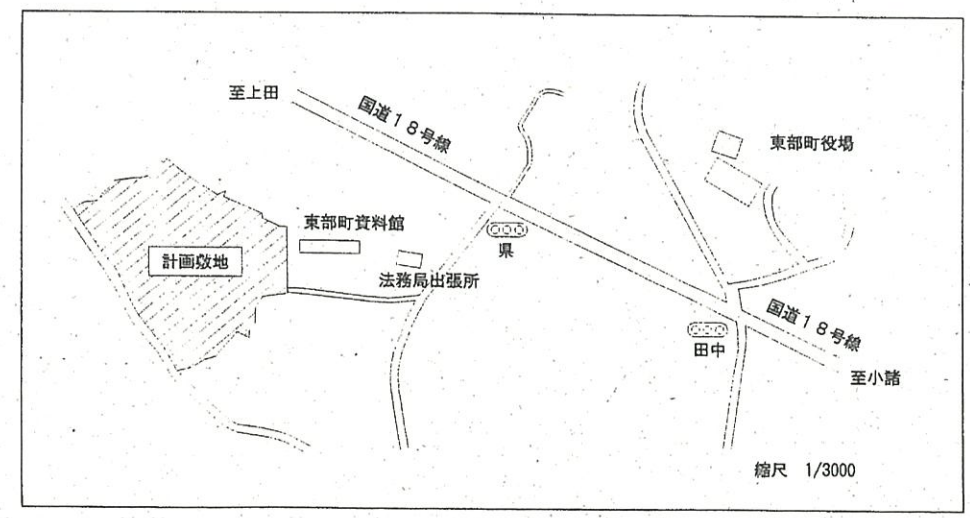

配置図 1/600

- 凡例
- 仮囲い：単管組、ネットフェンス H=1.8m (敷地入口コーポゲートマデハ 工事用バリケード H=1.8mトスル。タダシ、学校トノ打合せニヨリ決定トスル)
 - 数字 — 現状GL
 - 数字 — 計画レベル ※ FL=±0トスル
 - 計画建物

※ 樹木撤去処分：H=7.0m 1本、H=4.0m 2本

A	屋根：カラーガルバリウム鋼板折板（ハゼタイプ） 7)0.6 H=90	F	外壁：ALC 7)100 吹付タイル
B	カラーガルバリウム鋼板 7)0.4 葺（ケラバ・棟）	G	縦樋：塩ビ既製品 75φ
C	カラーガルバリウム鋼板 7)0.4 平葺	H	基礎：塗装合板型枠コンクリート打放シ
D	カラーガルバリウム鋼板 7)0.4 堅ハゼ葺		
E	軒樋：カラーガルバリウム鋼板 7)0.4 加工		

