


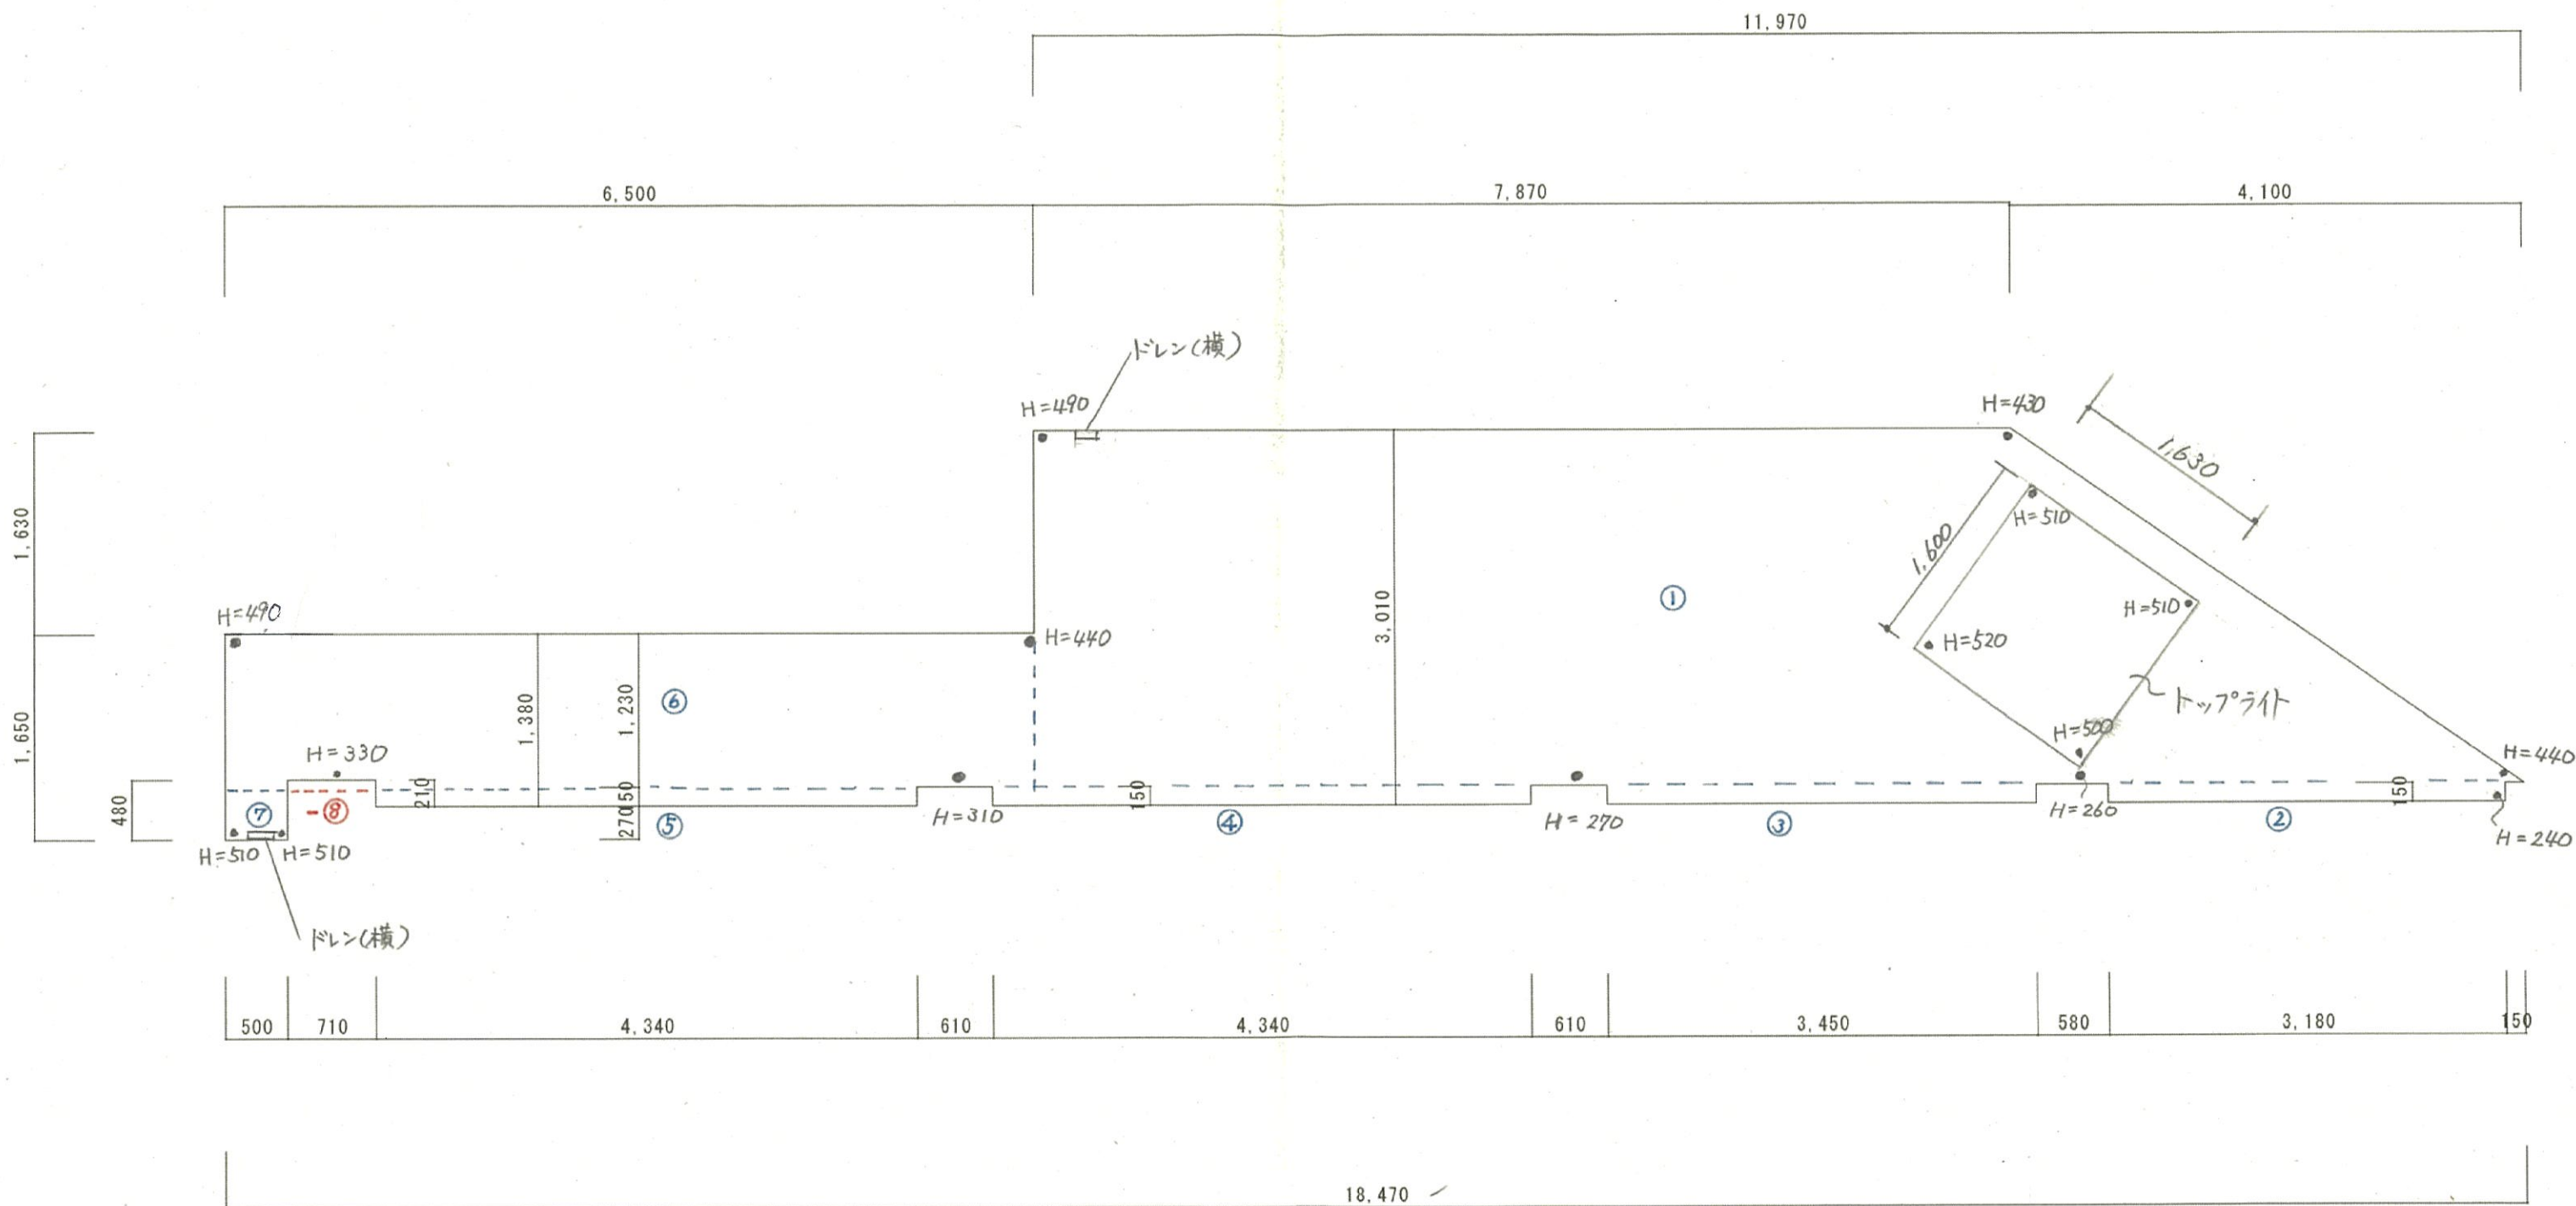

平面図

