東御市民病院２F

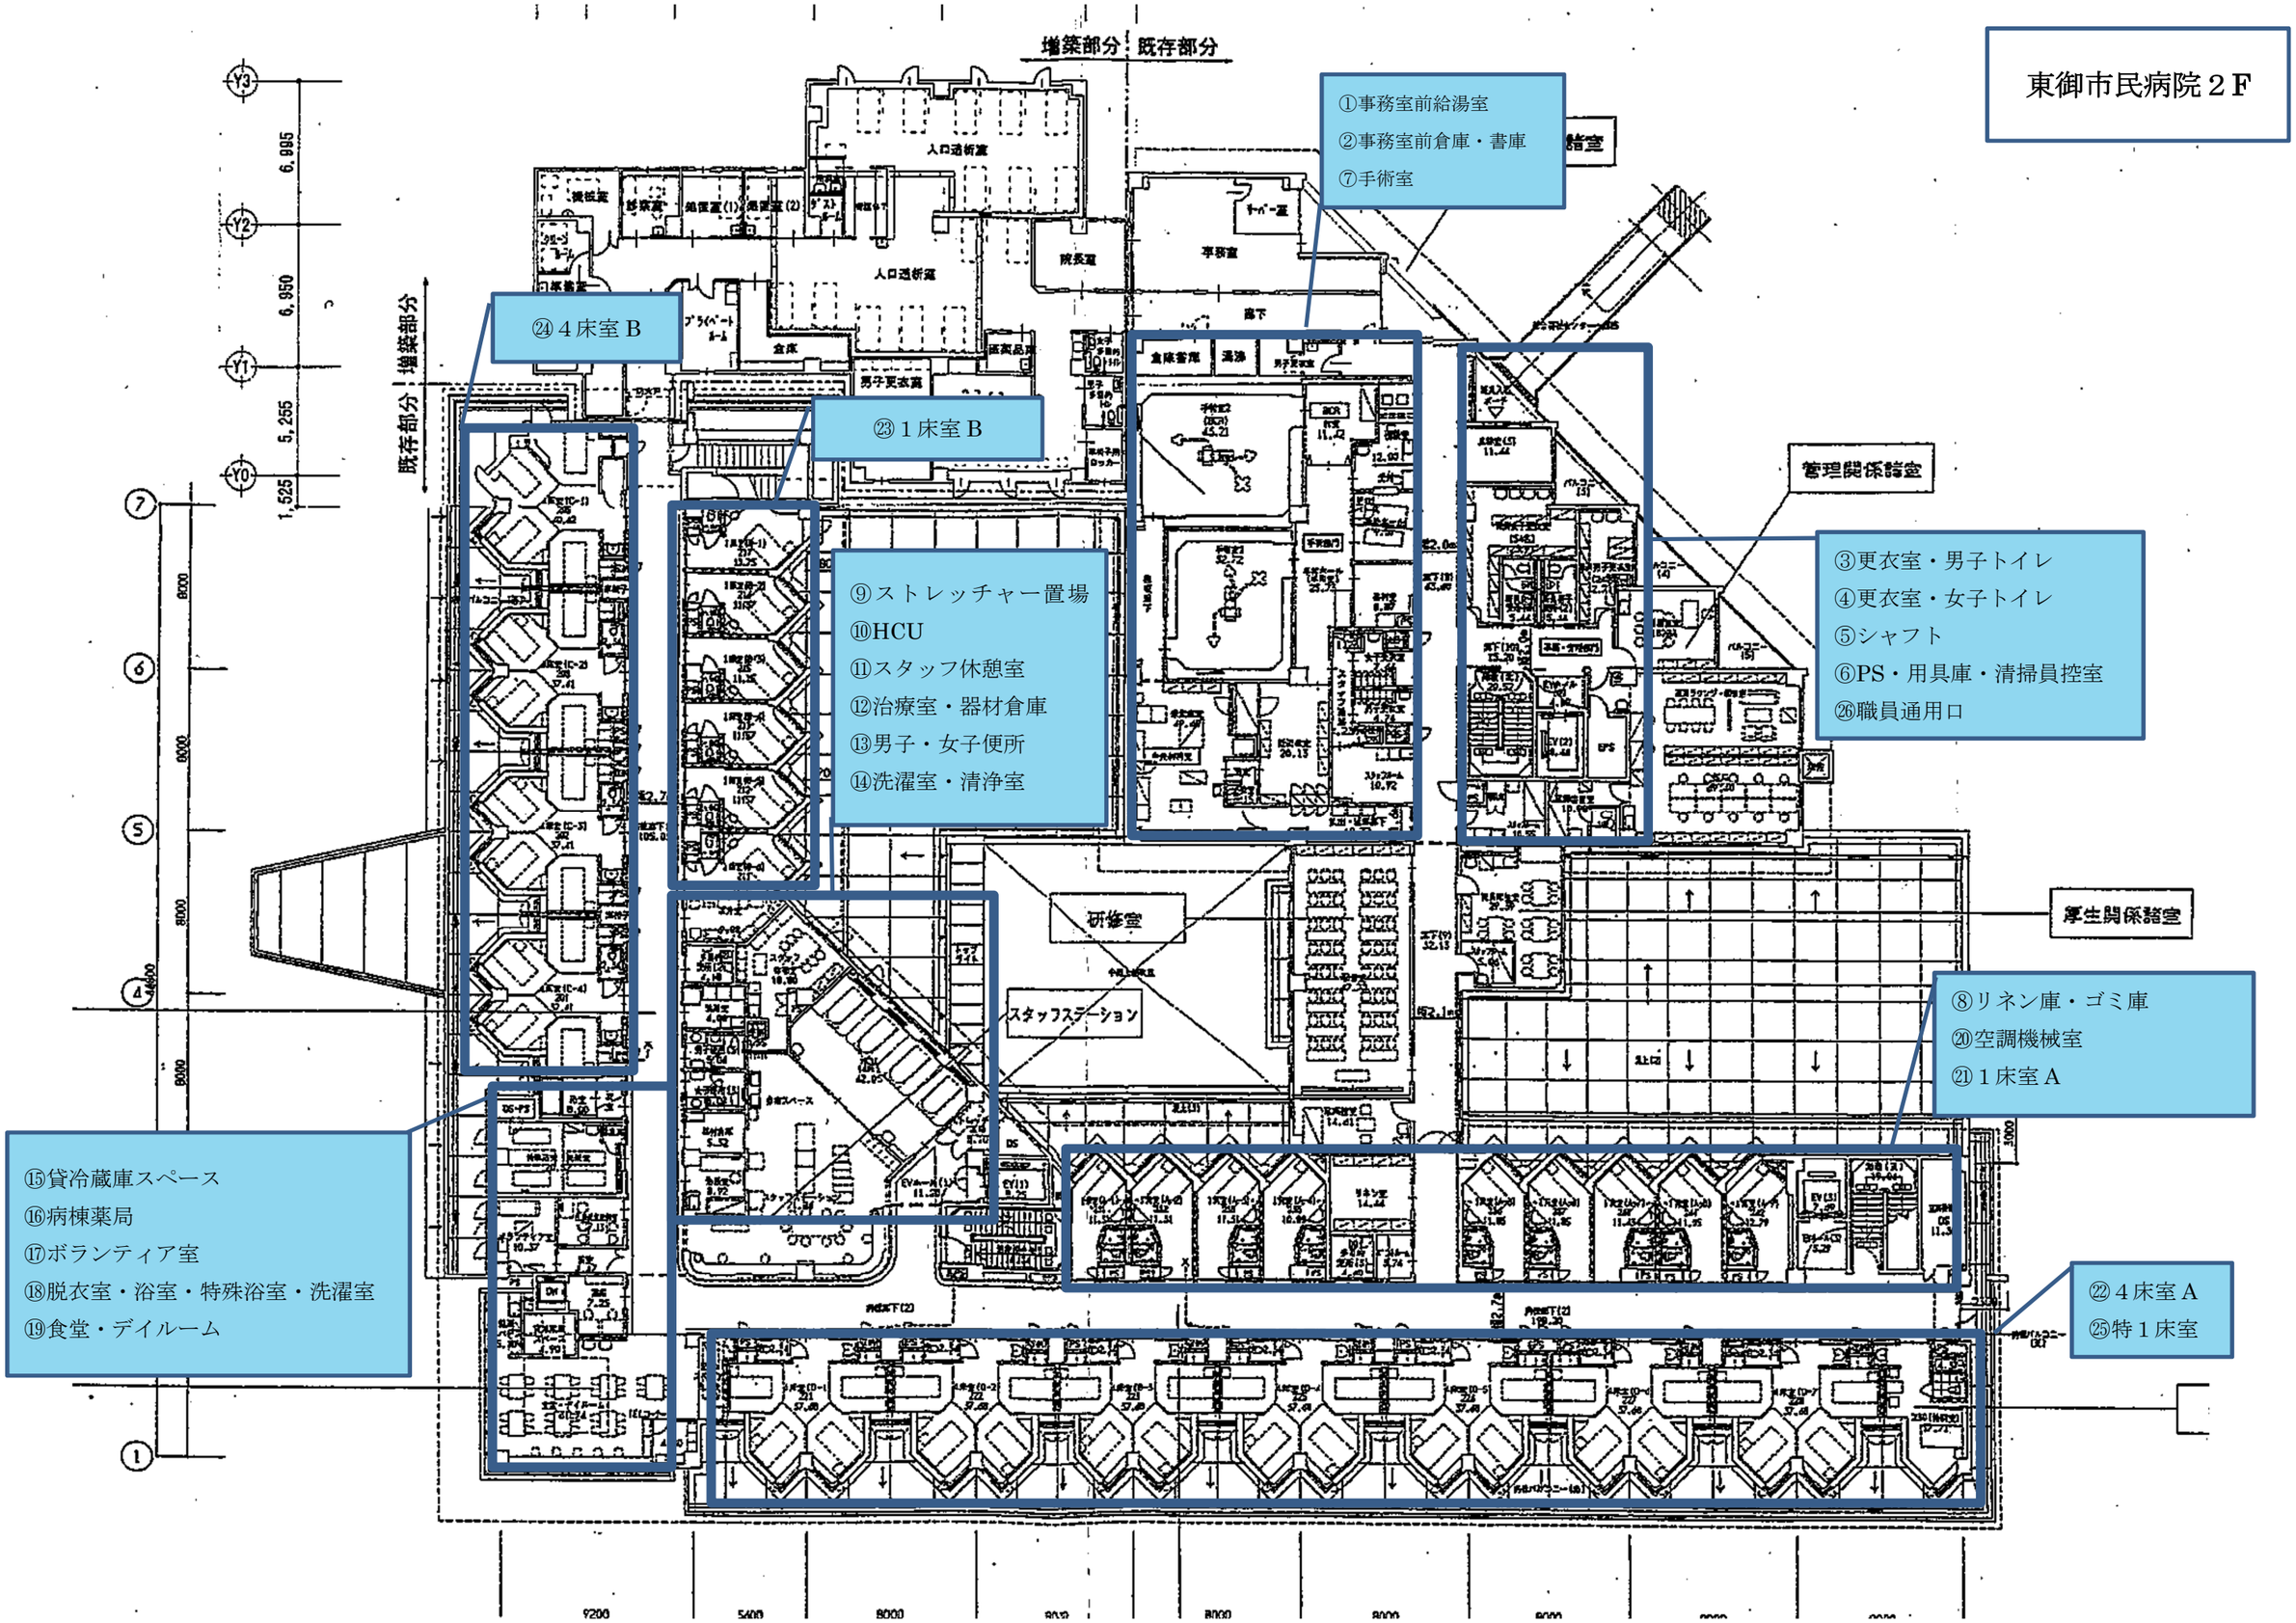
増築部分
既存部分
①事務室前給湯室
②事務室前倉庫・書庫
⑦手術室
㉔４床室Ｂ
㉓１床室Ｂ
⑨ストレッチャー置場
⑩HCU
⑪スタッフ休憩室
⑫治療室・器材倉庫
⑬男子・女子便所
⑭洗濯室・清浄室
③更衣室・男子トイレ
④更衣室・女子トイレ
⑤シャフト
⑥PS・用具庫・清掃員控室
㉖職員通用口
管理関係諸室
厚生関係諸室
⑧リネン庫・ゴミ庫
⑳空調機械室
㉑１床室Ａ
㉒４床室Ａ
㉕特１床室
⑮貸冷蔵庫スペース
⑯病棟薬局
⑰ボランティア室
⑱脱衣室・浴室・特殊浴室・洗濯室
⑲食堂・デイルーム
研修室
スタッフステーション
人口透析室
院長室
事務室
倉庫
男子更衣室
倉庫管理
清浄
廊下