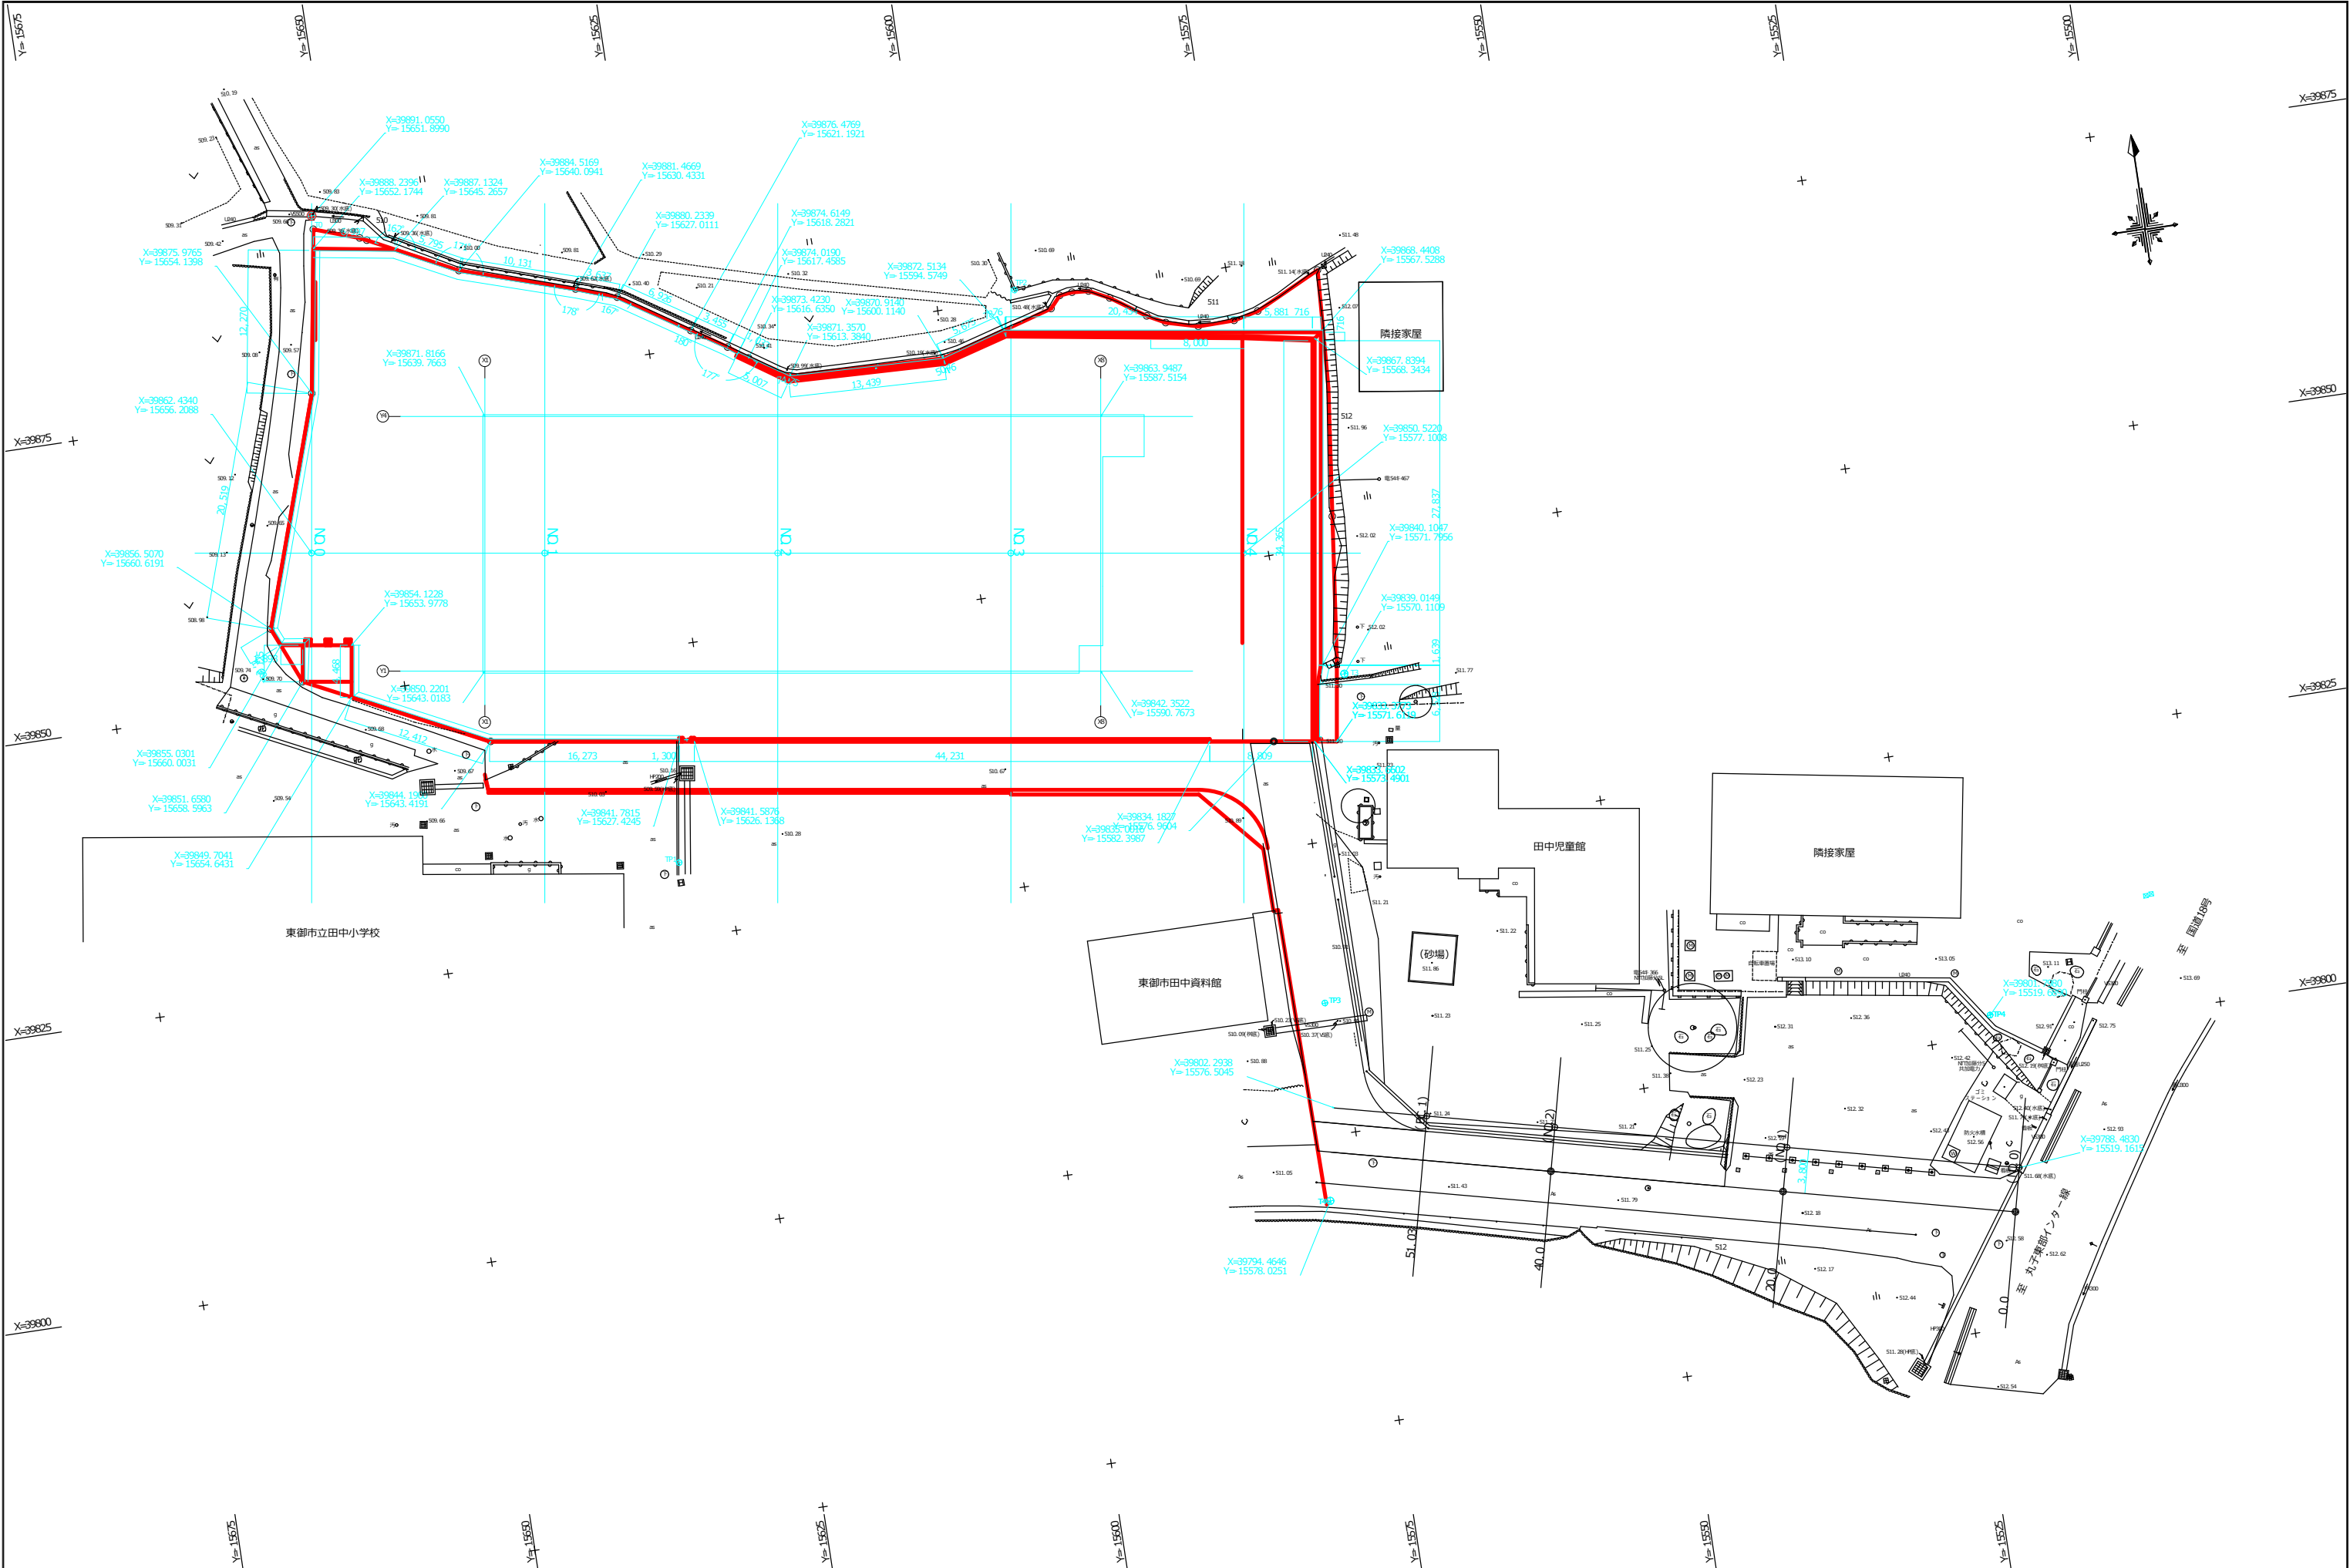
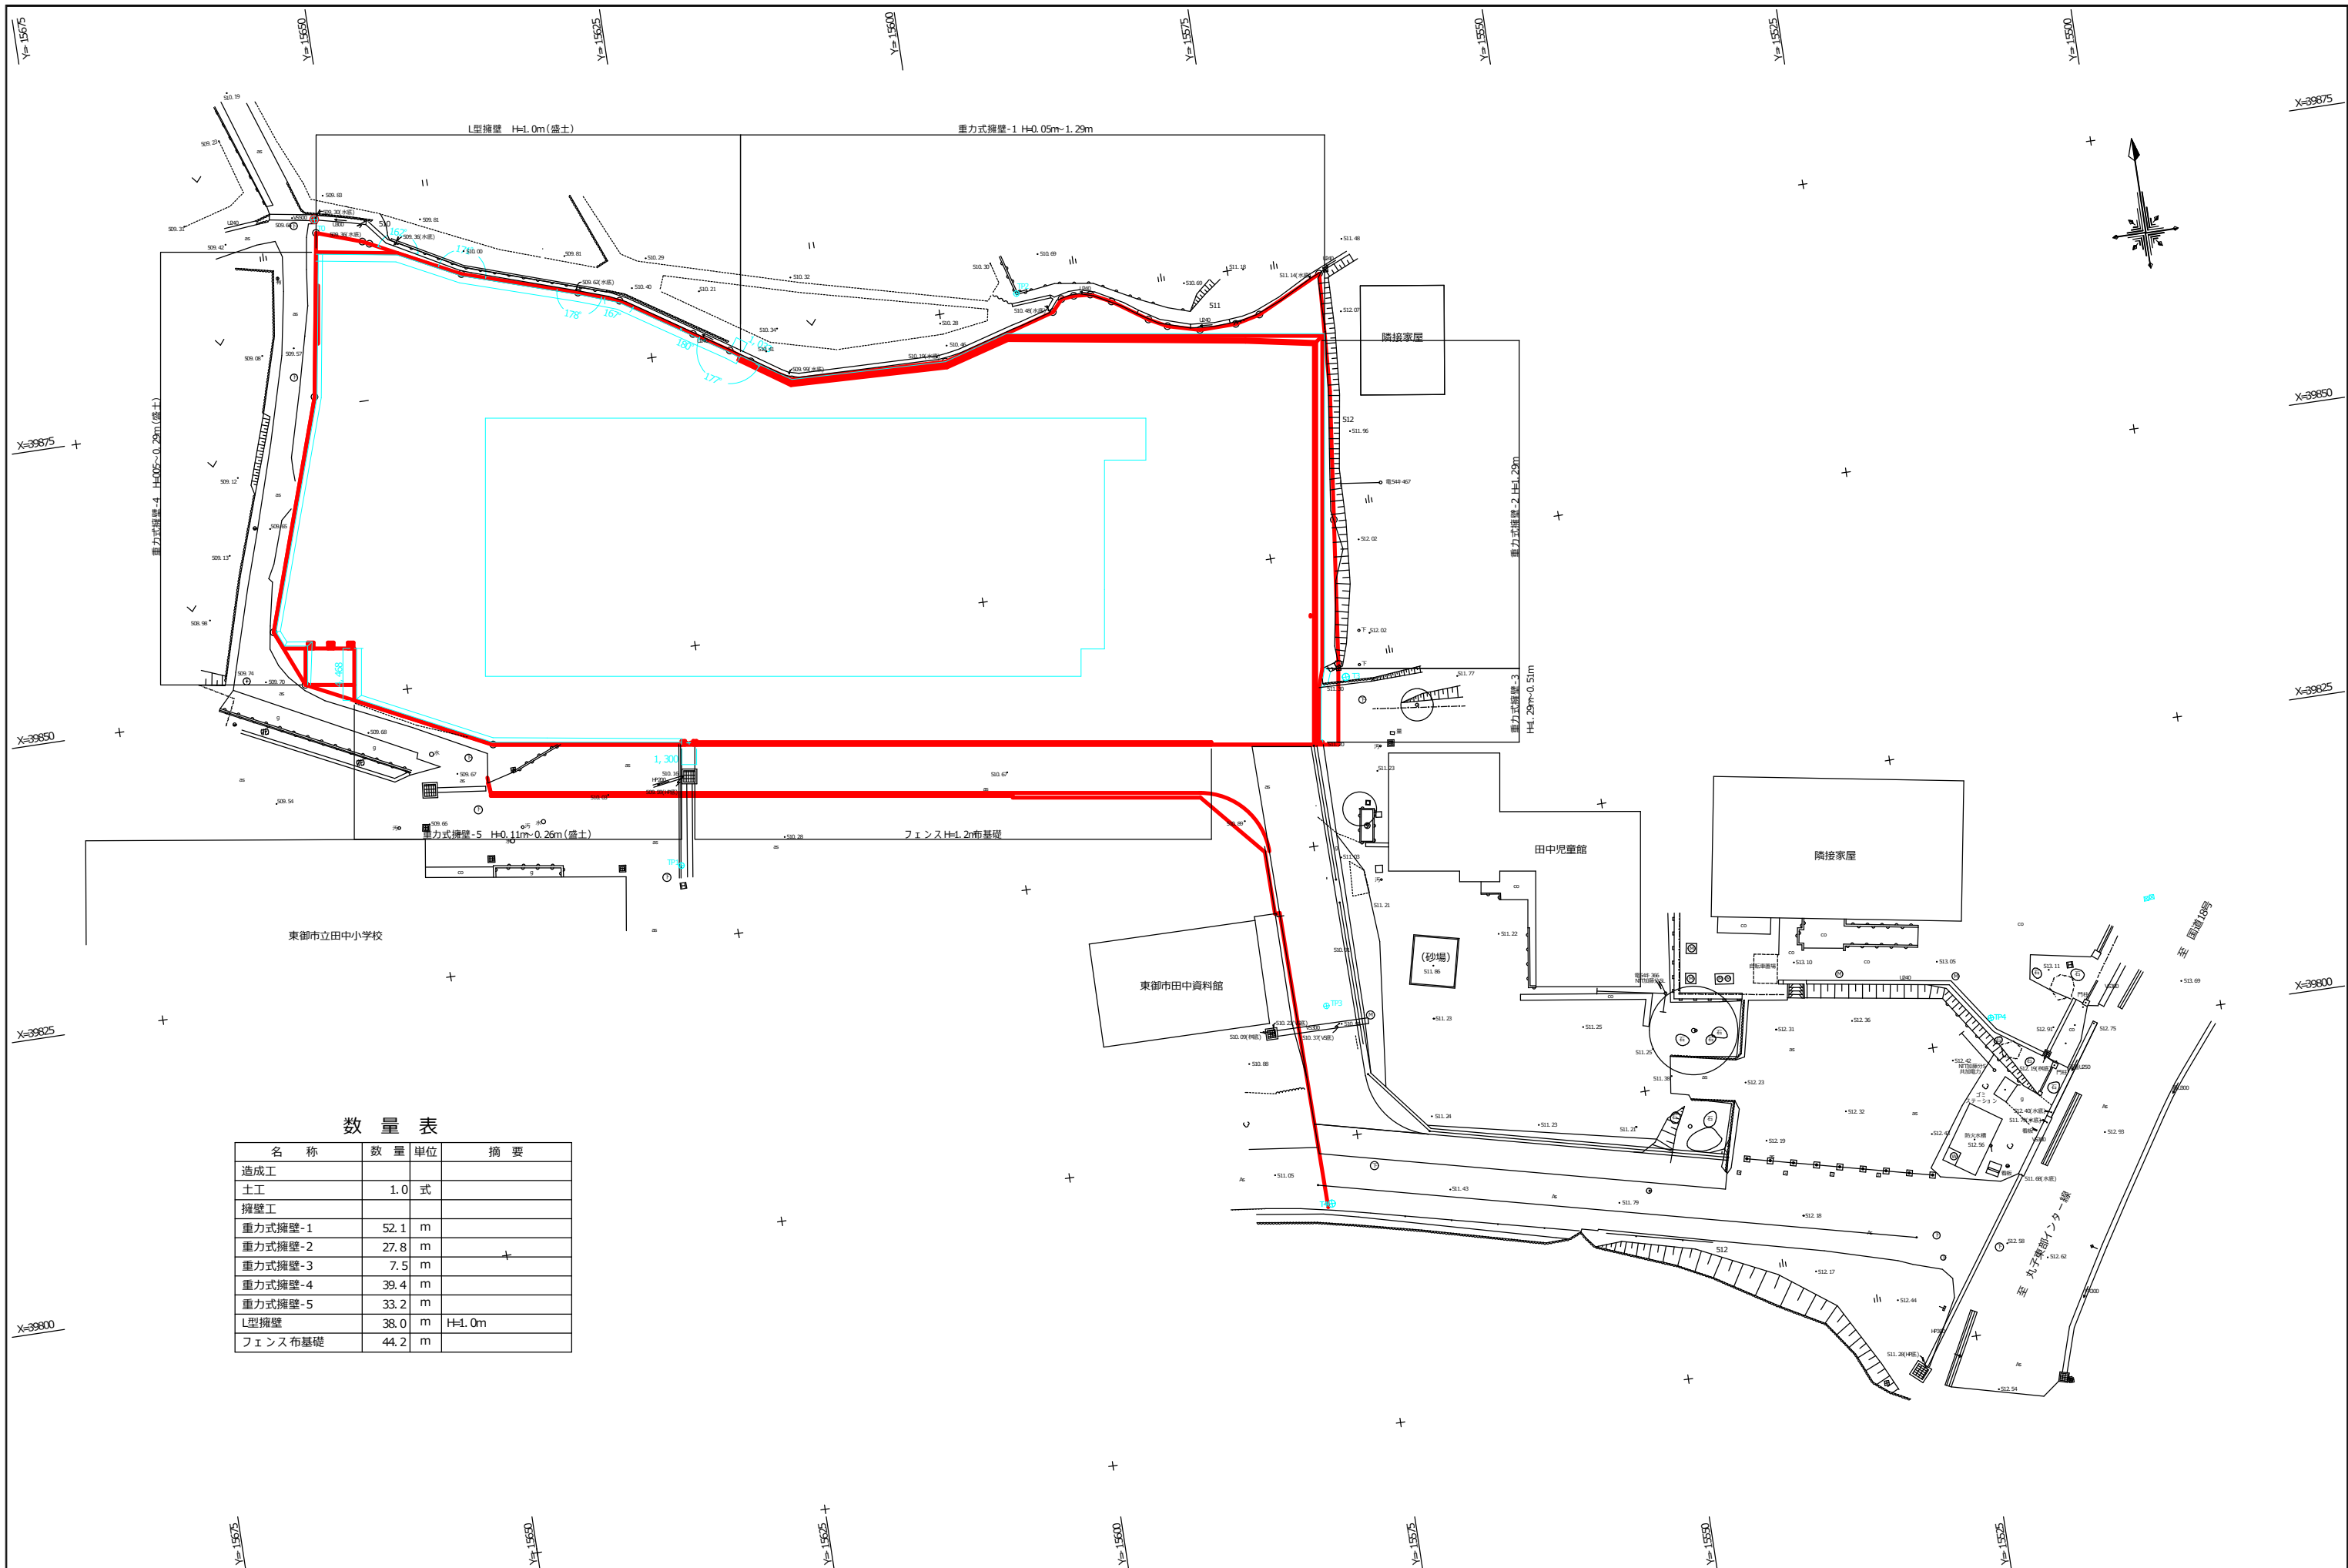


東部地区小学校給食センター造成工事


東御市教育課学校施設係




東部地区小学校給食センター造成工事				東御市教育課学校施設係	
				SCALE A1	1:250
座標・割付図				SCALE A3	1:500




名 称	数 量	単位	摘 要
造成工			
土工	1.0	式	
擁壁工			
重力式擁壁-1	52.1	m	
重力式擁壁-2	27.8	m	
重力式擁壁-3	7.5	m	
重力式擁壁-4	39.4	m	
重力式擁壁-5	33.2	m	
L型擁壁	38.0	m	H=1.0m
フェンス布基礎	44.2	m	

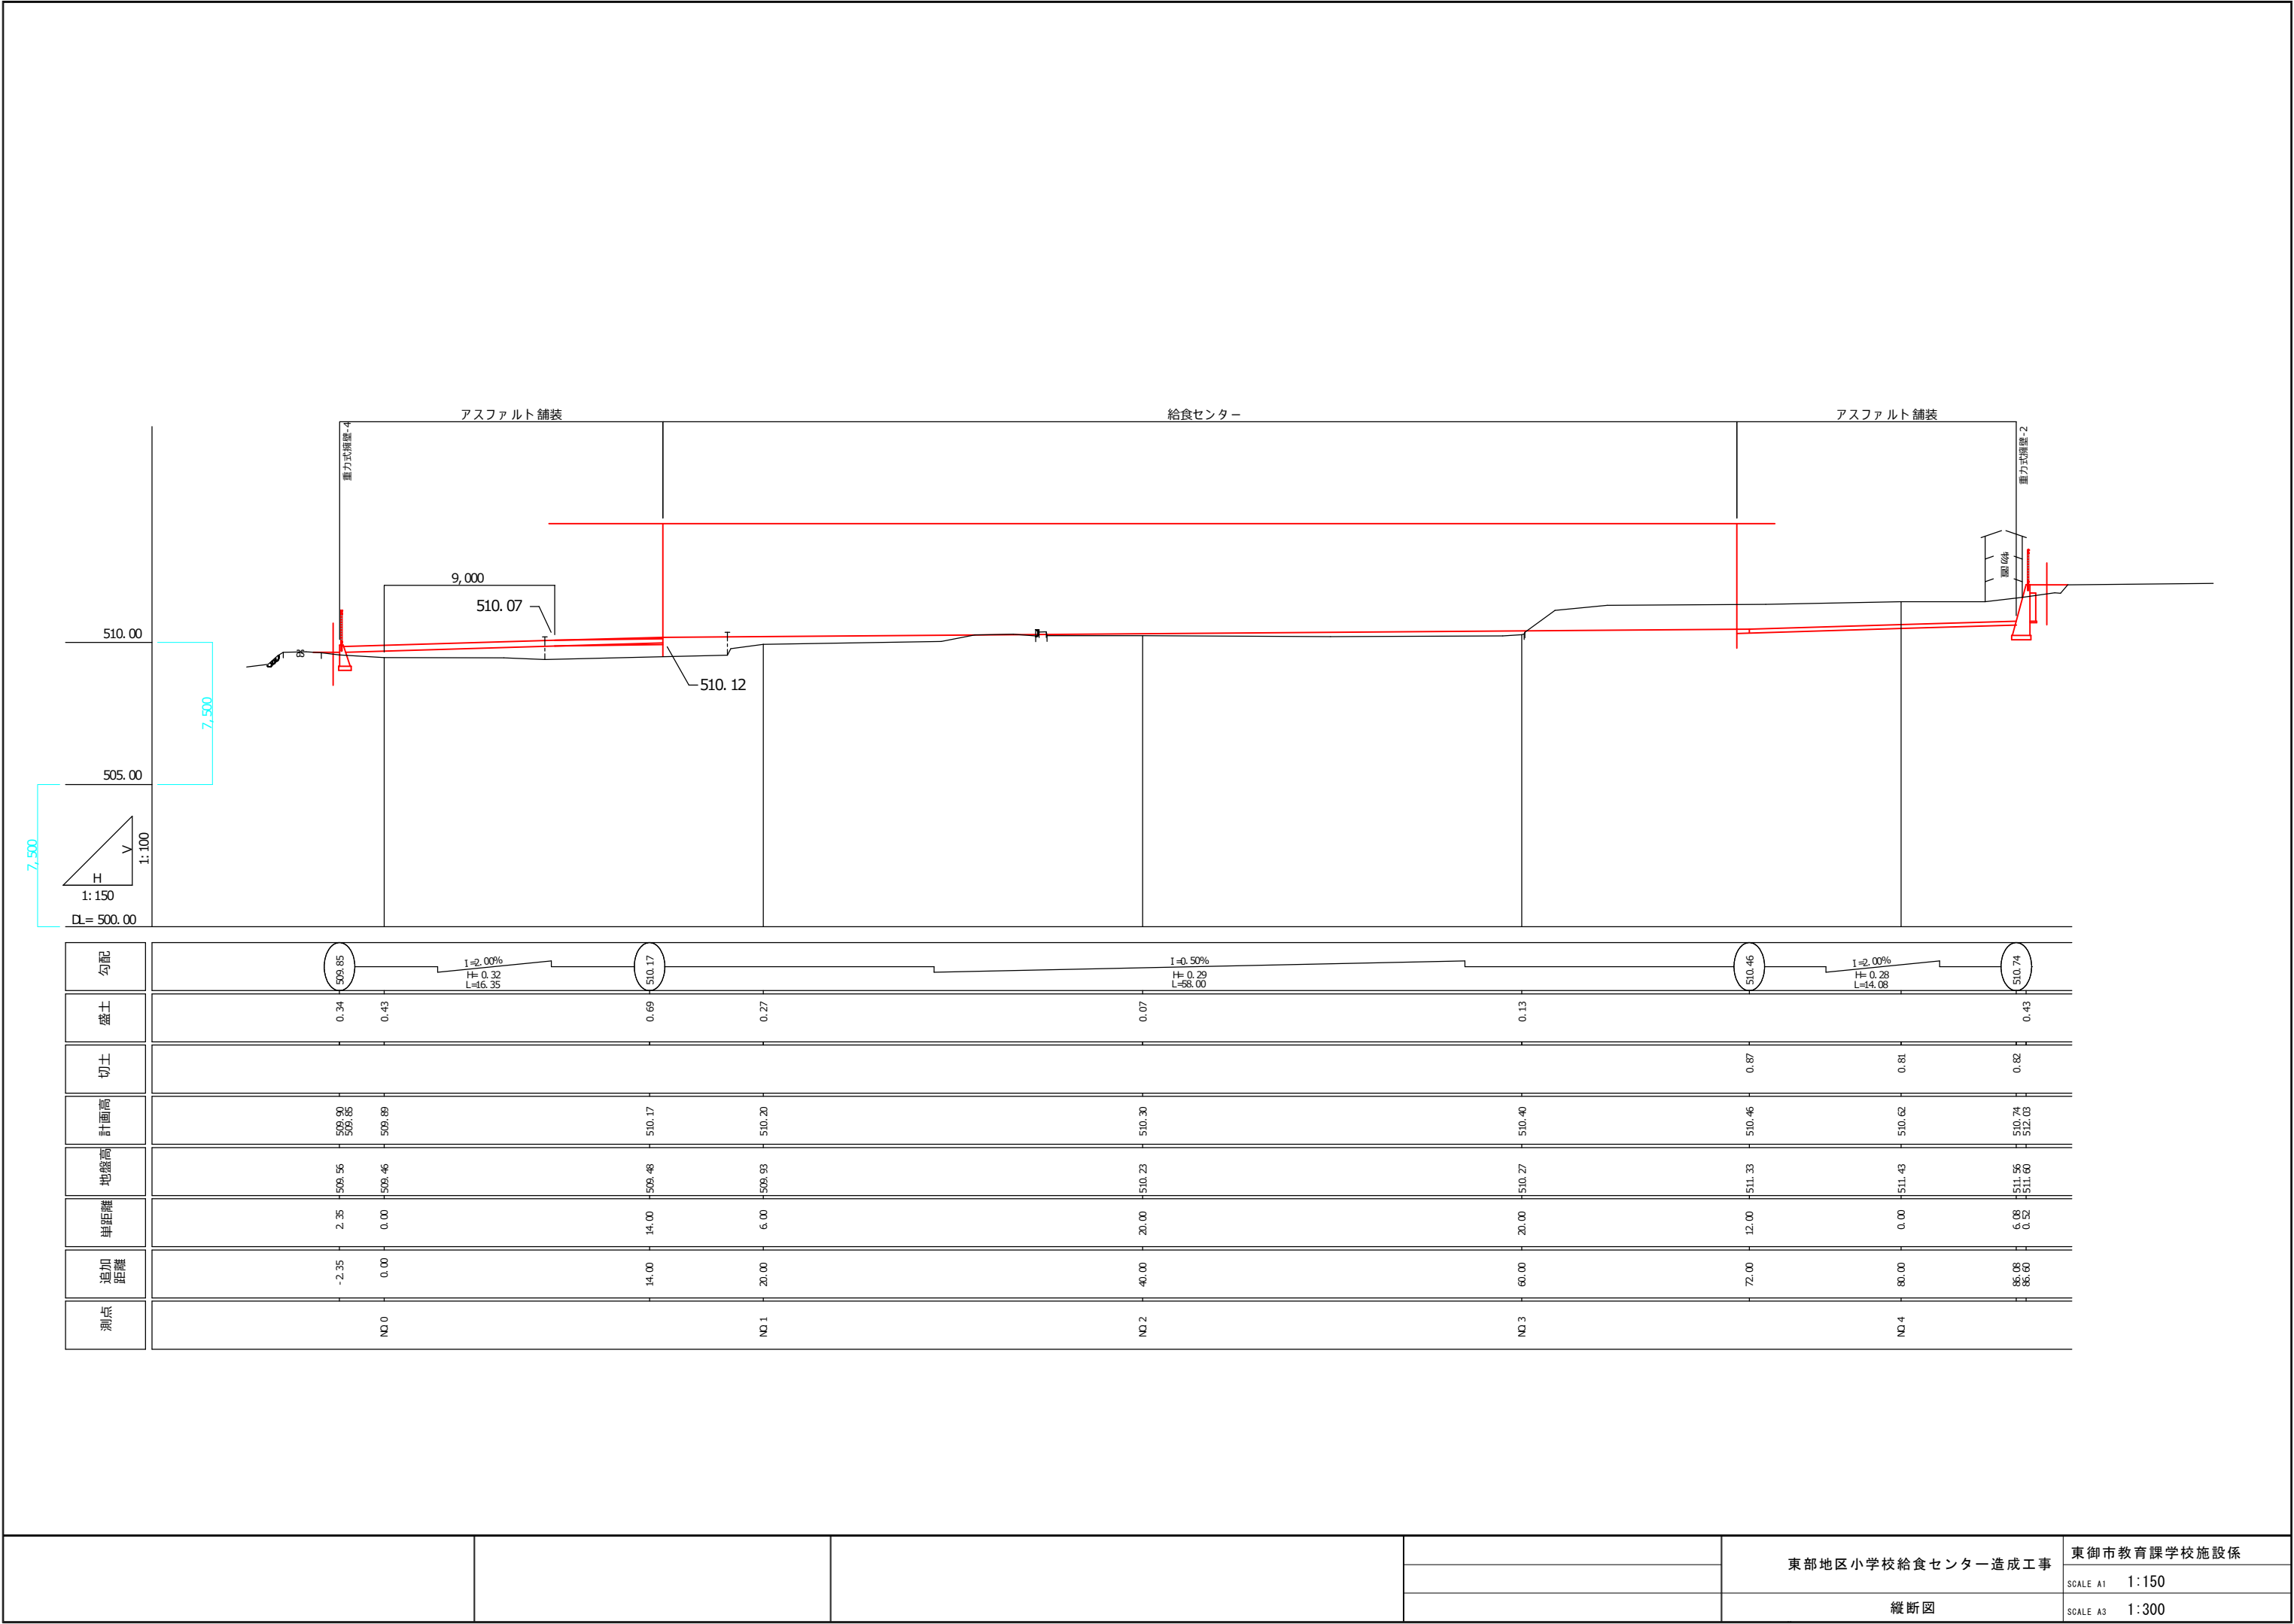

測点	追加距離	単距離	地盤高	計画高	切土	盛土	勾配
NO.0	-2.35	2.35	509.56	509.90 509.88		0.34	509.85 I=2.00% H=0.33 L=6.35
	0.00	0.00	509.46	509.89		0.43	
NO.1	14.00	14.00	509.48	510.17		0.69	510.17
	20.00	6.00	509.93	510.20		0.27	
NO.2	40.00	20.00	510.23	510.30		0.07	510.30 I=0.50% H=0.29 L=58.00
	60.00	20.00	510.27	510.40		0.13	
NO.3	72.00	12.00	511.33	510.46	0.87		510.46 I=2.00% H=0.28 L=14.08
	80.00	0.00	511.43	510.62	0.81		
NO.4	86.08 86.60	6.08 0.52	511.56 511.60	510.74 512.03	0.82	0.43	510.74





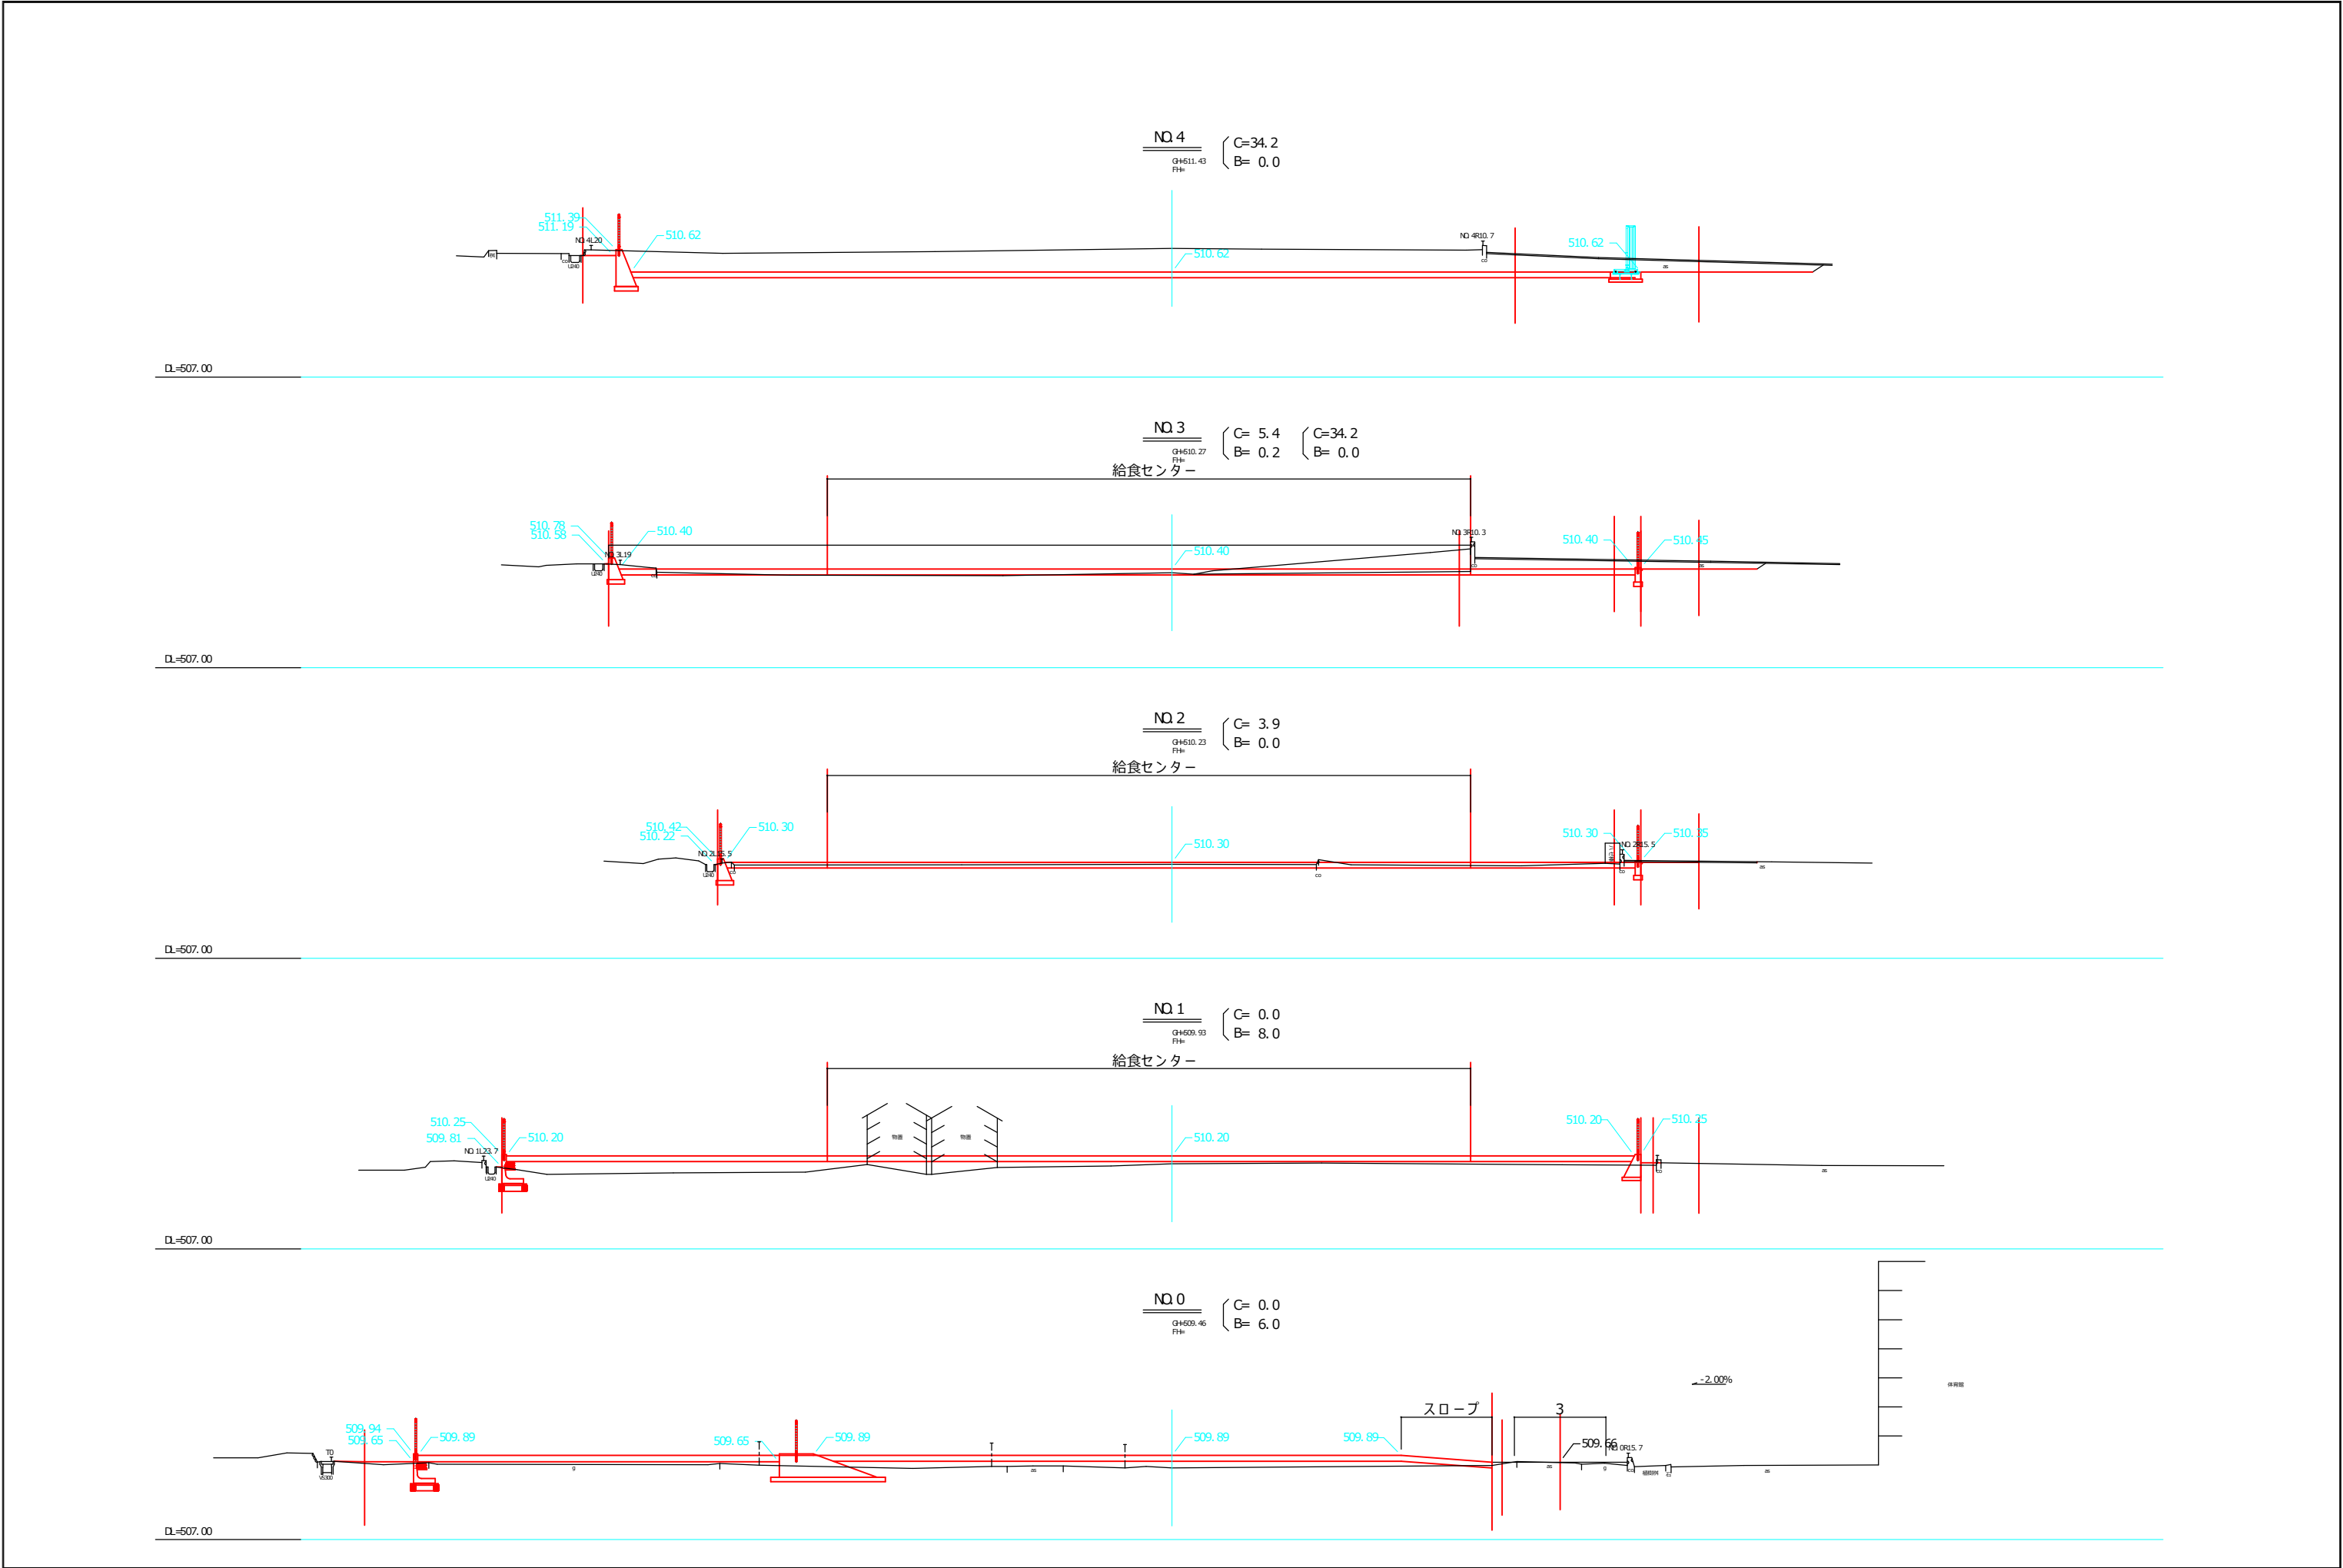


				東部地区小学校給食センター造成工事	東御市教育課学校施設係
					SCALE A1 1:150
				横断面図	SCALE A3 1:300

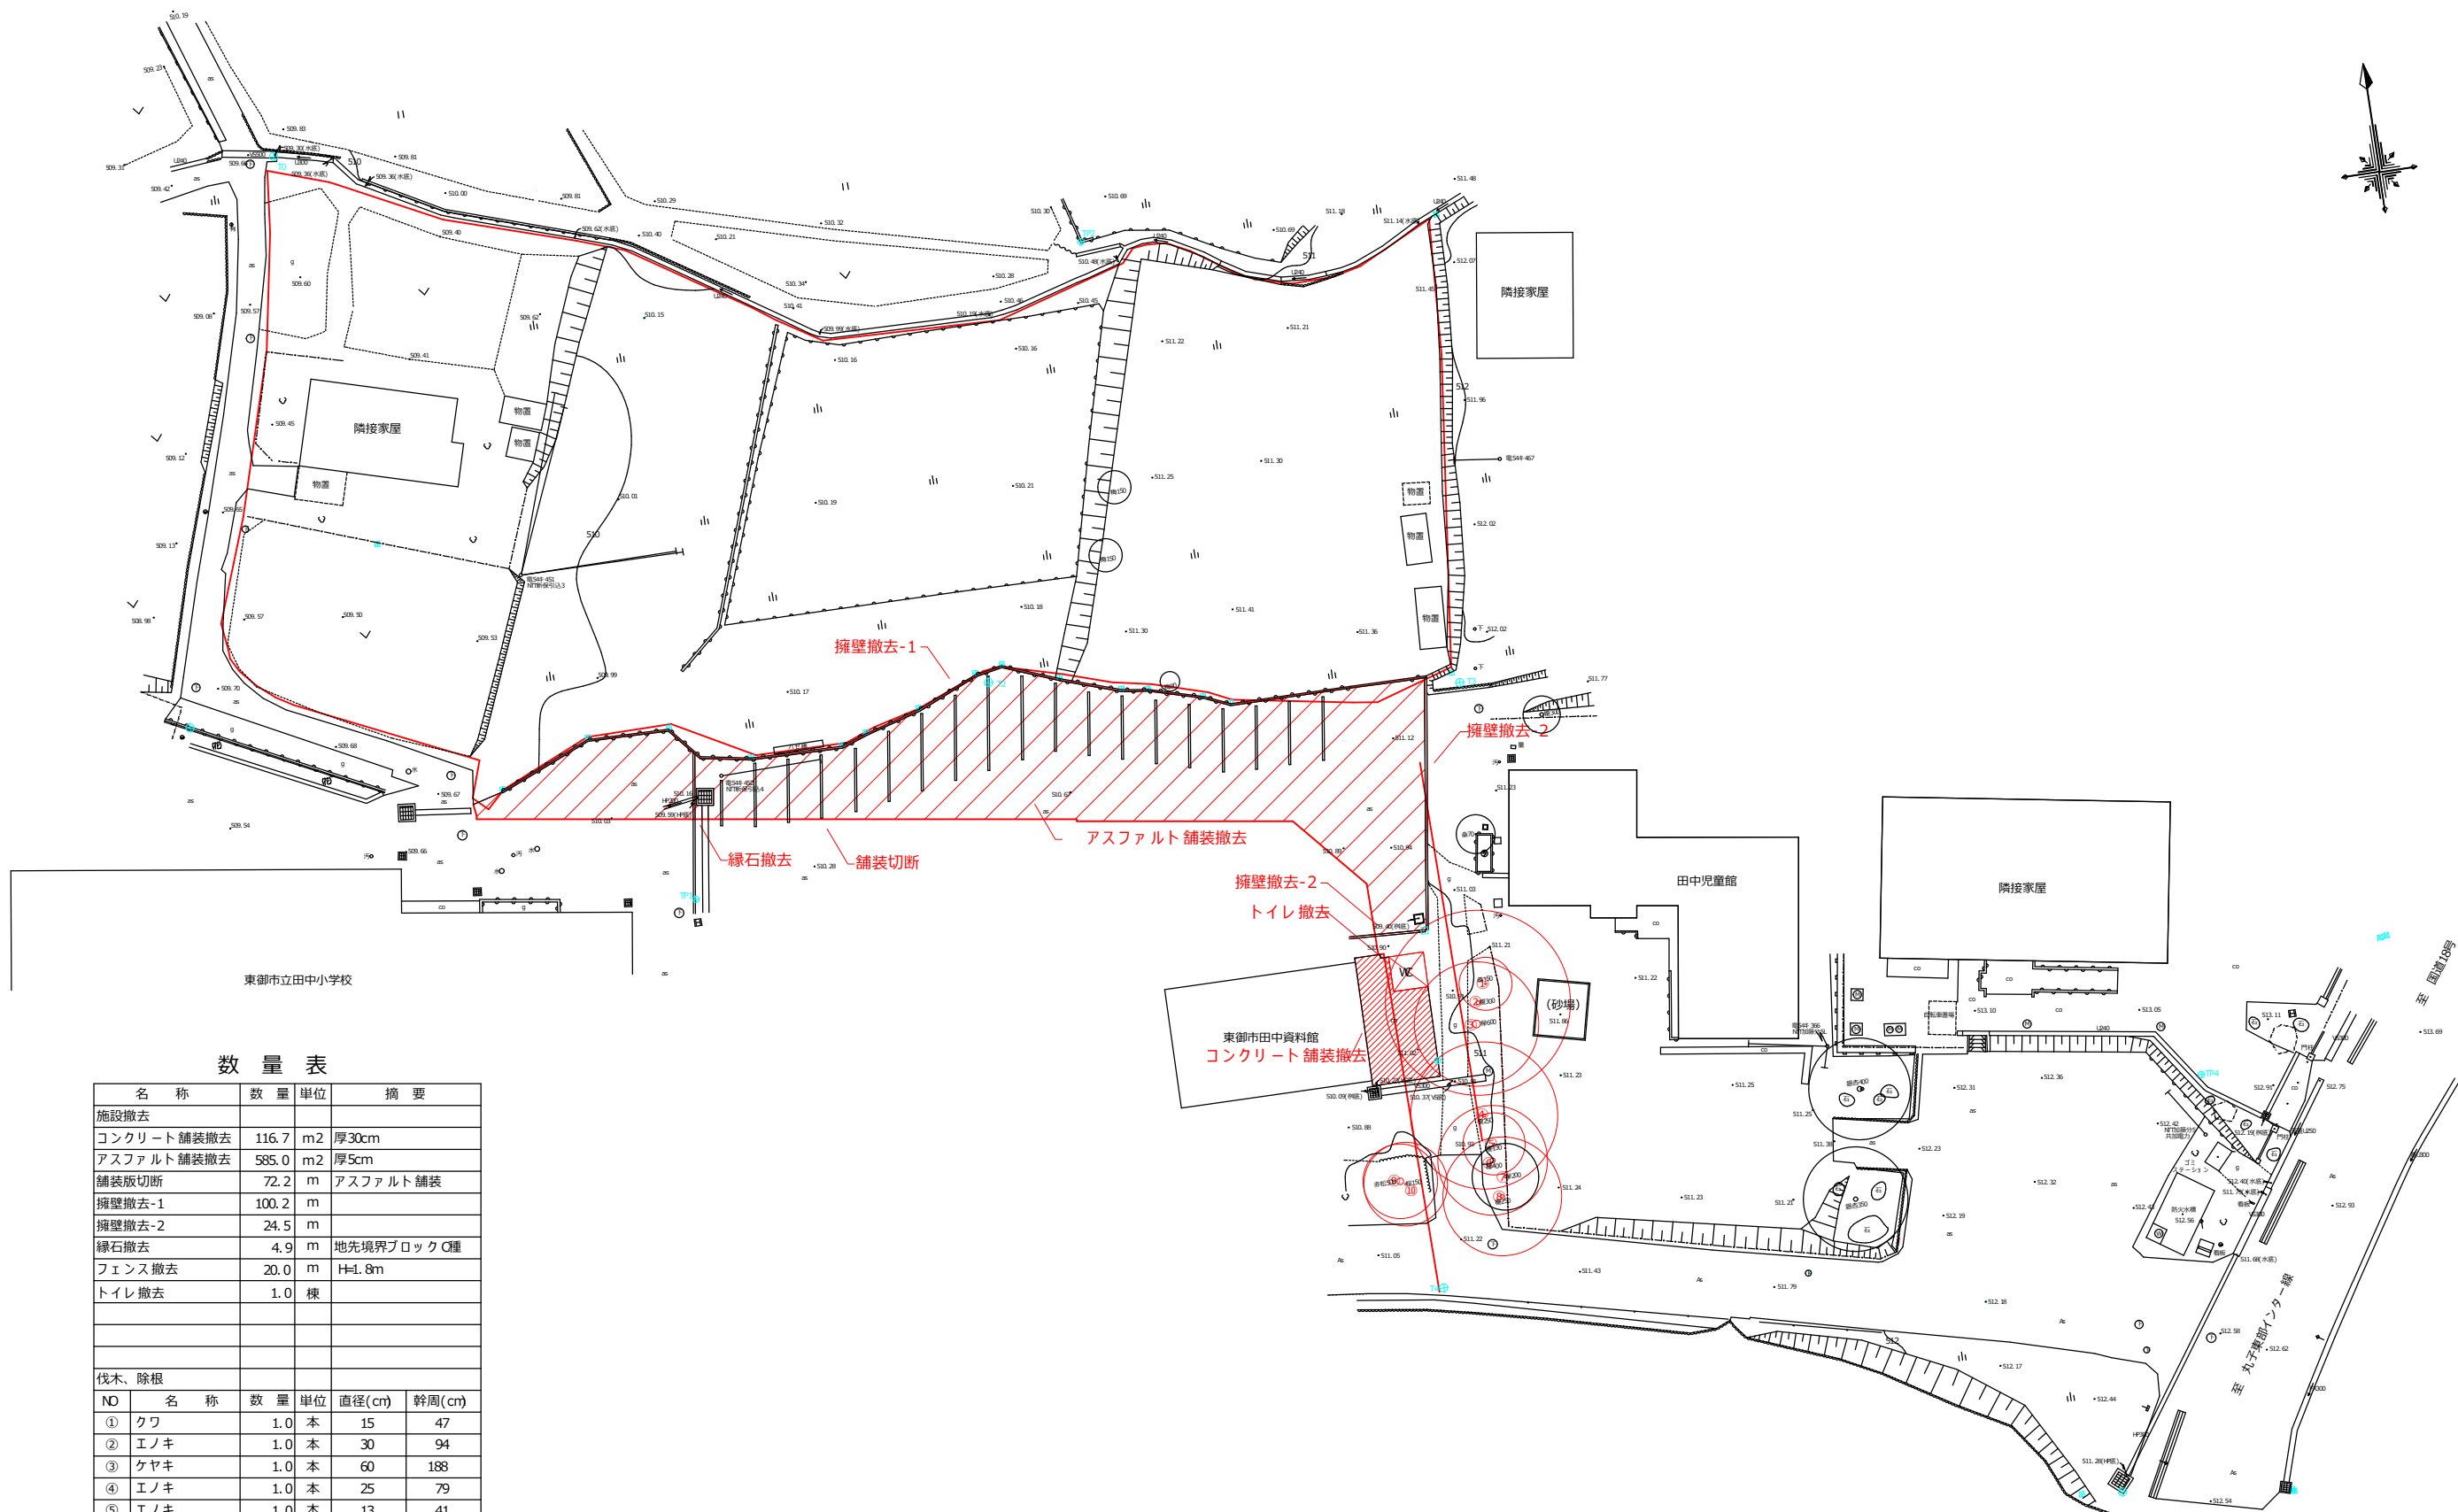


数量表

名 称		数 量	単位	摘 要	
施設撤去					
コンクリート舗装撤去		116.7	m2	厚30cm	
アスファルト舗装撤去		585.0	m2	厚5cm	
舗装版切断		72.2	m	アスファルト 舗装	
擁壁撤去-1		100.2	m		
擁壁撤去-2		24.5	m		
緑石撤去		4.9	m	地先境界ブロックC種	
フェンス撤去		20.0	m	H=1.8m	
トイレ撤去		1.0	棟		
伐木、除根					
NO	名 称	数 量	単位	直径(cm)	幹周(cm)
①	クワ	1.0	本	15	47
②	エノキ	1.0	本	30	94
③	ケヤキ	1.0	本	60	188
④	エノキ	1.0	本	25	79
⑤	エノキ	1.0	本	13	41
⑥	ケヤキ	1.0	本	40	126
⑦	ケヤキ	1.0	本	20	63
⑧	エノキ	1.0	本	25	79
⑨	アカマツ	1.0	本	50	157
⑩	サクラ	1.0	本	15	47

 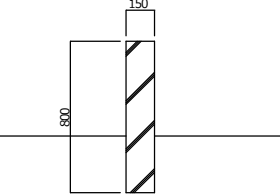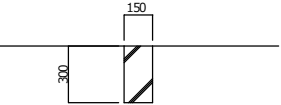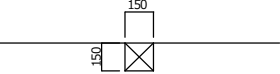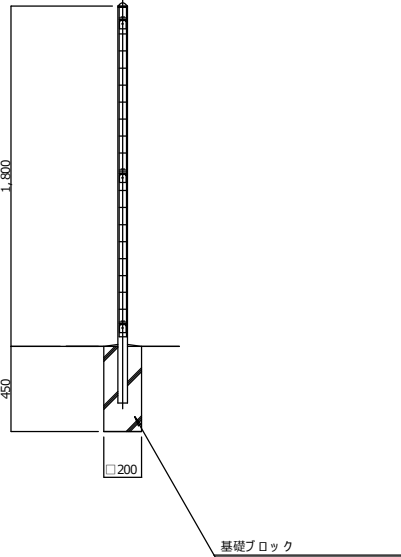コンクリート舗装撤去		S=1: 20(40)	アスファルト舗装撤去		S=1: 20(40)	擁壁撤去-1		S=1: 20(40)	擁壁撤去-2		S=1: 20(40)
											
縁石撤去		S=1: 20(40)	フェンス撤去		S=1: 20(40)	車止め撤去		S=1: 20(40)			
											
									※撤去構造物寸法については想定である。		
									東部地区小学校給食センター造成工事		東御市教育課学校施設係
									SCALE A1		図示
									構造図（１）		SCALE A3 図示

仮舗装

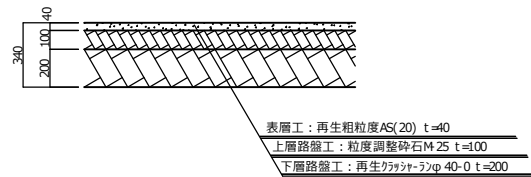S=1: 20(40)







フェンス

$$=1:20(40)$$

AR-A1200-MS




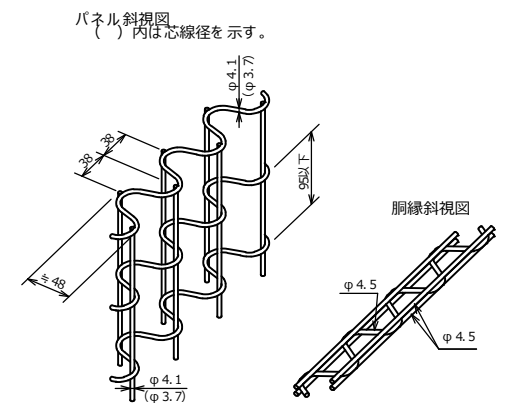
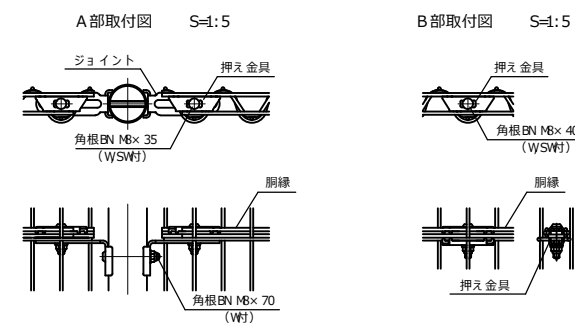
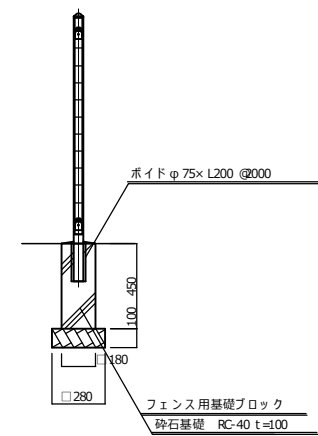
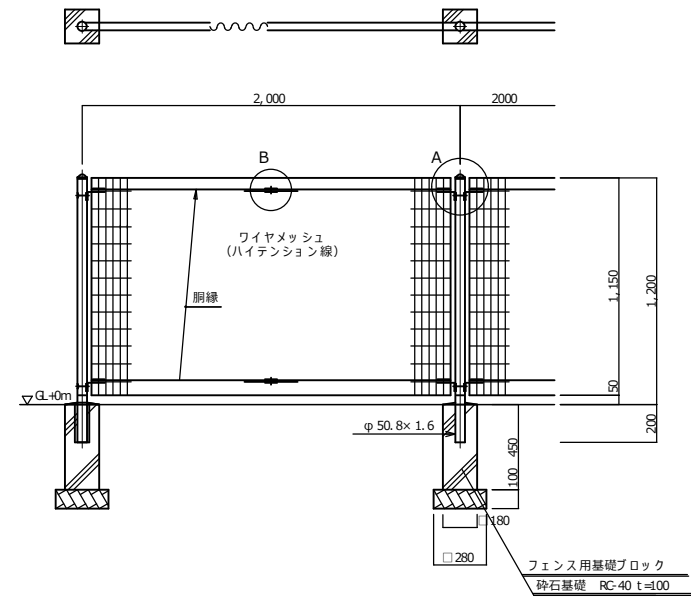
(昭和57年改正の建築基準法・同施行令に基づく風圧力 $GL+0m$ に依る)




備考	
1. 外装について	
・ 主 柱 パネル取付金具類	・ 亜鉛・アルミ・マグネシウム合金めっきの上 高耐候性樹脂粉末塗装
・ ワイヤメッシュ 胴 線	・ 亜鉛めっきの上高耐候性樹脂粉末塗装
・ ボルト、ナット	・ 溶融亜鉛めっきの上防錆着色処理

使用上の注意

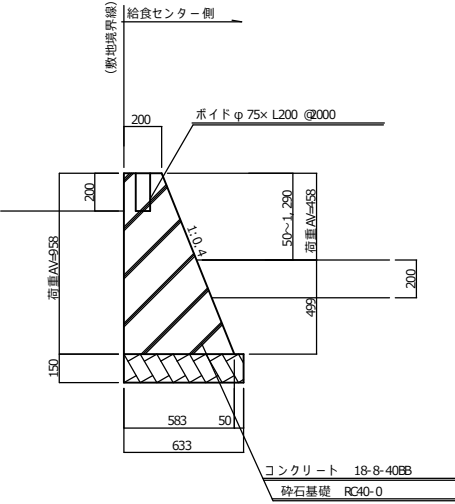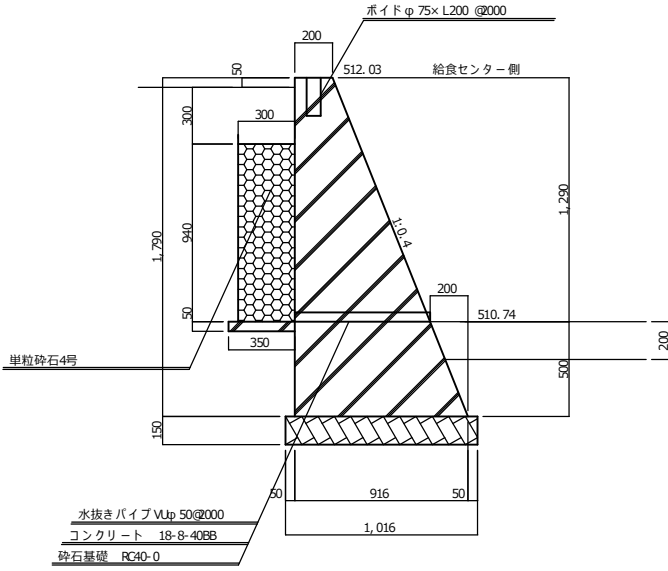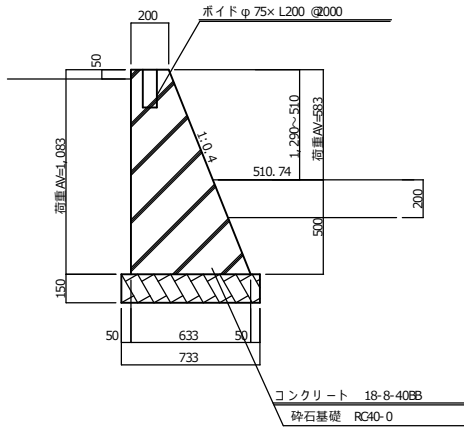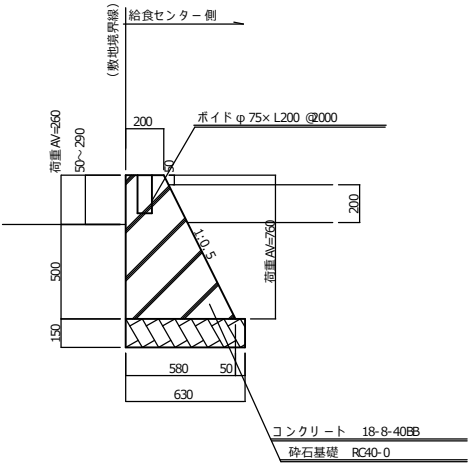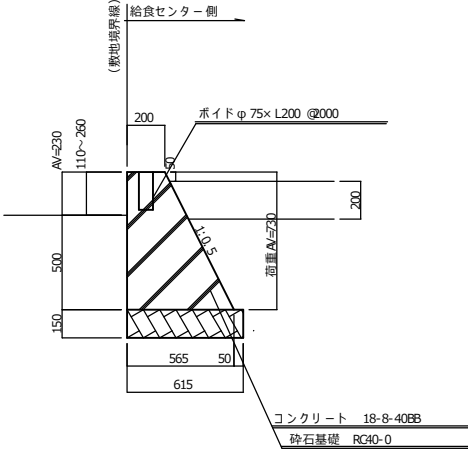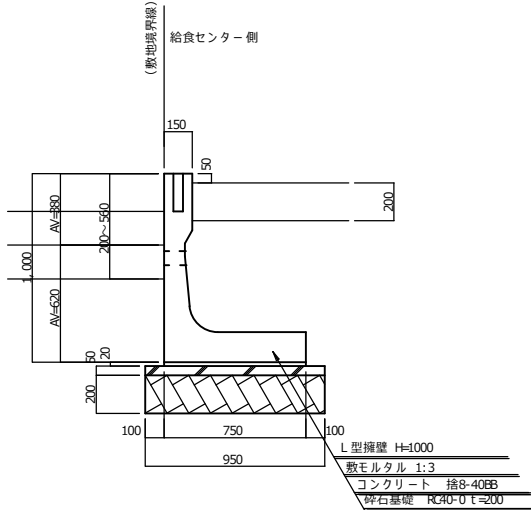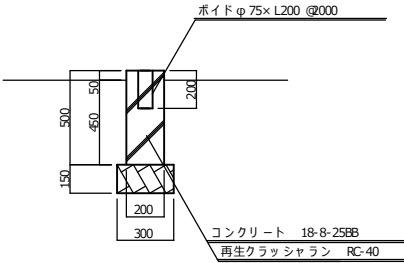- ・ 設計条件外での使用は思わぬ事故につながる場合があります。
- ・ 製品仕様は改良のため、予告なく変更する場合があります。

重力式擁壁-1 S=1: 20(40) 	重力式擁壁-2 S=1: 20(40) 	重力式擁壁-3 S=1: 20(40) 	重力式擁壁-4 S=1: 20(40) 
重力式擁壁-5 S=1: 20(40) 	L型擁壁 S=1: 20(40) 	フェンス布基礎 S=1: 20(40) 	

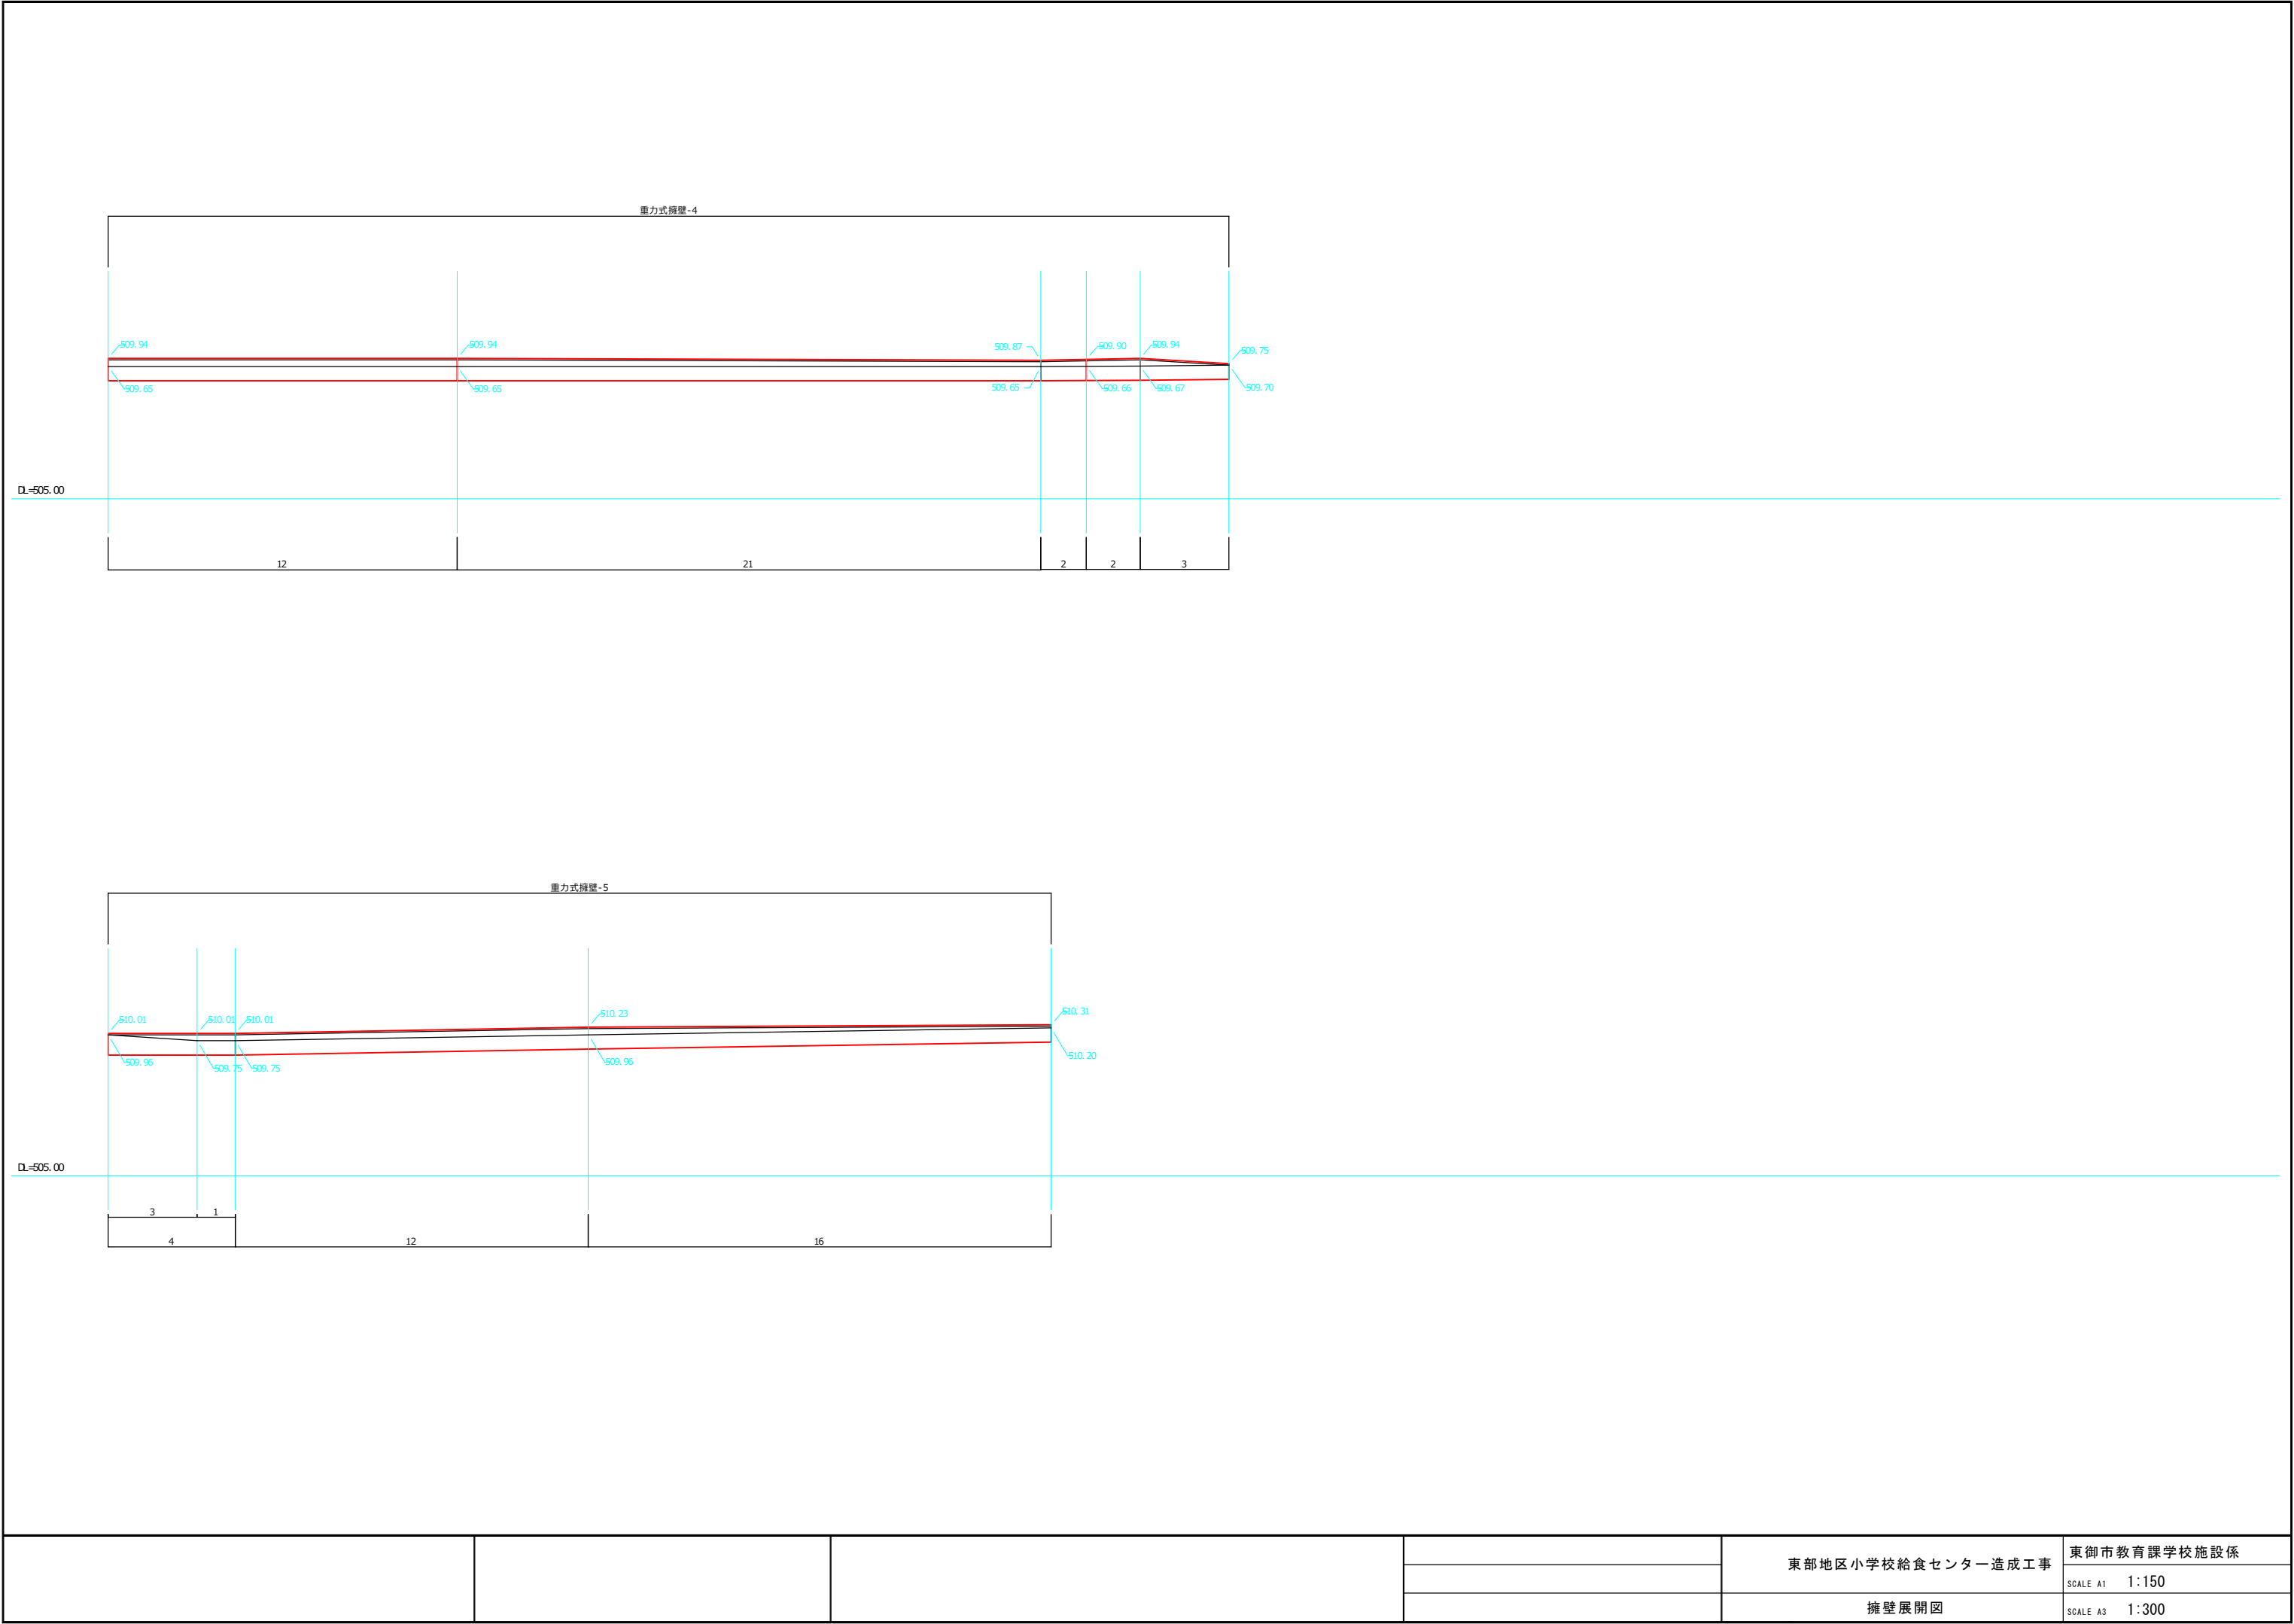

				東部地区小学校給食センター造成工事	東御市教育課学校施設係
					SCALE A1 1:150
				擁壁展開図	SCALE A3 1:300